





Žst. Hrušovany u Brna


Legenda:

- |                                                                                     |                                 |
|-------------------------------------------------------------------------------------|---------------------------------|
|  | nové kabely v rámci MK          |
|  | nové kabely v rámci SO přeložek |
|  | výtah                           |
|  | stávající automat               |



V této části dokumentace D.2.1 se řeší následující PS:

PS 01-14-01 žst. Hrušovany u Brna, MK

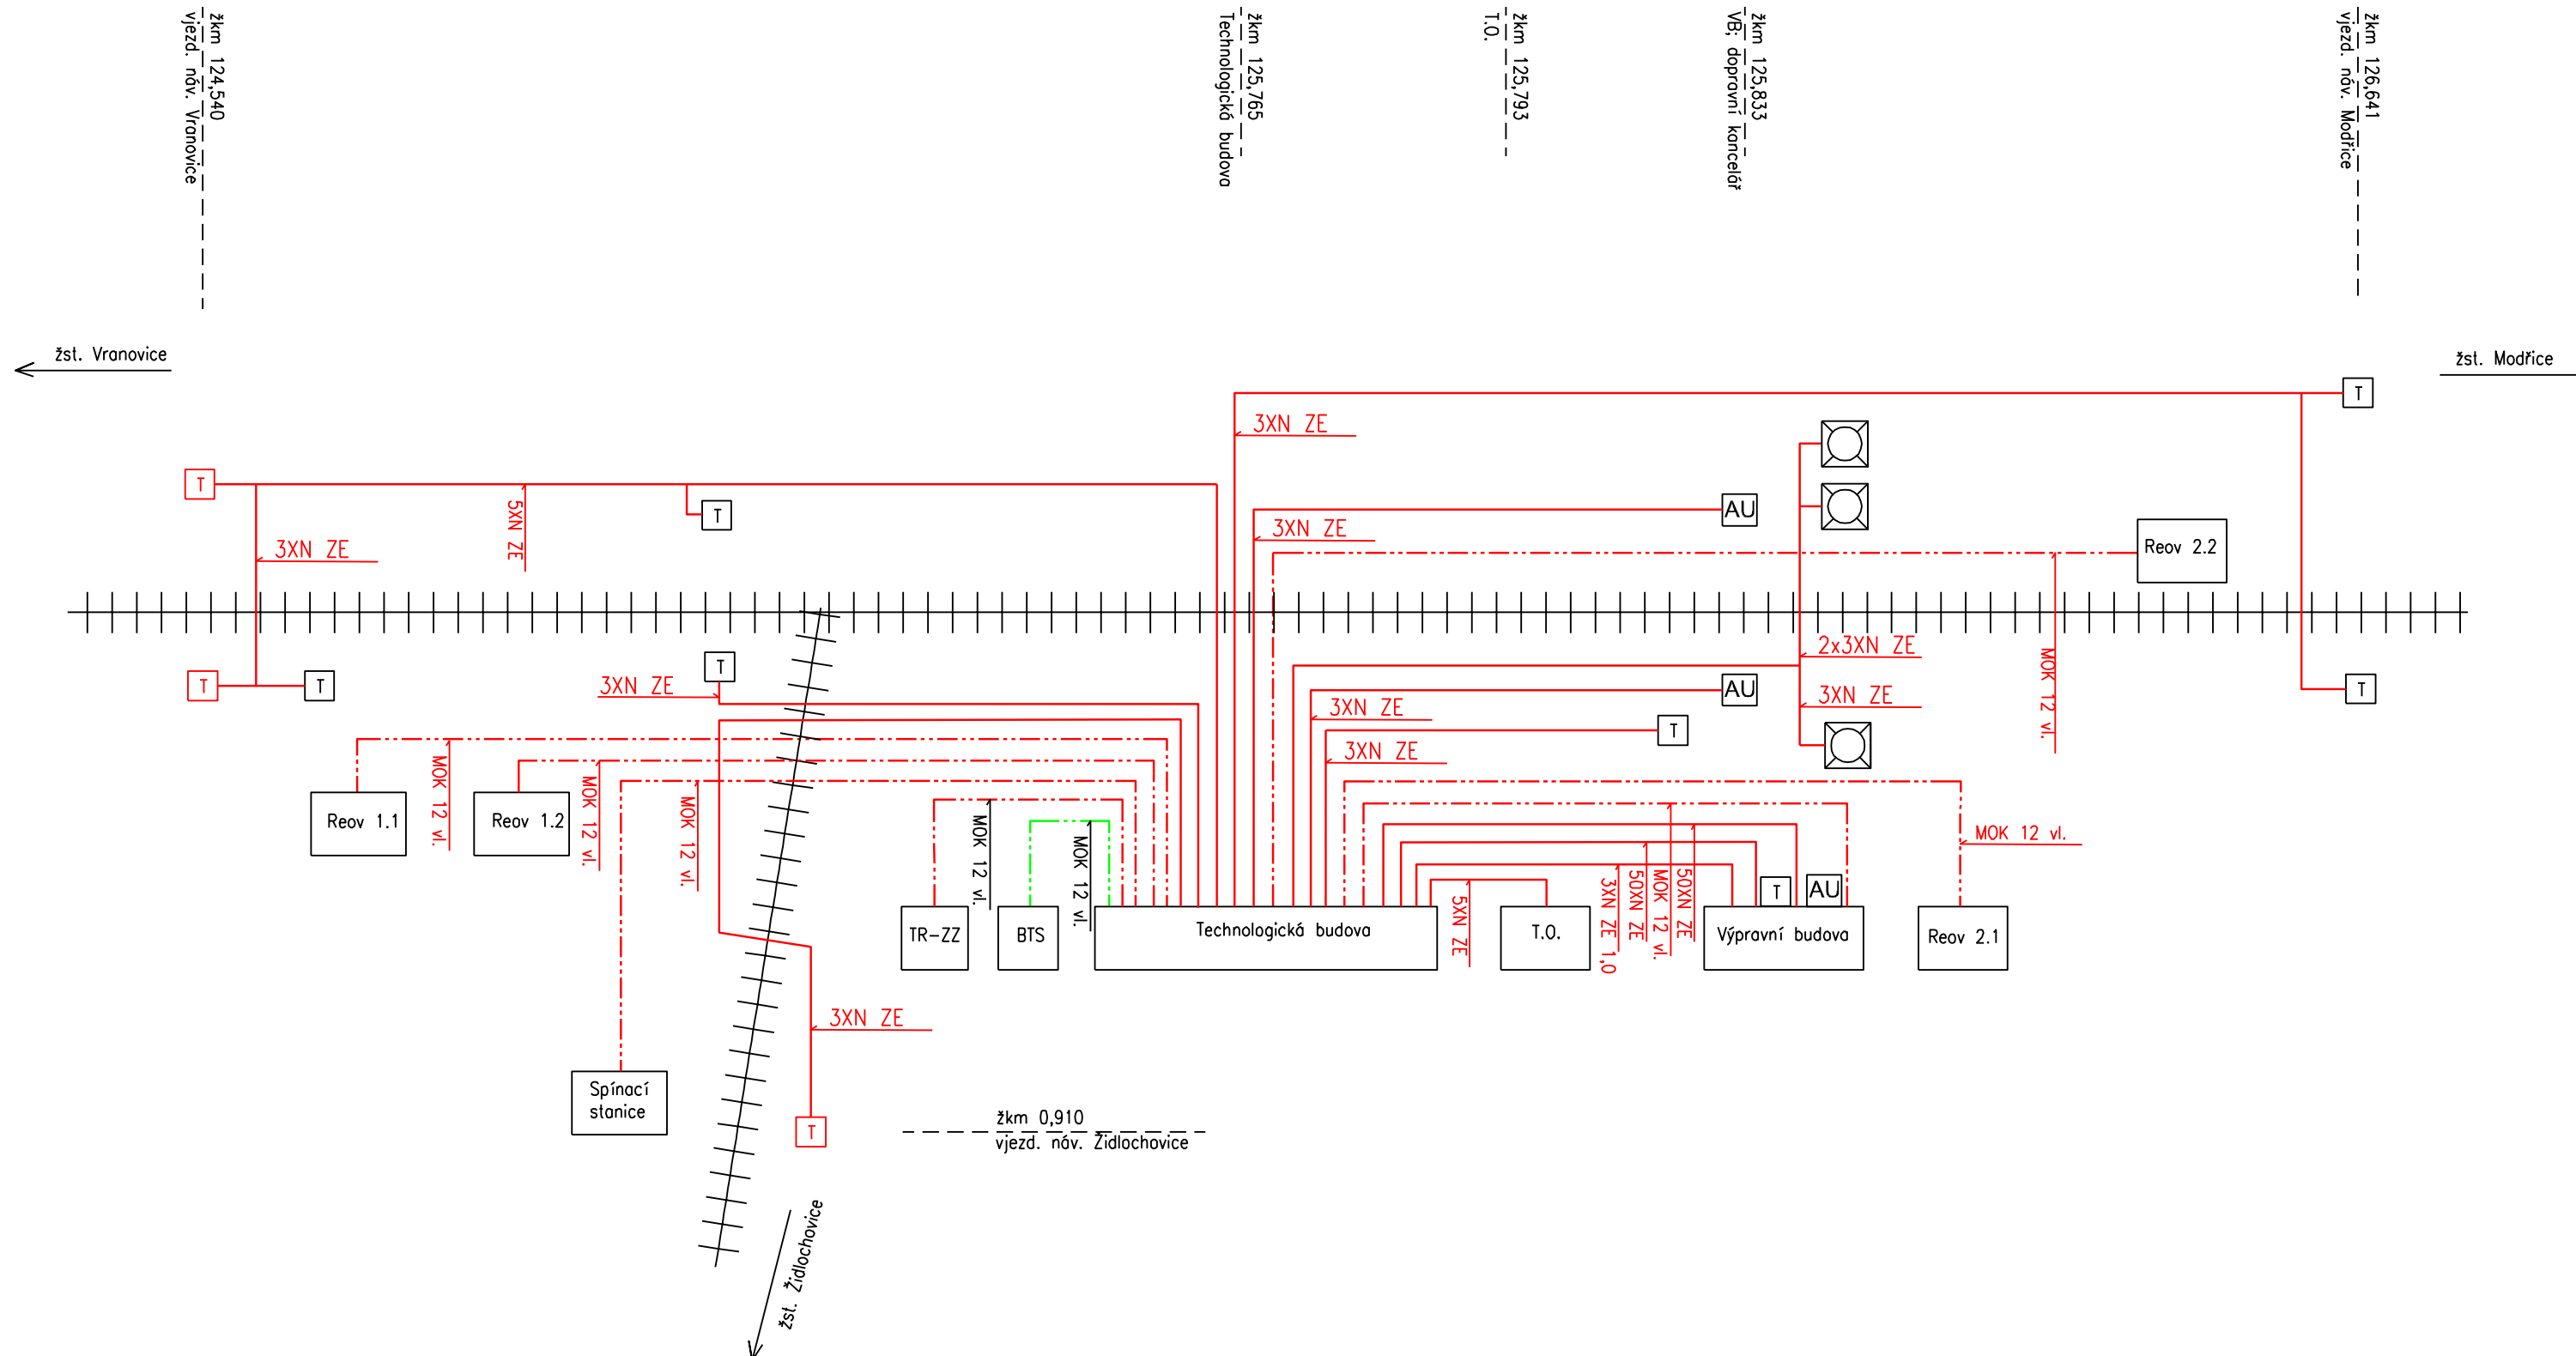

			ČÍSLO SOUPRAVY:
		PO PŘIPOMÍNKÁCH 02/2016	
REVIZE Č.	DATUM	ZMĚNA	

 <b>SUDOP BRNO</b>		<b>SUDOP BRNO, spol. s r.o.</b> <b>Kounicova 26</b> <b>611 36 Brno</b>	
OBJEDNAVATEL:	SŽDC, s.o., Dlážděná 1003/7, 110 00 Praha 1 Stavební správa východ (organizační jednotka)	tel. : +420 972 625 804 E-mail: sudop@sudop-brno.cz	
PROFESNÍ SKUPINA:	211 SDĚLOVACÍ TECHNIKA	VEDOUcí PROF. SKUPINY Ing. Kamil Chmela	ŘEDITEL Ing. Jiří Molák
ODPOVĚDNÝ PROJ. ZAKÁZKY Ing. Igor Kekely	ODPOVĚDNÝ PROJ. PS, SO Marek Labudík IXPROJEKTA s.r.o.	NAVRHL, VYPRACOVAL Marek Labudík IXPROJEKTA s.r.o.	KONTROLOVAL Ing. Jiří Šípr IXPROJEKTA s.r.o.
KRAJ: Jihomoravský	POVĚŘENÝ OÚ: Židlochovice		STUPEŇ: DÚR
"Modernizace a elektrizace trati Hrušovany u Brna - Židlochovice" Železniční sdělovací zařízení		ZAK. ČÍSLO 15016-01-1115	ARCH. ČÍSLO 2015110799
		MĚŘÍTKO	POČET FORMÁTŮ 3xA4
Blokové schéma MK žst. Hrušovany u Brna		DATUM:	04/2016
		ČÁST DOKUM. D.2	PŘÍLOHA 2.2