

Žst. Židlochovice

Legenda:


- nové kabely v rámci MK
- BTS

nová BTS v rámci PS 03–14–07
- AU


nový automat



V této části dokumentace D.2.1 se řeší následující PS:
PS 03-14-01 žst. Židlochovice, MK

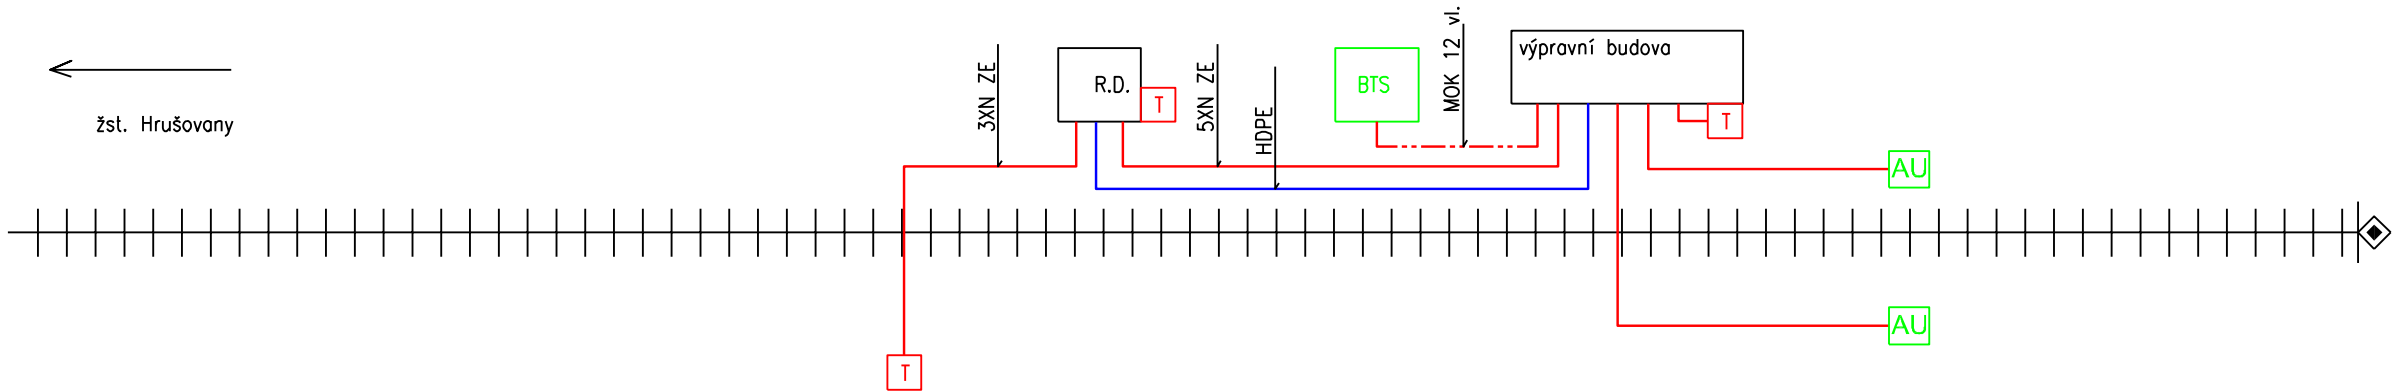

			ČÍSLO SOUPRAVY:
		PO PŘIPOMÍNKÁCH 02/2016	
REVIZE Č.	DATUM	ZMĚNA	
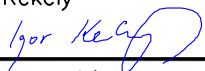
<div><div>SUDOP BRNO, spol. s r.o. Kounicova 26 611 36 Brno</div></div>			
OBJEDNAVATEL:	SŽDC, s.o., Dílžďěná 1003/7, 110 00 Praha 1 Stavební správa východ (organizační jednotka)		tel. : +420 972 625 804 E-mail: sudop@sudop-brno.cz
PROFESNÍ SKUPINA:	211 SDĚLOVAVACÍ TECHNIKA	VEDOUCÍ PROF. SKUPINY Ing. Kamil Chmela	ŘEDITEL Ing. Jiří Molák
ODPOVĚDNÝ PROJ. ZAKÁZKY Ing. Igor Kekely 	ODPOVĚDNÝ PROJ. PS, SO Marek Labudík IXPROJEKTA s.r.o. 	NAVRHL, VYPRACOVAL Marek Labudík IXPROJEKTA s.r.o. 	KONTROLOVAL Ing. Jiří Šípr IXPROJEKTA s.r.o. 
KRAJ: Jihomoravský	POVĚŘENÝ OÚ: Židlochovice		STUPEŇ: DÚR
“Modernizace a elektrizace trati Hrušovany u Brna - Židlochovice” Železniční sdělovací zařízení			ZAK. ČÍSLO 15016-01-1115
			ARCH. ČÍSLO 2015110799
Blokové schéma MK žst. Židlochovice			MĚŘITKO 3xA4
			POČET FORMÁTŮ 3x4
			DATUM: 04/2016
			ČÁST DOKUM. D.2
			PŘÍLOHA 2.3