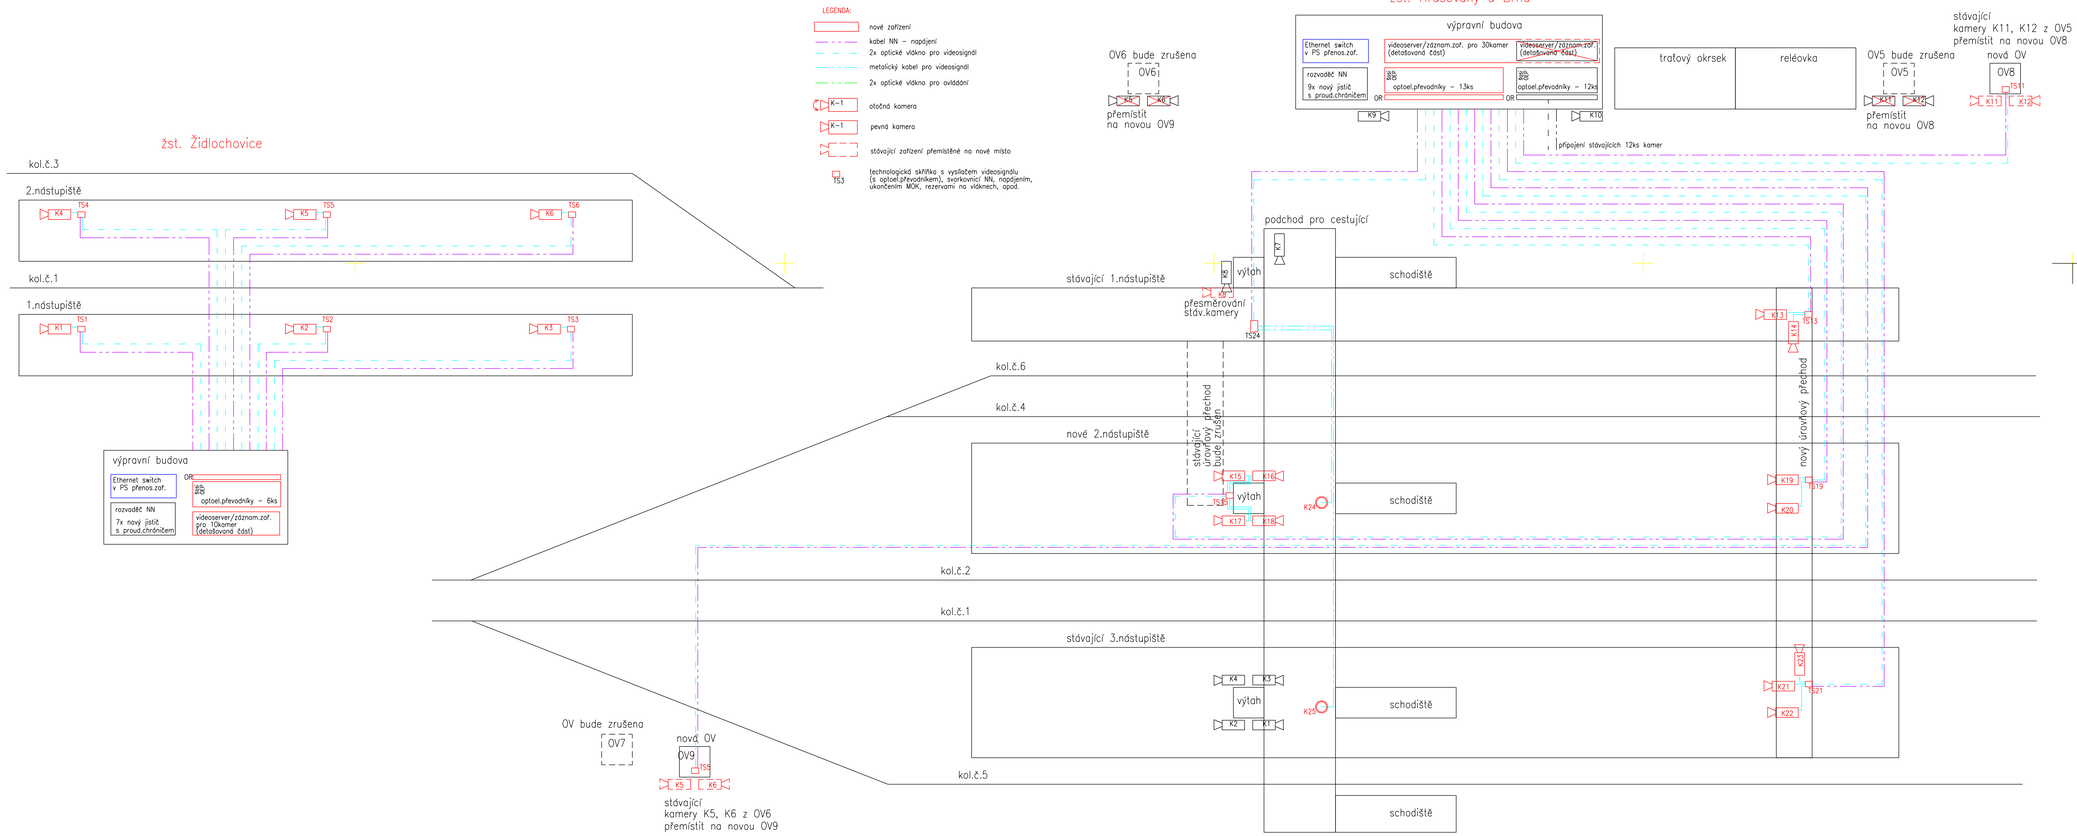

V této části dokumentace D.2.3 se řeší následující PS:

PS 01-14-09 žst. Hrušovany u Brna, kamerový systém
PS 03-14-06 žst. Židlochovice, kamerový systém

REVIZE č.	DATUM	ZMĚNA	ČÍSLO SOUPRAVY:
		PO PŘIPOMÍNKÁCH 02/2016	

SUDOP BRNO

SUDOP BRNO, spol. s r.o.
Kounicova 26
611 36 Brno

OBJEDNAVATEL:	SŽDC, s.o., Dlážděná 1003/7, 110 00 Praha 1 Stavební správa východ (organizační jednotka)	tel. : +420 972 625 804 E-mail: sudop@sudop-brno.cz	
PROFESNÍ SKUPINA:	211 SDĚLOVACÍ TECHNIKA	VEDOUCÍ PROF. SKUPINY Ing. Kamil Chmela	ŘEDITEL Ing. Jiří Mošťák
ODPOVĚDNÝ PROJ. ZAKÁZKY Ing. Igor Kekely	ODPOVĚDNÝ PROJ. PS, SO Ing. Václav Kusý IXPROJEKTA s.r.o.	NAKRESL., VYPRACOVAL Ing. Václav Kusý IXPROJEKTA s.r.o.	KONTROLOVAL Ing. Jiří Šípr IXPROJEKTA s.r.o.
KRAJ: Jihomoravský	POVĚŘENÝ OD: Židlochovice		STUPEŇ: DÚR

"Modernizace a elektrizace trati Hrušovany u Brna - Židlochovice"		ZAK. ČÍSLO: 15016-01-1115	TARCH. ČÍSLO: 2015110799
		MĚŘÍTKO: -	FORMÁT: FORMÁT 12xA4
Železniční sdělovací zařízení		DATUM:	04/2016
Kamerový systém, blokové schéma		ČÁST DOKUM.: D.2	PŘÍLOHA: 2.8