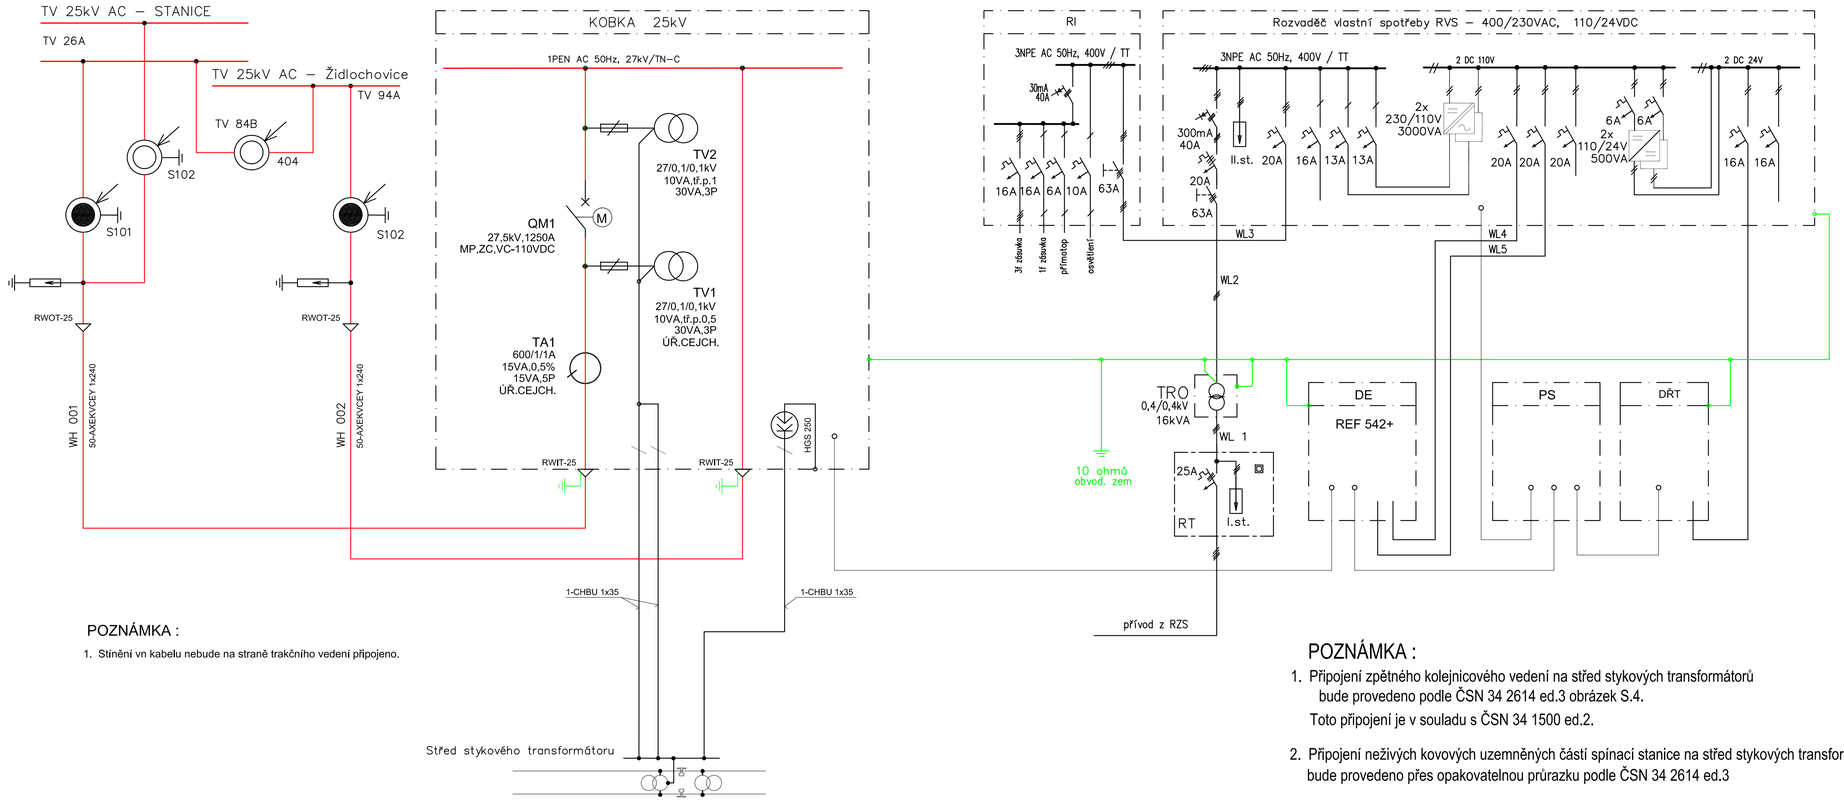

POZNÁMKA :

1. Stínění vn kabelu nebude na straně trakčního vedení připojeno.

POZNÁMKA :

1. Připojení zpětného kolejnicového vedení na střed stykových transformátorů bude provedeno podle ČSN 34 2614 ed.3 obrázek S.4.
   Toto připojení je v souladu s ČSN 34 1500 ed.2.
2. Připojení neživých kovových uzemněných částí spínací stanice na střed stykových transformátorů bude provedeno přes opakovatelnou průrazku podle ČSN 34 2614 ed.3

REVIZE Č.	DATUM	ZMĚNA	ČÍSLO SOUPRAVY:
		PO PŘIPOMÍNKÁCH 02/2016	

SUDOP BRNO

SUDOP BRNO, spol. s r.o.
Kounicova 26
611 36 Brno

OBJEDNAVATEL:	SŽDC, s.o., Dlážděná 1003/7, 110 00 Praha 1 Stavební správa východ (organizační jednotka)		tel. : +420 972 625 804 E-mail: sudop@sudop-brno.cz
PROFESNÍ SKUPINA:	24 SILNOPROUD	VEDOUCÍ PROF. SKUPINY Ing. Jan Zůřecký	ŘEDITEL Ing. Jiří Molák
ODPOVĚDNÝ PROJ. ZAKÁZKY Ing. Igor Kekely	ODPOVĚDNÝ PROJ. PS, SO Ing. Jan Zůřecký	NAVRHL, VYPRACOVAL Ing. Jan Zůřecký	KONTROLOVAL Ing. Vítězslav Šimáček
KRAJ: Jihomoravský	POVĚŘENÝ OÚ: Židlochovice		STUPEŇ: DÚR

"Modernizace a elektrizace trati Hrušovany u Brna - Židlochovice"
D.3 SILNOPROUDÁ TECHNOLOGIE VČ. DŘT

ZAK. ČÍSLO 15016-01-1115	ARCH. ČÍSLO 2015240021
MĚŘÍTKO	POČET FORMÁTŮ
DATUM:	04/2016
ČÁST DOKUM. D.3.1,4,5,7,8	PŘÍLOHA 4

Žst. Hrušovany u Brna - přehledové schéma spínací stanice