

			ČÍSLO SOUPRAVY:
		PO PŘIPOMÍNKÁCH 02/2016	
REVIZE Č.	DATUM	ZMĚNA	




**SUDOP BRNO, spol. s r.o.**  
**Kounilcova 26**  
**611 36 Brno**

OBJEDNAVATEL:	SŽDC, s.o., Dlážďěná 1003/7, 110 00 Praha 1 Stavební správa východ (organizační jednotka)		tel. : +420 972 625 804 E-mail: sudop@sudop-brno.cz	
PROFESNÍ SKUPINA:	24 SILNOPROUD	VEDOUCÍ PROF. SKUPINY Ing. Jan Zářecký	ŘEDITEL Ing. Jiří Molák	
ODPOVĚDNÝ PROJ. ZAKÁZKY Ing. Igor Kekely	ODPOVĚDNÝ PROJ. PS, SO Ing. Jan Zářecký <i>Yalich</i>	NAVRHL, VYPRACOVAL Ing. Jan Zářecký	KONTROLOVAL Ing. Vítězslav Šimáček <i>Šimáček</i>	
KRAJ: Jihomoravský	POVĚŘENÝ OÚ: Židlochovice		STUPEŇ: DÚR	
“Modernizace a elektrizace trati Hrušovany u Brna - Židlochovice” D.3 SILNOPROUDÁ TECHNOLOGIE VČ. DŘT			ZAK. ČÍSLO 15016-01-1115	ARCH. ČÍSLO 2015240021
			MĚŘÍTKO	POČET FORMÁTŮ
			DATUM: 04/2016	
			ČÁST DOKUM. D.3.1,4,5,7,8	PŘÍLOHA 9
Blokové schéma DŘT				

PS 50-05-01


=ED Brno-Maloměřice

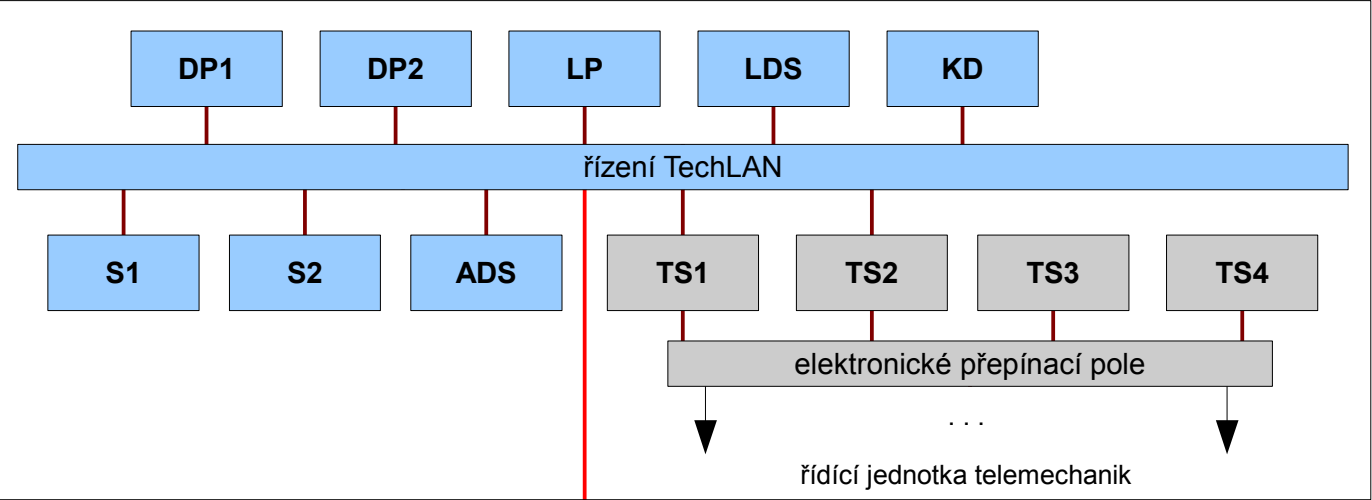


zrušit stávající modemovou komunikaci s RTU232 v žst. Hrušovany u Brna

přenosový systém

= žst. Hrušovany u Brna

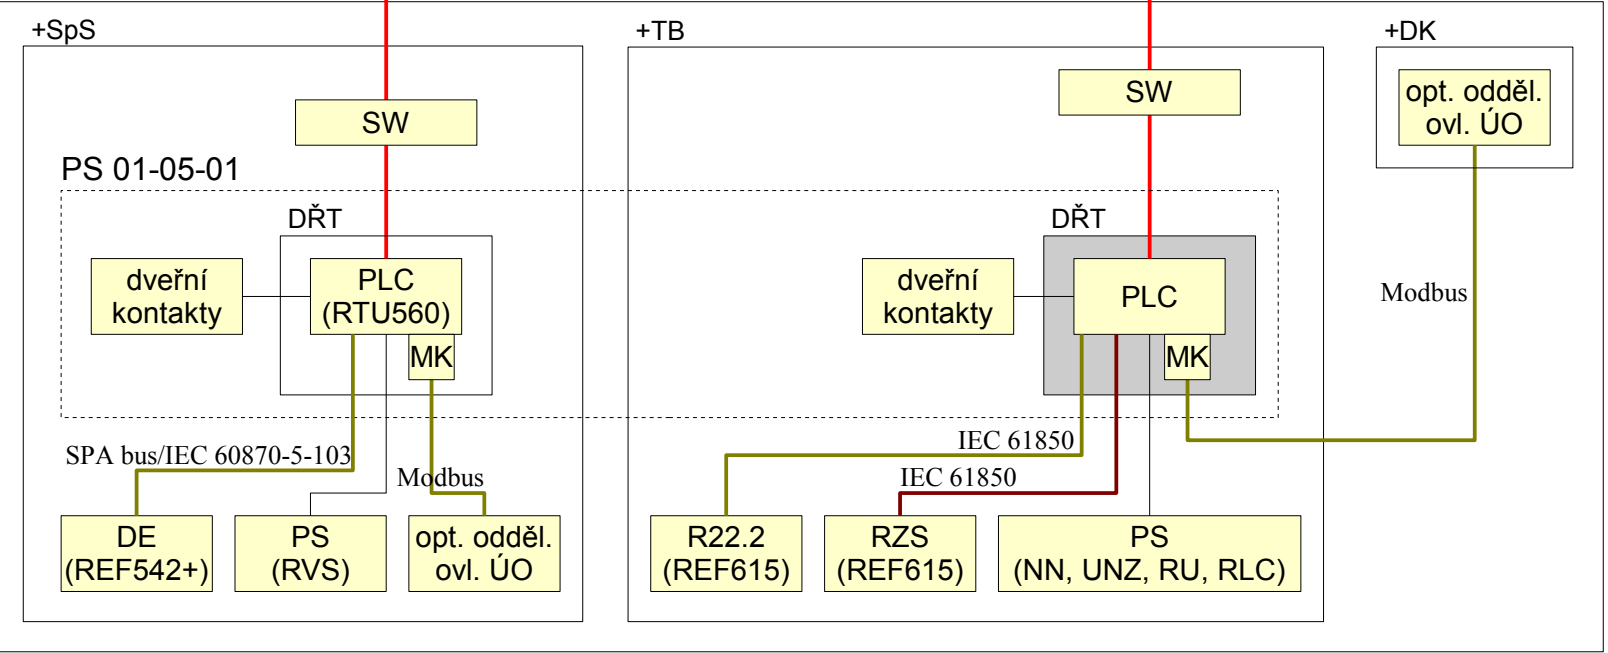


= žst. Židlochovice

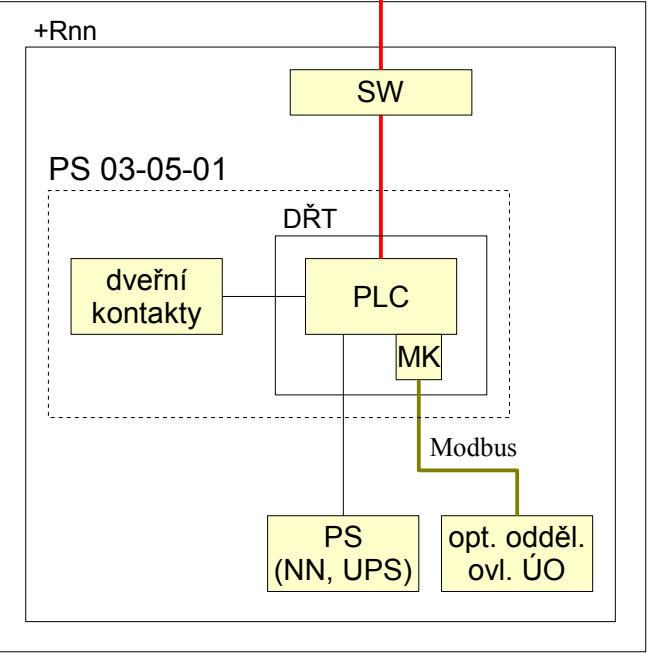

Legenda:

Upraveno	Nové	Stávající
—	—	—
—	—	—
—	—	—
—	—	—

DPx	dispečerské pracoviště
LP	ladící pracoviště
KD	stanice kontrolního dohledu a techn. diagnostiky
LDS	ladící a diagnostické stanice
ADS	archivní datový server
Sx	systémový server
TS	terminálový server
MK	media konvertor

Investor: SŽDC, s.o., SS Východ, Nerudova 1, 772 58 Olomouc	Zpracoval: Ing. Miroslav Fitz	 ASYC s.r.o. Šumavská 15 602 00 Brno	Tento dokument obsahuje chráněná data firmy ASYC s.r.o. Kopírování a použití těchto dat nebo i jejich části je možné jen s písemným svolením této firmy.
Účel: Přípravná dokumentace	Kontroloval: Ing. Radek Zezula, Ph.D.		
Číslo zakázky: 793	Datum: 11/2015		
Archiv: Hrušovany u Brna-Židlochovice.1	Odp. projektant: Ing. Miroslav Fitz		
Stavba: Modernizace a elektrizace trati Hrušovany u Brna - Židlochovice			
PS/ISO: D.3.1 DISPEČERSKÁ ŘÍDÍCÍ TECHNIKA			
Název výkresu: Blokové schema DŘT			
			Příloha
			9