



POHLED NA PHS 1 ZE ZÁPADNÍ STRANY KM 126,159

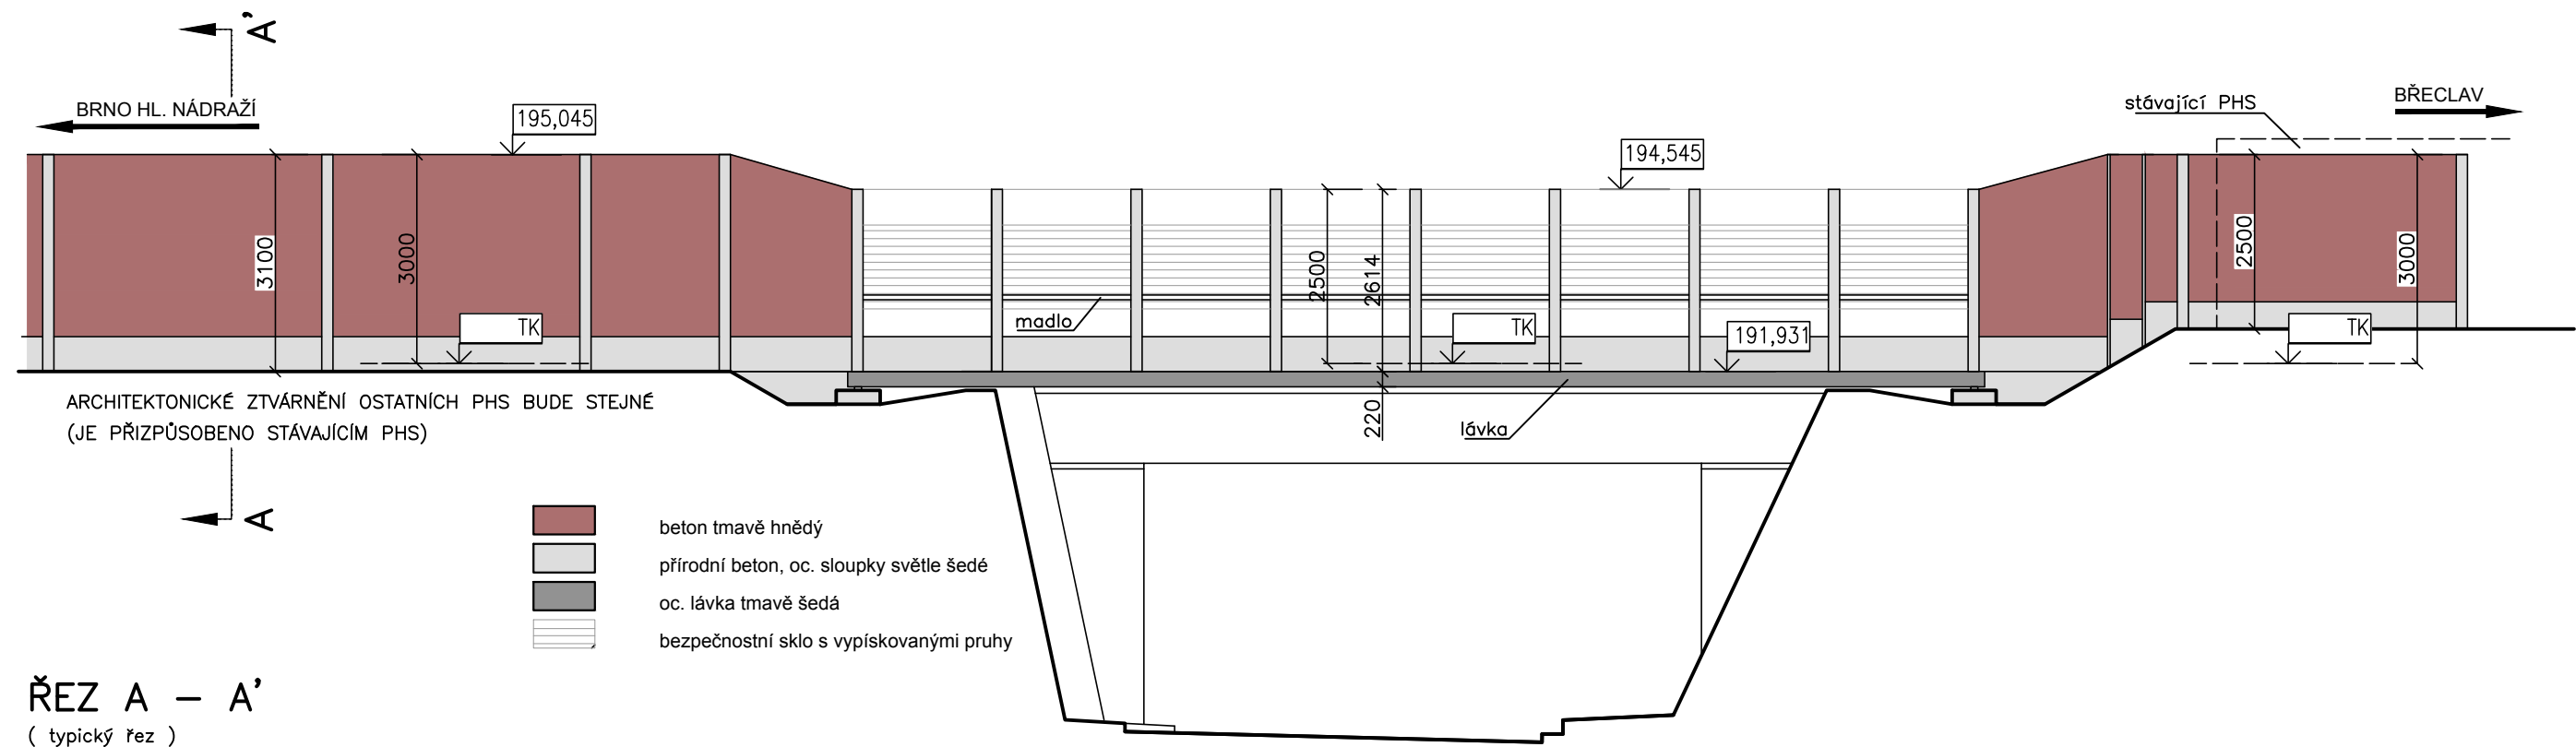

ŘEZ A – A'  
( typický řez )

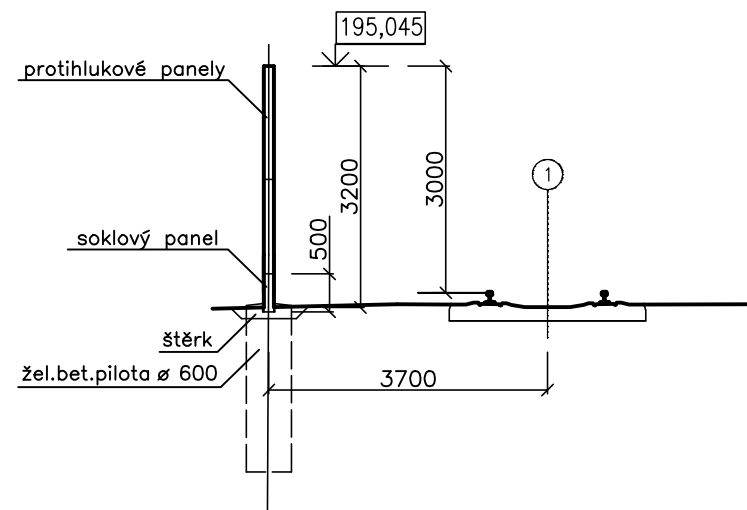

			ČÍSLO SOUPRAVY:
		PO PŘIPOMÍNKÁCH 02/2016	
REVIZE Č.	DATUM	ZMĚNA	

 <b>SUDOP BRNO</b>			<b>SUDOP BRNO, spol. s r.o.</b> <b>Kounicova 26</b> <b>611 36 Brno</b>	
OBJEDNAVATEL:	SŽDC, s.o., Dlážděná 1003/7, 110 00 Praha 1 Stavební správa východ (organizační jednotka)		tel. : +420 972 625 804 E-mail: sudop@sudop-brno.cz	
PROFESNÍ SKUPINA:	31 POZEMNÍ STAVBY	VEDOUcí PROF. SKUPINY Ing.Stanislav Kašpárek	JEDNATEL Ing. Jiří Molák	
ODPOVĚDNÝ PROJ. ZAKÁZKY Ing. Igor Kekely	ODPOVĚDNÝ PROJ. PS, SO Ing.arch.R.Rosecký	NAVRHL, VYPRACOVAL Ing.arch.R.Rosecký	KONTROLOVAL Ing.Stanislav Kašpárek	
KRAJ: Jihomoravský	POVĚŘENÝ OÚ: Židlochovice		STUPEŇ: DÚR	
“Modernizace a elektrizace trati Hrušovany u Brna - Židlochovice”			ZAK. ČÍSLO 15016-01-0115	ARCH. ČÍSLO 2015110799
			MĚŘÍTKO 1:100	POČET FORMÁTŮ 2xA4
			DATUM: 03/2016	
			ČÁST DOKUM. D.5.10	PŘÍLOHA D.5.10.6
PHS - POHLED, ŘEZ				