I / 2.1 MOST X530–PŘÍČNÝ ŘEZ OSOU 10ʲ
1:100

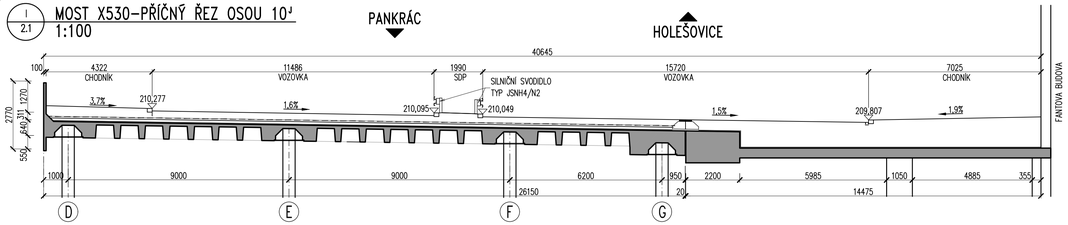

IV / 2.1 NOH – PŘÍČNÝ ŘEZ OSOU 5ʾ
1:100

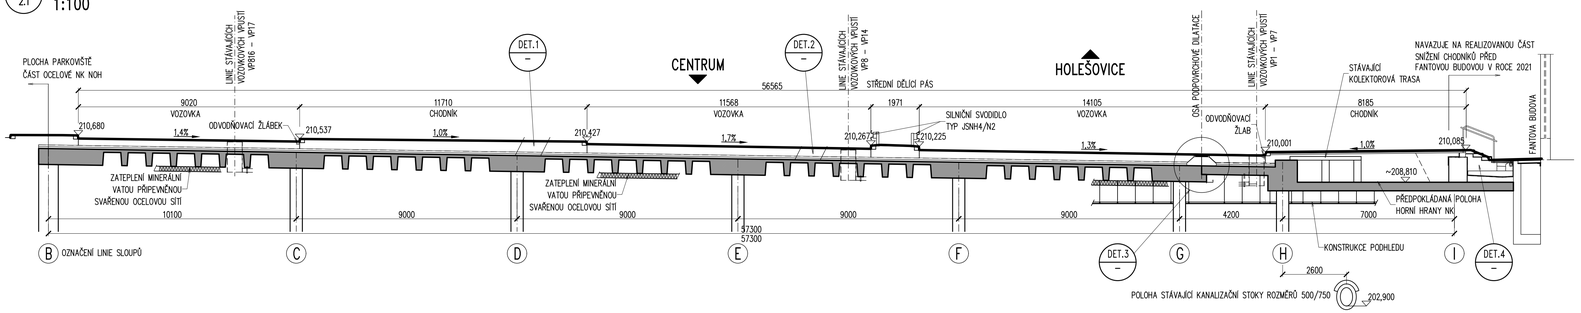

VII / 2.1 NOH – PŘÍČNÝ ŘEZ OSOU 1
1:100

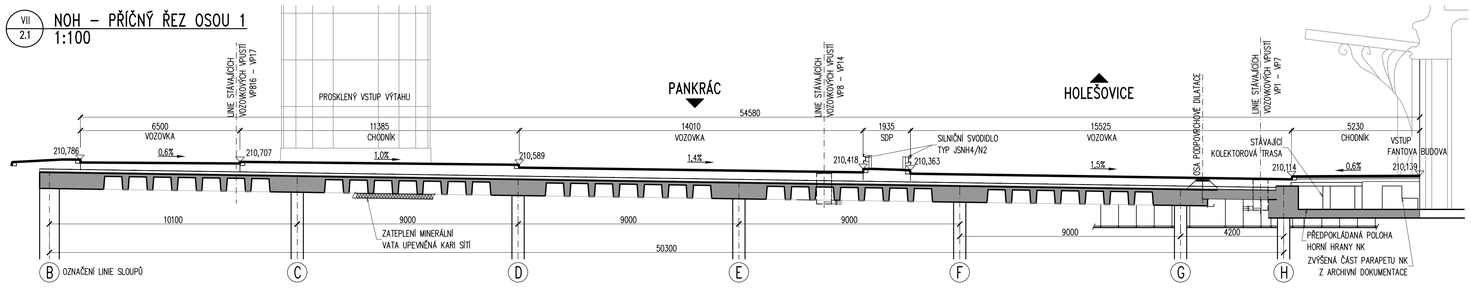

IX / 2.1 NOH – PŘÍČNÝ ŘEZ OSOU 5
1:100

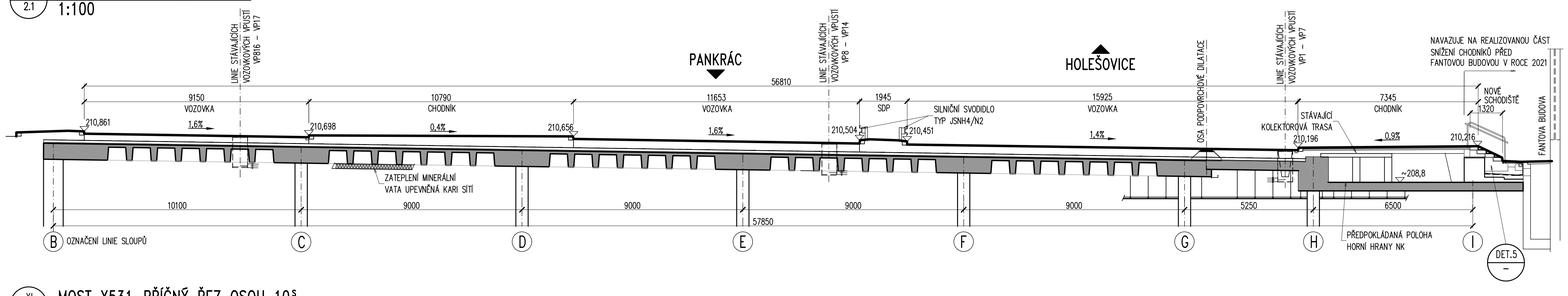

XI / 2.1 MOST X531–PŘÍČNÝ ŘEZ OSOU 10ˢ
1:100

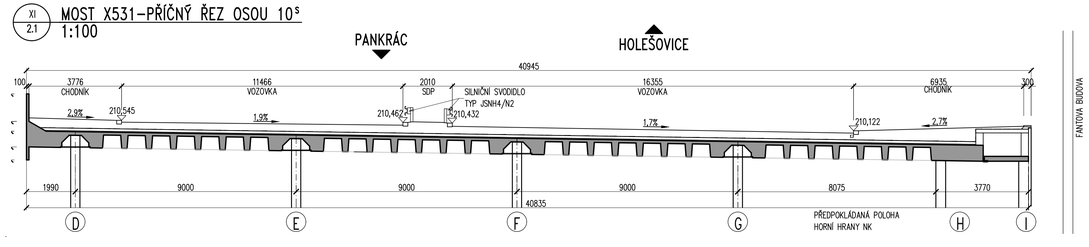

DET.1 / – SKLADBA VRSTEV CHODNÍKU
1:20

- KAMENNÁ DLAŽBA – PRAŽSKÁ MOZAIKA 60 mm
- PÍSKOVÉ LOŽE 40 mm
- PODKLADNÍ BETON 40 mm
- MEZEROVITÝ BETON – PLNIVO AGLOPORIT 240 mm
- NETKANÁ GEOTEXTILIE
- VODOTĚSNÁ IZOLACE 2x ASFALTOVÝ MODIFIKOVANÝ NATAV. PÁS PYE+PYP 10 mm
- BETON B20 S VÝZTUŽÍ – KARI SÍŤ ø8/150 U OBOU POVRCHŮ 100 mm
- FÓLIE PVC 801
- TEPELNÁ IZOLACE ASFALTOKOREK 40 mm
- NOSNÁ KONSTRUKCE BETON C 30/37 –(PODLE STAVEBNĚ–TECHNICKÉHO PRŮZKUMU)

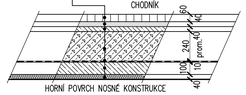

DET.2 / – SKLADBA VRSTEV VOZOVKY
1:20

- ASFALTOVÝ KOBEREC MASTIXOVÝ AKM 40 mm
- ASFALTOVÝ BETON VELMI HRUBÉ ABVH 60 mm
- OBALOVANÉ KAMENIVO HRUBÉ OKM 70 mm
- MEZEROVITÝ BETON – PLNIVO AGLOPORIT 110 mm
- NETKANÁ GEOTEXTILIE
- VODOTĚSNÁ IZOLACE 2x ASFALTOVÝ MODIFIKOVANÝ NATAV. PÁS PYE+PYP 10 mm
- BETON B20 S VÝZTUŽÍ – KARI SÍŤ ø8/150 U OBOU POVRCHŮ 100 mm
- FÓLIE PVC 801
- TEPELNÁ IZOLACE ASFALTOKOREK 40 mm
- NOSNÁ KONSTRUKCE BETON C 30/37 –(PODLE STAVEBNĚ–TECHNICKÉHO PRŮZKUMU)

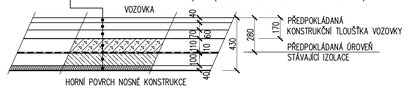

DET.3 / – PODPOVRCHOVÝ MZ VE VOZOVCE
1:20

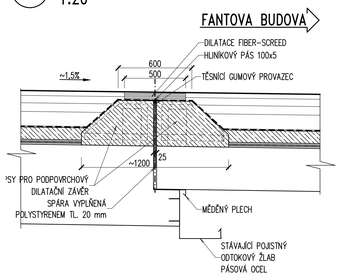

DET.5 / – SNÍŽENÍ CHODNÍKŮ PŘED FANTOVOU BUDOVOU
1:50

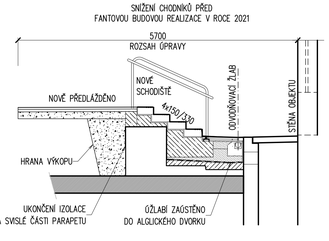

DET.4 / – SNÍŽENÍ CHODNÍKŮ PŘED FANTOVOU BUDOVOU
1:50

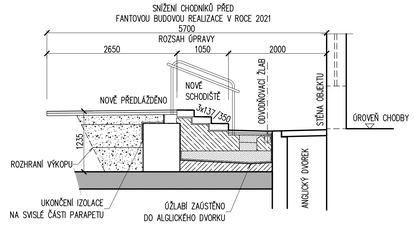

DET.4 / – SKLADBA VRSTEV CHODNÍKU PŘED FANTOVOU BUDOVOU
1:20

- KAMENNÁ DLAŽBA – PRAŽSKÁ MOZAIKA 60 mm
- PÍSKOVÉ LOŽE 40 mm
- MEZEROVITÝ BETON – PLNIVO AGLOPORIT 300 mm (prom.)
- VODOTĚSNÁ IZOLACE
- PODKLADNÍ BETON 100 mm
- VÝPLŇOVÁ VRSTVA – HUTNĚNÁ ZEMINY

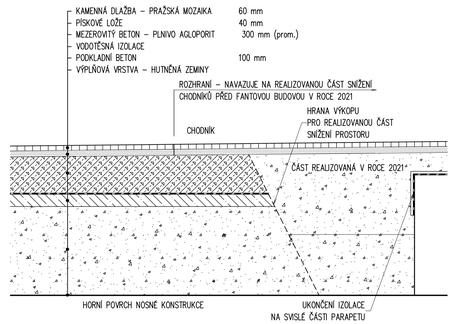

Ministerstvo dopravy
Státní fond dopravní infrastruktury

Jiná ověření:

Paré:

Orientační schéma:

Razítko oprávněné osoby:

DOKUMENTACE K PŘIPOMÍNKÁM

Podpis: Datum:

Revize:	Datum:	Popis:	Kontroloval:
[V01]	[10.9.2025]	Vyjádření, stanoviska, připomínky	Ing. L. Marek

Stavebník/Investor:	**Správa železnic, státní organizace**	SPRÁVA ŽELEZNIC
Adresa:	**Dlážděná 1003/7, 110 00 Praha 1**	
Zástupce investora:	Stavební správa západ, Diamond Point	
Adresa:	Ke Štvanici 656/3, 186 00 Praha 8 – Karlín	

Zhotovitel díla:	**SUDOP PRAHA a.s.**		SUDOP PRAHA
Adresa:	Olšanská 1a, 130 00 Praha 3		
Kontakt:	T: +420 605 229 020 E: praha@sudop.cz		
Zhotovitel části/objektu:	**TOP CON SERVIS s.r.o.**		TOP CON SERVIS
Adresa:	Ke Stírce 1824/56, 182 00 Praha 8		
Kontakt:	T: +420 284 021 740 E: topcon@topcon.cz		
Hlavní projektant (HIP):	**Ing. Vladimír Koníček**	Specialista:	**Ing. Jakub Kara**

Název stavby/akce:	**Komplexní rekonstrukce zastropení nové odbavovací haly ŽST Praha hl. n., 1. etapa - úpravy komunikace Wilsonova - odvodnění, obnova vodotěsné izolace**		Označení investora: **S631900088** Zakázka: **21 282 202**
Název části:	Mosty, propustky a zdi		Označení části: **D.2.1.4**
Název objektu/dílčí části:	**Zastropení nové odbavovací haly ŽST Praha hl.n.** **Most X530** **Most X531**		Označení objektu/komplexu: **SO 11-22-01** **SO 11-22-01.1** **SO 11-22-01.2**
Název přílohy: Název dílčí části přílohy:	**Stávající stav - příčné řezy, detaily**		Číslo přílohy (typ/pořadí): **2. 02.2**
Odpovědný projektant: Ing. Jakub Kara	Zpracovatel přílohy: Daniel Novotný	Měřítko: 1:100, 1:50, 1:20 Formáty: 10A4	Stupeň dokumentace: **PDPS**
Kraj: Hlavní město Praha	Katastrální území: Vinohrady	TUDU: 1704 K1	Smluvní datum zpracování: **09/2025**

Číselné kódování	Stupeň dokumentace	Část	Objekt	Příloha
S 6 3 1 9 0 0 8 8	P D P S	0 2 1 0 4	S O 1 1 2 2 0 1 . 1	2 . 0 2 2 . V 0 1

(Prostor pro další informace)