


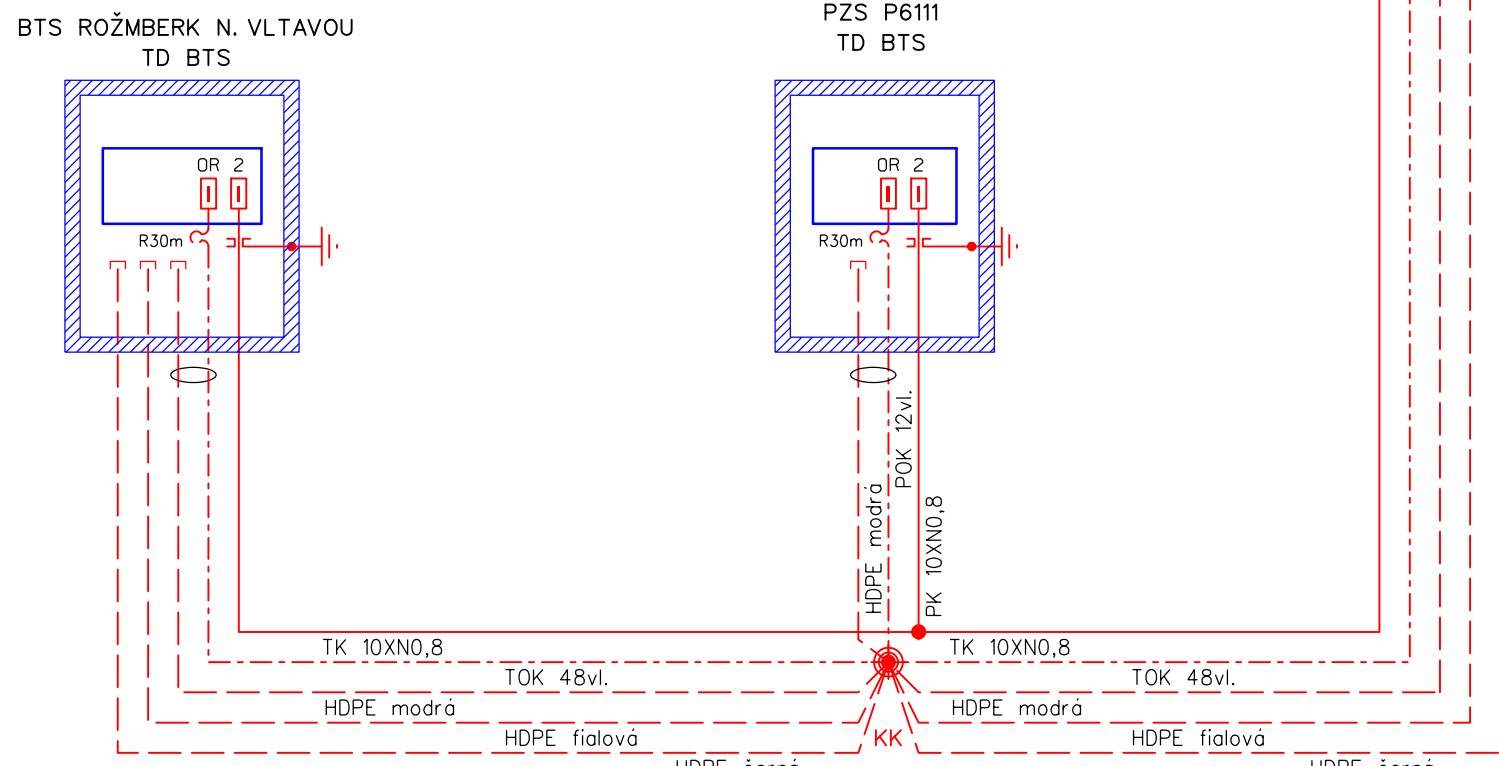







PŘEHLEDOVÉ SCHÉMA KABELIZACE ČESKÉ BUDĚJOVICE - HORNÍ DVOŘIŠTĚ



-  - Metalický kabel typu TCEPKFLEZE (FLEY)
-  - Ochranná trubka HDPE 40/33
-  - Optický kabel SM
-  - Kabelová komora KK
-  - Ukončení kabelů zářezovou technikou (ochrana vedeníbleskojistka)
-  - Optický rozvaděč OR
-  - Rezerva na kabelu (R=30metrů)
-  - Venkovní telefonní objekt - sloupek, skříňka

Nový_DOK_72vlá

V dalším stupni projektové dokumentace bude technické řešení podrobněji rozpracováno.

- Sdělovací zařízení budované v rámci této stavby
- Sdělovací zařízení budované v rámci této stavby, v jiných PS
- Zařízení demontovaná, přemisťovaná do nových prostor
- Sdělovací zařízení budovaná, přemisťovaná v rámci jiných staveb
- Zařízení a propojení stávající

| | | | |
|---|---|---|---|
| Revizce: 000 | Datum: 23.10.2023 | Popis: Číslotpis | Kontroloval: - |
| Název části: | D.1.2 Srdčková zařízení | | Označení části: |
| Název objektu: | - | | Číslo objektu / komplexu: |
| Název přílohy: | České Budějovice - Horní Dvůřská, přehledové schéma DOK, HDPE | | Číslo přílohy: |
| Název části části přílohy: | | | D.2. |
| Název části části přílohy: | Zpracovatelské přílohy: | MATRICA: - | Stupeň dokumentace: |
| Ing. Martin Štrf | Ing. Martin Štrf | Formality: 8x44 | ZDS |
| Jihocheský | Katastrální území: | TUD: | Smluvní datum zpracování: |
| | České Budějovice, Český Krumlov, Horní Dvůřská | 1691, 0401 | 23.10.2023 |
| Účast: | Stupeň dokumentace: | Číslo: | Průběh: |
| 0 1 2 | 0 1 2 | 0 1 2 | 0 1 2 |