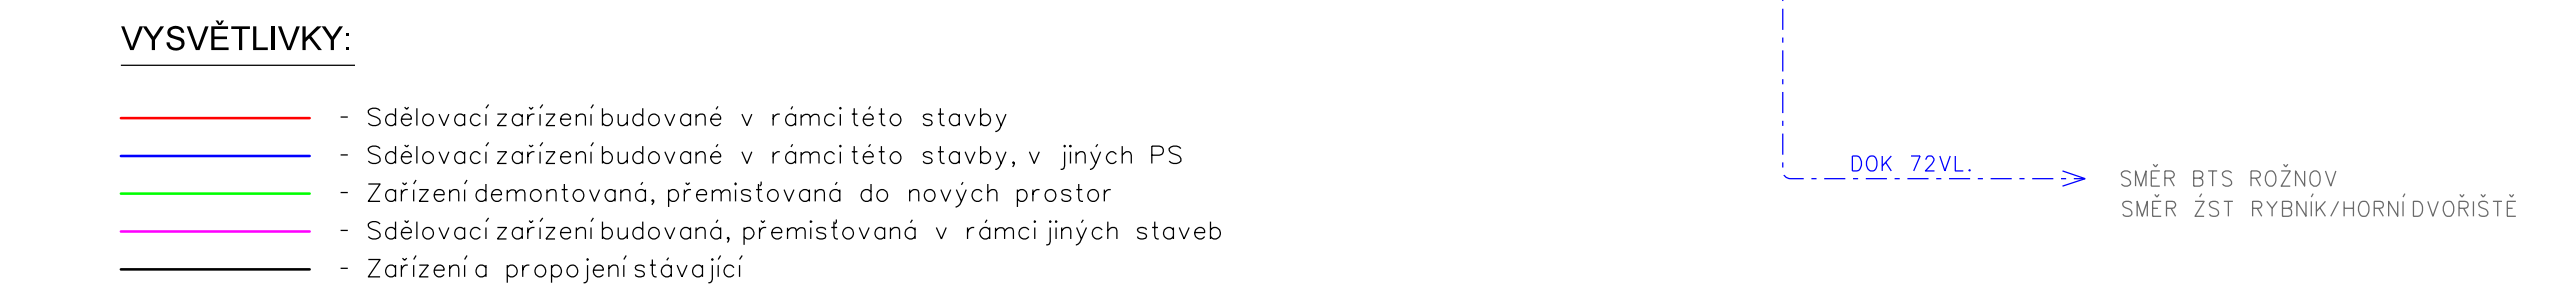


LOGICKÉ SCHÉMA PŘENOSOVÉHO SYSTÉMU ČESKÉ BUDĚJOVICE - ČESKÉ VELENICE

[illegible]