






ŘEZ – PODÉLNÝ ODVODŇOVACÍ ŽLAB VOZOVKY – ODTOKOVÁ ČÁST
LINIE Č. 1,2,3,4,7 (1:10)

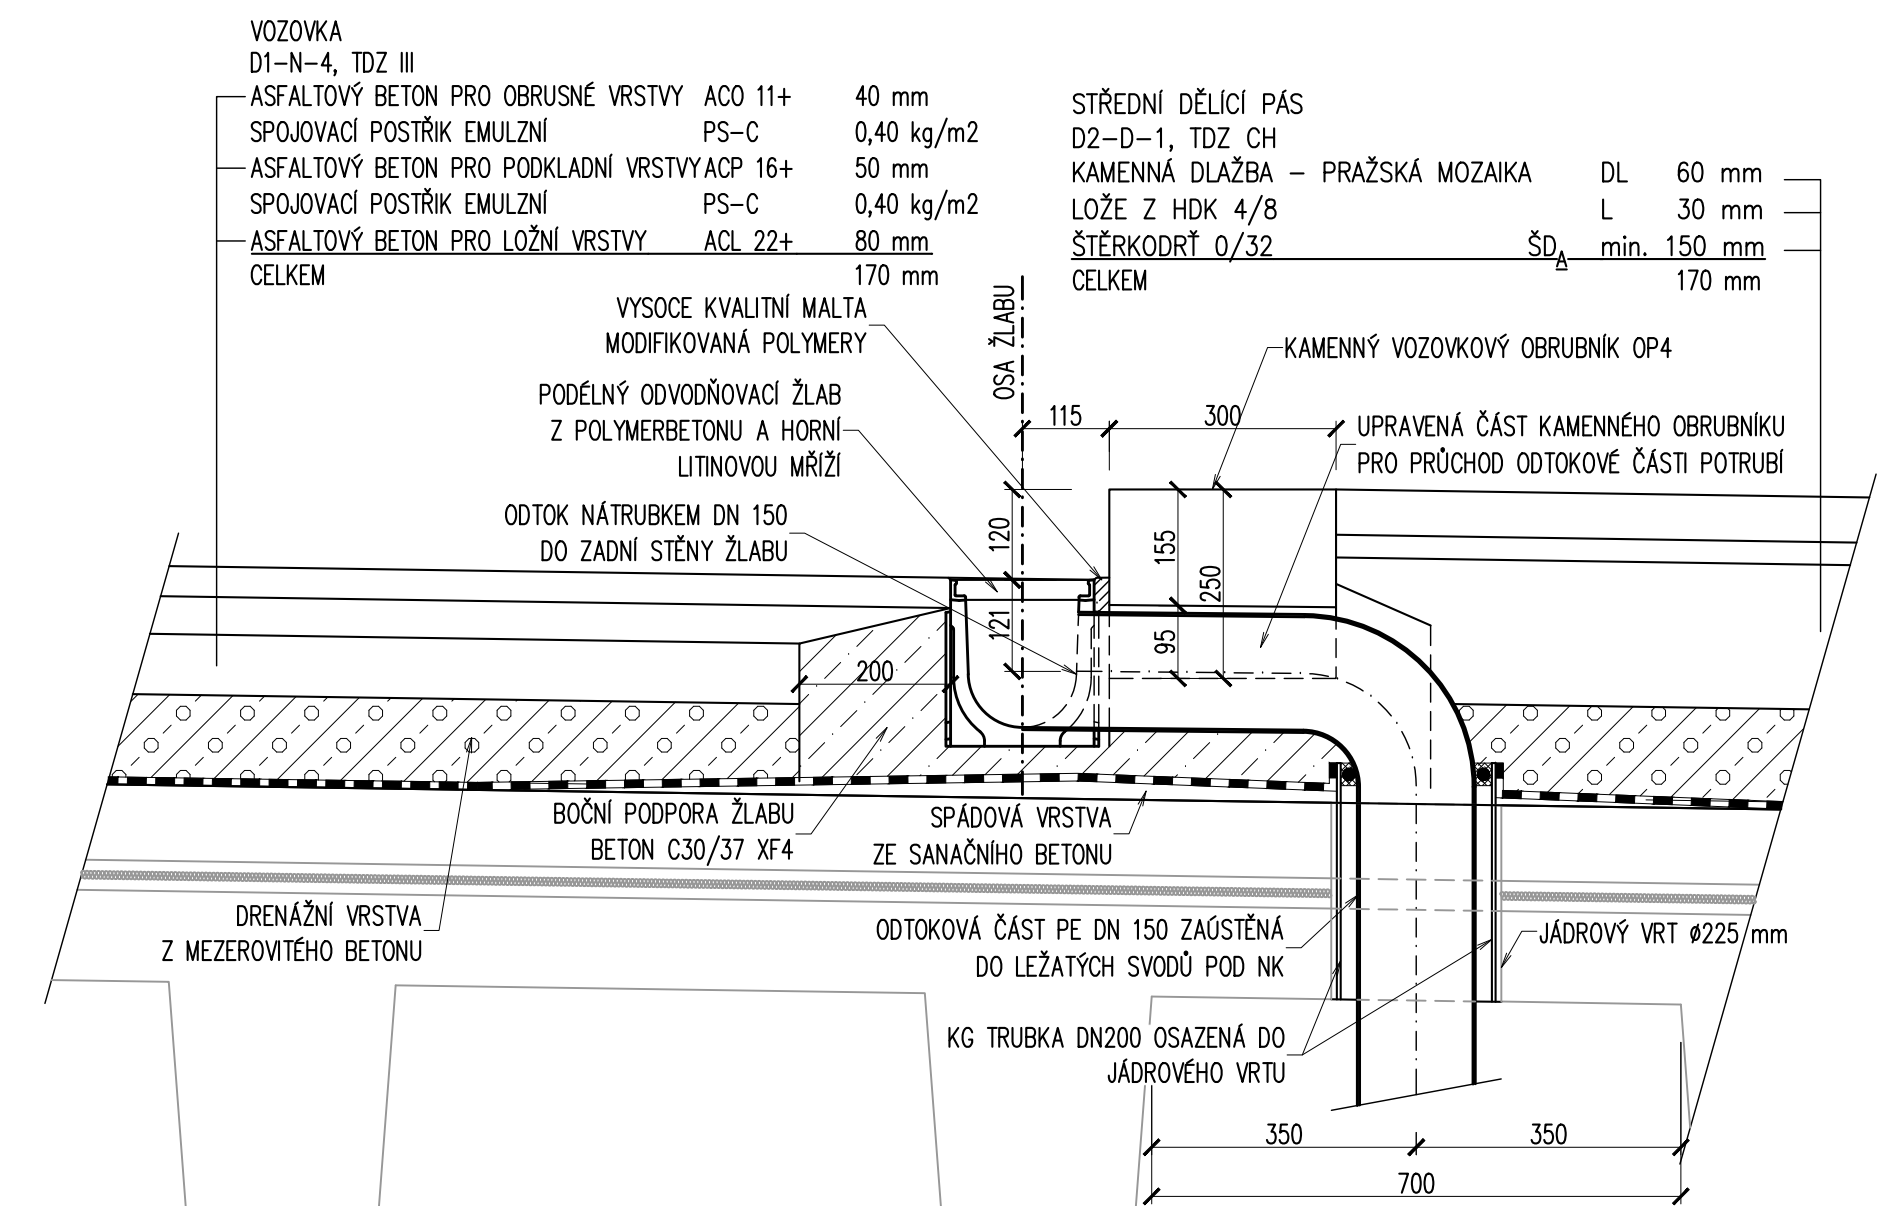


ŘEZ – PODÉLNÝ ODVODŇOVACÍ ŽLAB CHODNÍKU – ODTOKOVÁ ČÁST
LINIE Č. 11,12,13 (1:10)

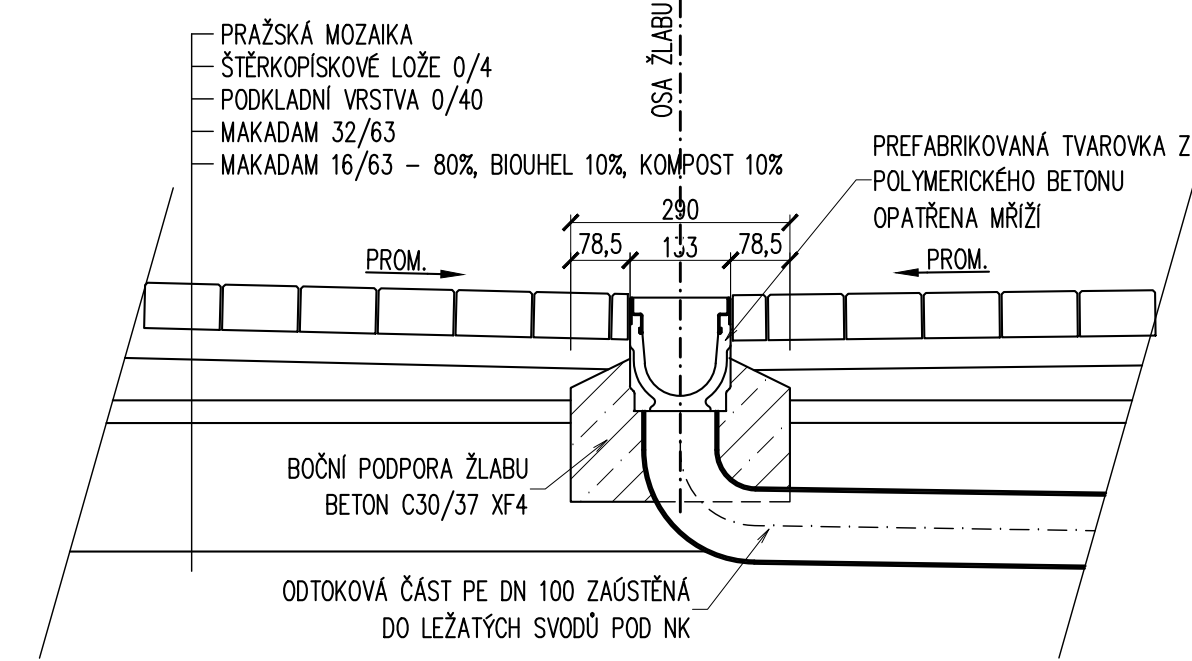


ROZVINUTÝ ŘEZ – LINIÍ ODVODŇOVACÍCH ŽLABŮ Č.1–3
1:200/20

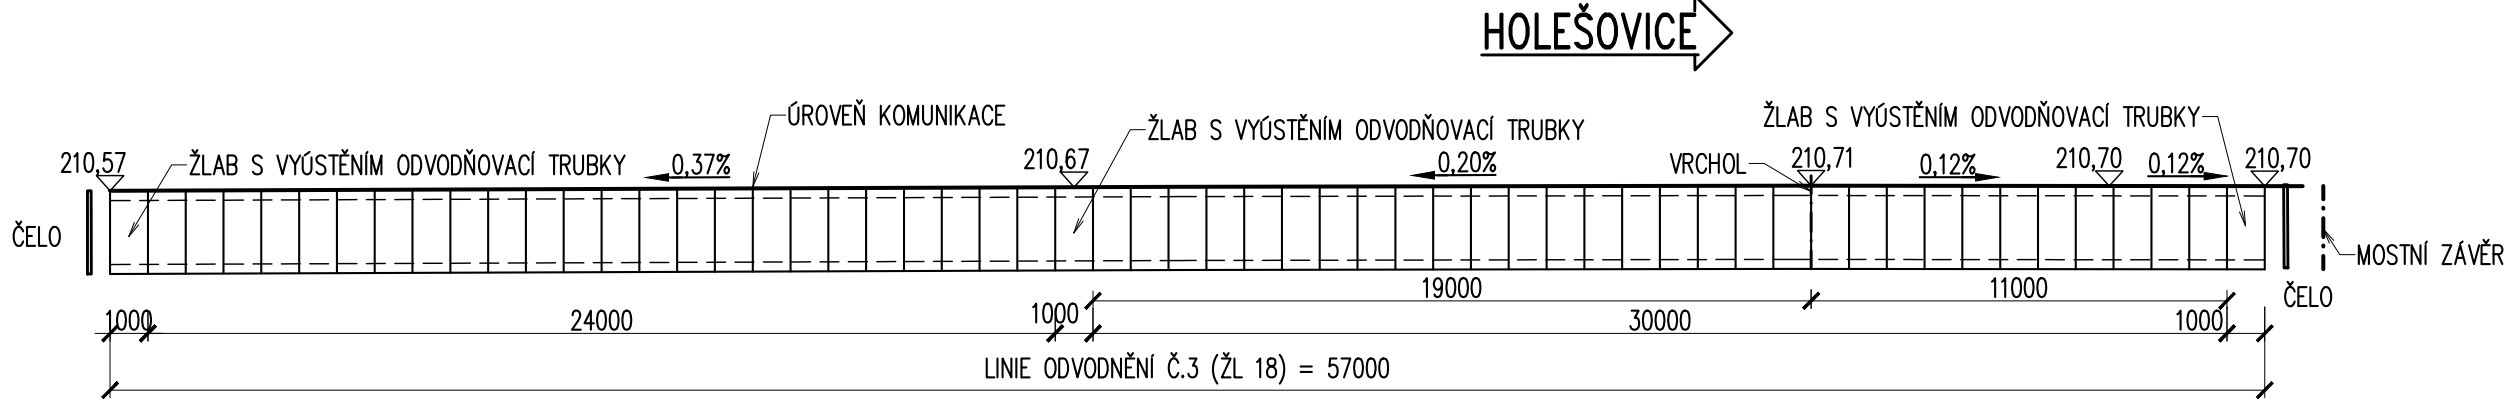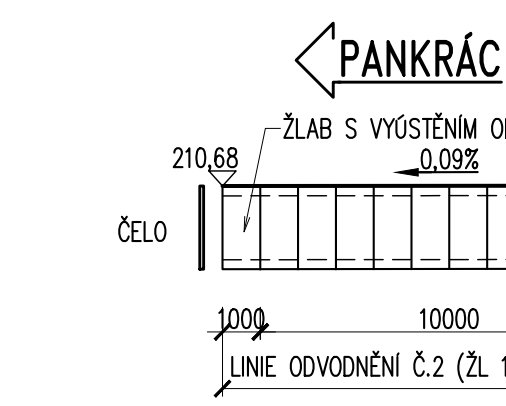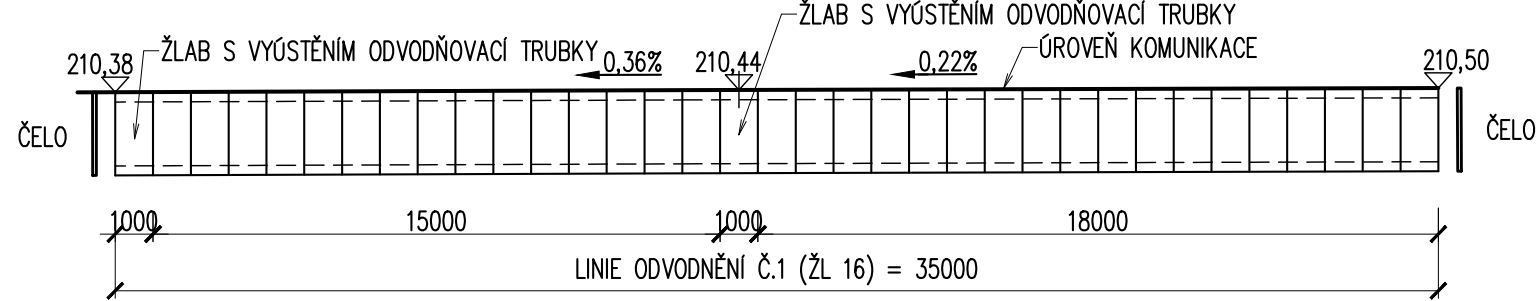


PODÉLNÝ ŘEZ – LINIÍ ODVODŇOVACÍHO ŽLABU Č.4–5
1:200/20

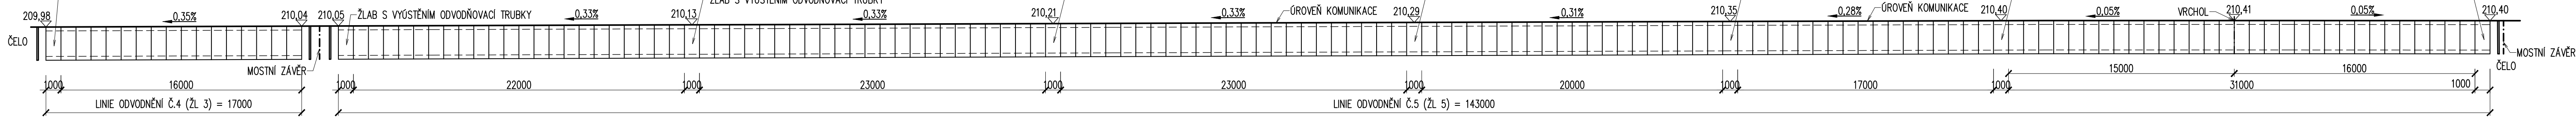

ROZVINUTÝ ŘEZ – LINIÍ ODVODŇOVACÍCH ŽLABŮ Č.6–12
1:200/20

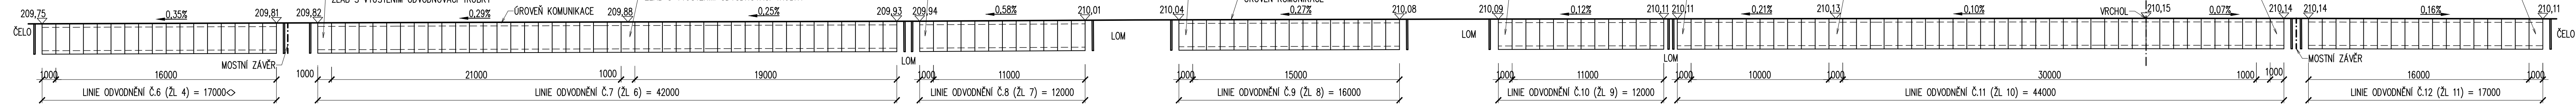

ROZVINUTÝ ŘEZ – LINIÍ ODVODŇOVACÍCH ŽLABŮ Č.13–19
1:200/20

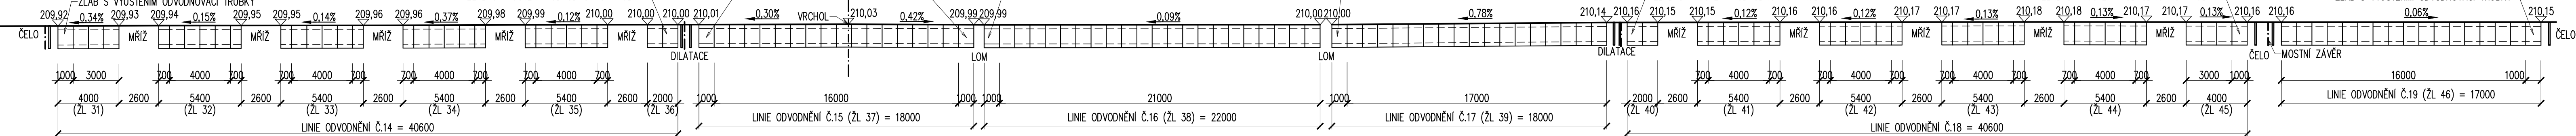

Ministerstvo dopravy Státní fond dopravní infrastruktury		Paně:	
Jiná ověření:		Razítko oprávněné osoby:	
Orientační schéma:		Razítko oprávněné osoby:	
Revize:		Datum:	
[001]	[20.10.2025]	Kontrolováno: Ing. L. Marek	
[002]	[27.3.2026]	Ing. L. Marek	
Stavební/Investor:		SPRÁVA ŽELEZNIC	
Adresa:		Díazděná 1003/7, 110 00 Praha 1	
Zástupce investora:		Stavební správa západ, Diamond Point	
Adresa:		Ke Stvarici 656/3, 196 00 Praha 8 – Karlín	
Zhotovitel díla:		SUDOP PRAHA a.s.	
Adresa:		Olšarská 1a, 130 00 Praha 3	
Kontakt:		T: +240 605 229 020 E: praha@sudop.cz	
Zhotovitel část/objektu:		TOP CON SERVIS s.r.o.	
Adresa:		Ke Sítni 1624/56, 162 00 Praha 6	
Kontakt:		T: +240 284 021 740 E: topcon@topcon.cz	
Hlavní projektant (HIP):		Ing. Vladimír Koníček	
Specialista:		Ing. Jakub Kara	
Název stavby/akce:		Komplexní rekonstrukce zastropení nové odbavovací haly ŽST Praha hl. n., 1. etapa – úpravy komunikace Vltavskou - odvodnění, obnova vodotěsné izolace	
Název části:		Mosty, průpustky a zdi	
Název objektu/díli části:		Zastropení nové odbavovací haly ŽST Praha hl.n.	
Název přílohy:		Odvodnění komunikace	
Název díli části přílohy:		Měřítko: 1:250; 1:200; 1:10	
Odpovědný projektant:		Formáty: 12A4	
Kraj:		TUDU: 1704 K1	
Místní úřad Praha		Stupeň dokumentace: PDPS	
Smluvní datum zpracování:		09/2025	
Číslo přílohy (typ/pořadí):		2. 08.1	
Smluvní datum zpracování:		09/2025	
Smluvní datum zpracování:		09/2025	
Smluvní datum zpracování:			