
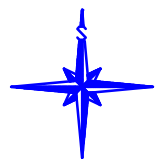
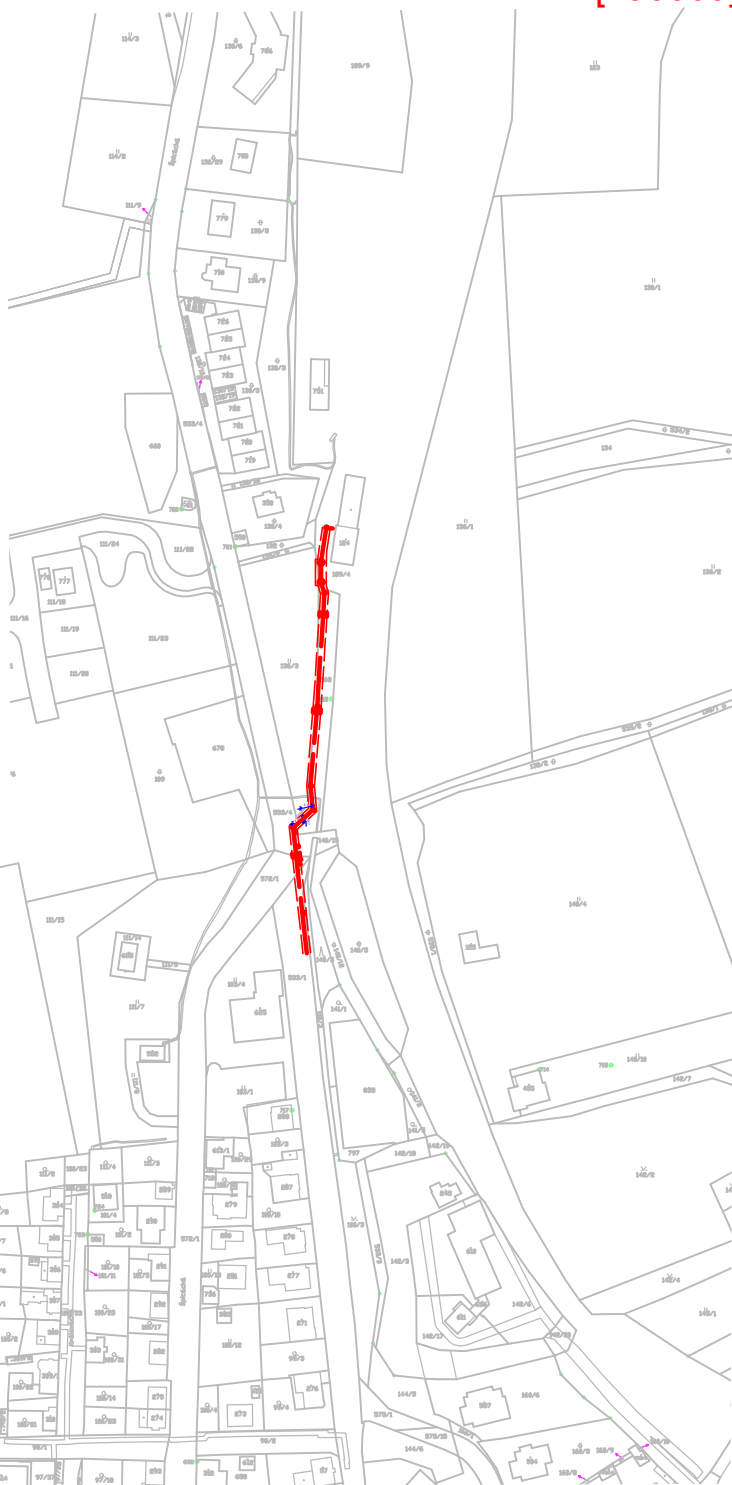


Obec: Železná Ruda [557528]

Katastrální území: Železná Ruda [796069]

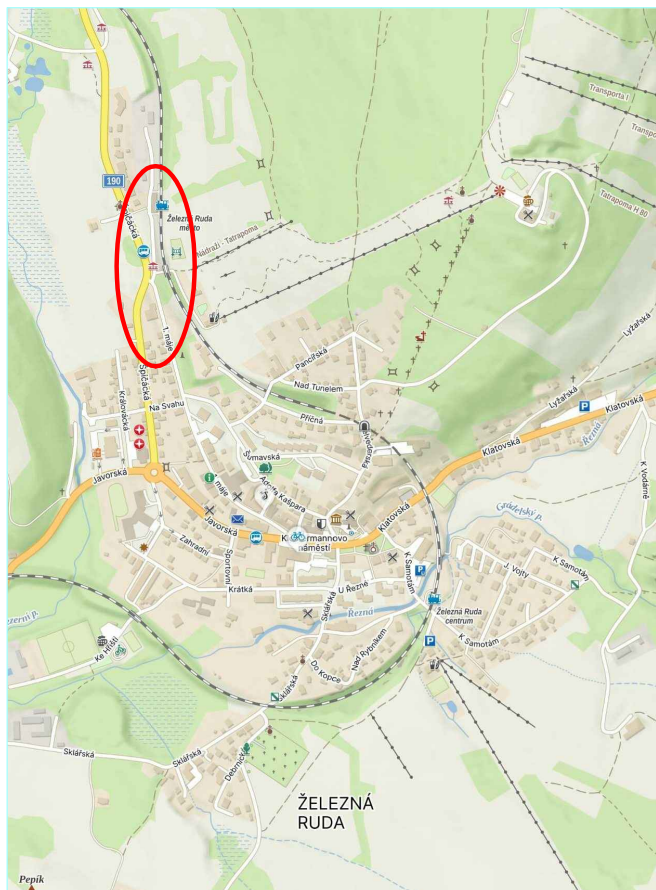

EGYPROJEKT
spol. s r.o.

Projektová a inženýrská činnost
Vodohospodářské stavby a vodní hospodářství
IČO : 63 50 96 87
Částkova 689/74, 326 00 Plzeň
Tel./fax.: 377 455 183, 721 567 100
e-mail : projekce@egyprojekt.cz
datová schránka : n483e23

Místo :
Železná Ruda

Investor : Správa železnic, s.o. – OŘ Plzeň
Sušická 1168, 326 00 Plzeň 2-Slovany-Božkov

Zpracoval: Ing.D.Egermaier

Datum : 11/2025

Zodp.proj.: Ing.D.Egermaier

Č.zak.: 1829

Hl.ing.proj: Ing.D.Egermaier

Stupeň :
DPS

Příloha : Situační výkres širších vztahů

Příloha :
C.1.

Akce :

Železná Ruda Město
dešťová kanalizace