

## NÁZVY ŠACHET

MĚŘÍTKO 1:1000 / 1:100


HLoubKA VÝKOPU

## KÓTA DNA POTRUBÍ

KÓTA TERÉNU

STANIČENÍ [Km],[m]

SKLON [promile] - DÉLKA [m]  
DN [mm] - MATERIÁL - DÉLKA [m]  
KAPACITA [l/s] - RYCHLOST [m/s]

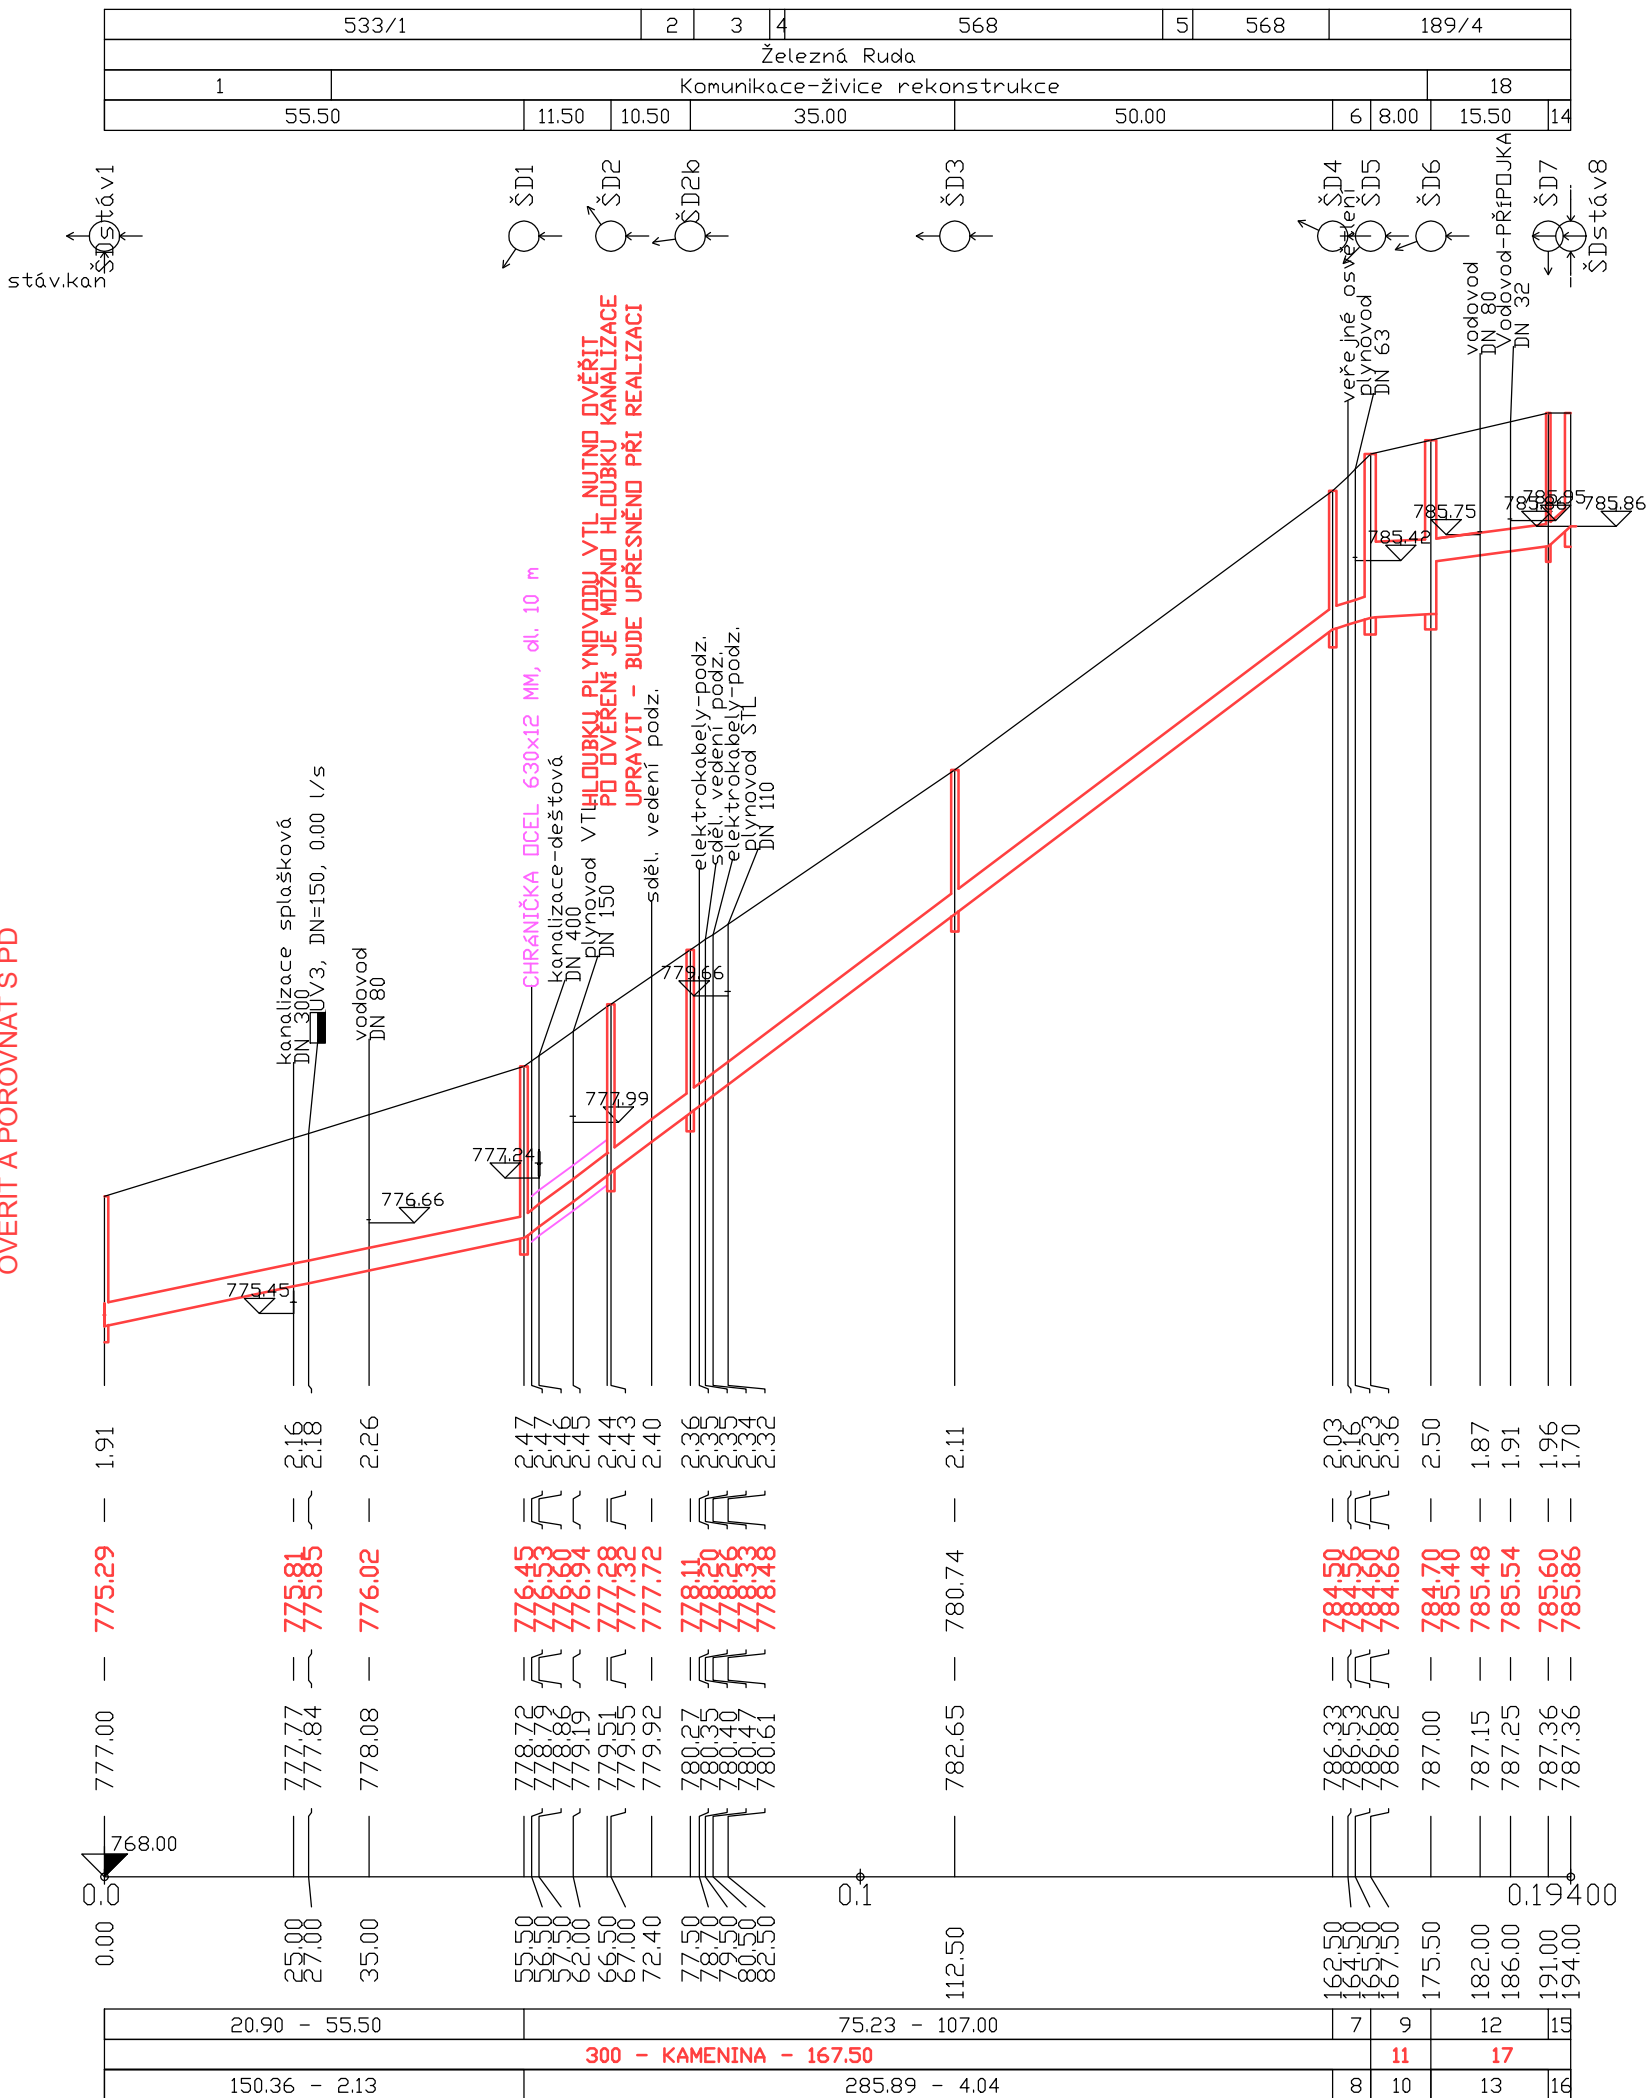

LEGENDA:

- 1) Komunikace živice
- 2) 572/1
- 3) 533/4
- 4) 140/15
- 5) 136/3
- 6) 5,00
- 7) 32,00 - 5,00
- 8) 186,21 - 2,63
- 9) 5,00 - 8,00
- 10) 1748,26 - 2,23
- 11) **1000 - KAMENINA - 8,00**
- 12) 12,90 - 15,50
- 13) 117,99 - 1,67
- 14) 3,00
- 15) 86,67 - 3,00
- 16) 306,90 - 4,34
- 17) **300 - KAMENINA - 18,50**
- 18) Komunikace živice

POLOHU STÁVAJÍCÍ KANALIZACE  
V NAPOJOVACÍCH BODECH NUTNO  
OVĚŘIT A POROVNAT S PD

**POLOHU STÁVAJÍCÍ KANALIZACE  
V NAPOJOVACÍCH BODECH NUTNO  
OVĚŘIT A POROVNAT S PD**

**HLOUBKY ULOŽENÍ  
OSTATNÍCH INŽENÝRSKÝCH SÍTÍ  
PŘI KŘÍŽENÍ JSOU ORIENTAČNÍ**

<div><div>EGYPROJEKT</div><div>spol. s r.o.</div></div>		Investor : Správa železnic, s.o. – OŘ Plzeň Sušická 1168, 326 00 Plzeň 2-Slovany-Božkov	
Projektová a inženýrská činnost Vodohospodářské stavby a vodní hospodářství IČO : 63 50 96 87 Částkova 74, 326 00 Plzeň Tel.: 377 455 183 e-mail : projekce@egyprojekt.cz datová schránka : n483e23		Místo : Železná Ruda	č.zak.: 1829
		Zodp.proj.: Ing.D.Egermaier	Datum : 11/2025
		HL.ing.proj.: Ing.D.Egermaier	Stupeň : DPS
Objekt : SO 01. Dešťová kanalizace		Příloha : D.1.3	
Příloha : Podélný profil - Stoka D			
Akce : Železná Ruda Město, dešťová kanalizace			