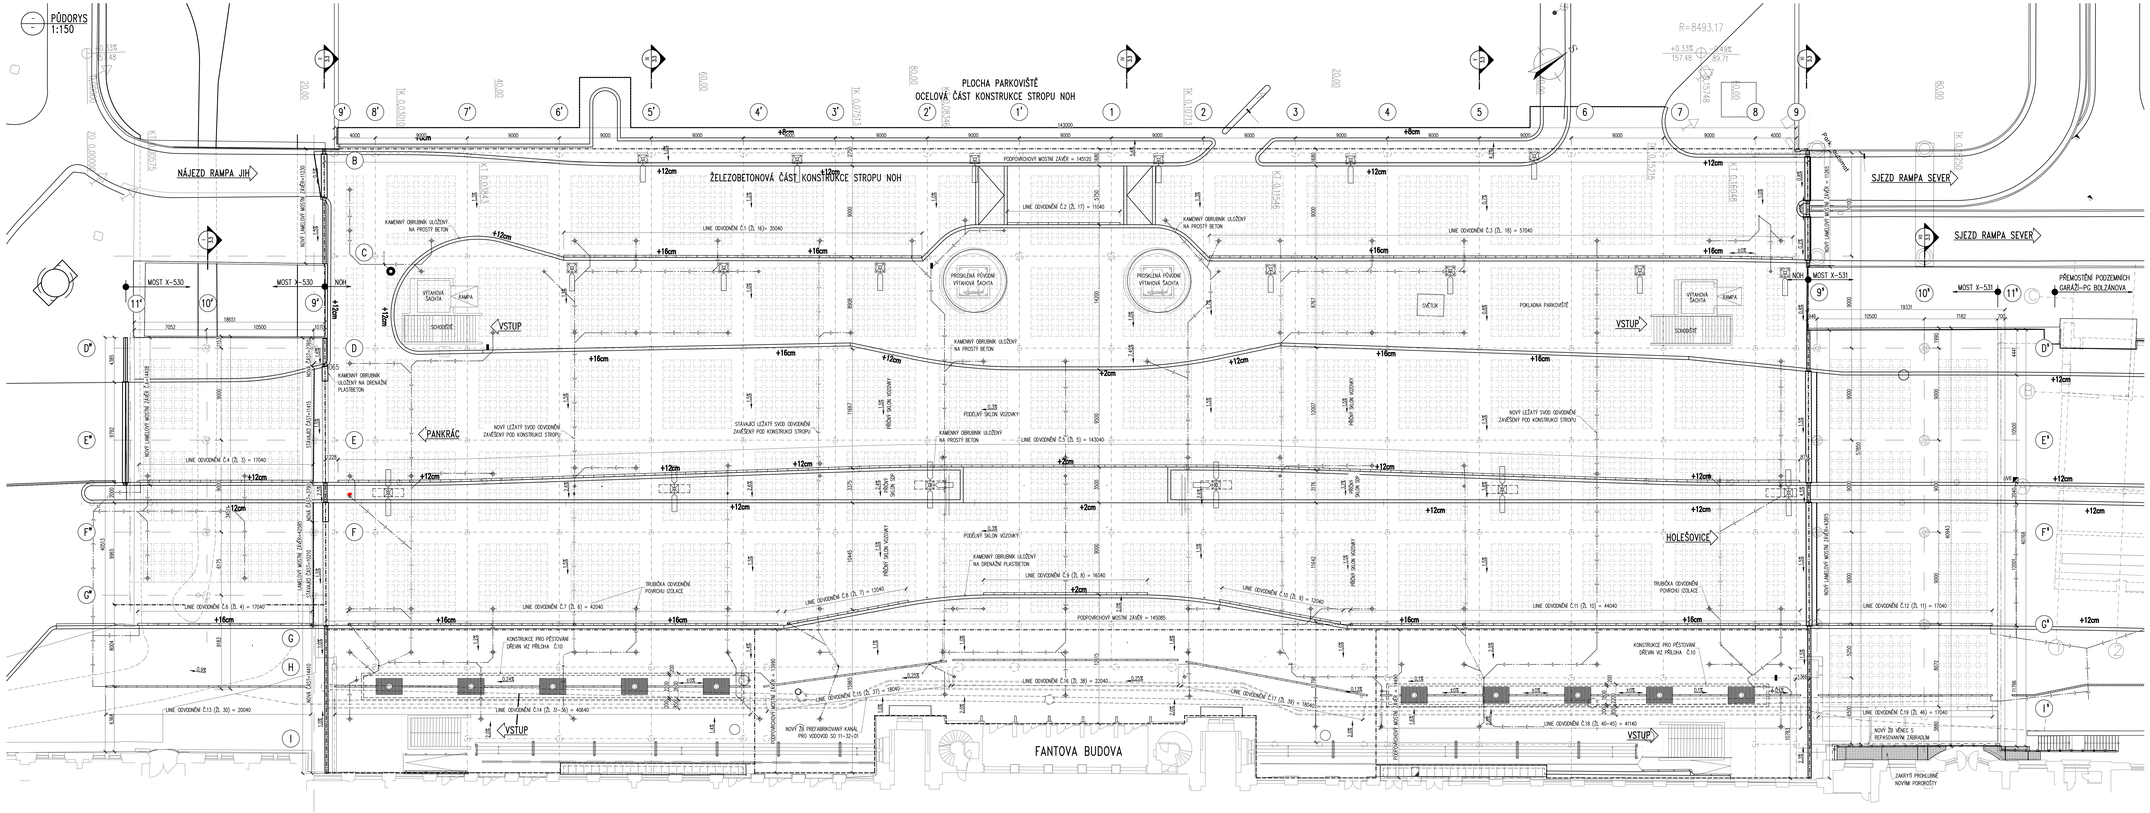
PŮDORYS
1:150
PLOCHA PARKOVIŠTĚ
OCELOVÁ ČÁST KONSTRUKCE STROPU NOH
ŽELEZOBETONOVÁ ČÁST KONSTRUKCE STROPU NOH
NÁJEZD RAMPA JIH
SJEZD RAMPA SEVER
MOST X-530
MOST X-531
NOH
PŘEMOSTĚNÍ PODZEMNÍCH GARÁŽÍ-PC BOLŽANOVA
VSTUP
SCHODIŠTĚ
VÝTAHOVÁ ŠACHTA
RAMPA
PROSKLENÁ PŮDNÍ VÝTAHOVÁ ŠACHTA
SVĚTLÍK
PŮDNÍ PARKOVIŠTĚ
PANKRÁC
HOLEŠOVICE
FANTOVA BUDOVA
KAMENNÝ OBRUBNÍK ULOŽENÝ NA PROSTÝ BETON
KAMENNÝ OBRUBNÍK ULOŽENÝ NA DRENÁŽNÍ PLASTBETON
NOVÝ LEŽATÝ SVOD ODVODNĚNÍ ZAVĚŠENÝ POD KONSTRUKCI STROPU
STÁVAJÍCÍ LEŽATÝ SVOD ODVODNĚNÍ ZAVĚŠENÝ POD KONSTRUKCI STROPU
PODÉLNÝ SKLON VOZOVKY
PŘÍČNÝ SKLON VOZOVKY
TRUBKOVÁ ODVODŇOVACÍ POVRCHOVÁ IZOLACE
KONSTRUKCE PRO PĚSTOVÁNÍ DŘEVIN VIZ PŘÍLOHA C.10
PODPOVRCHOVÁ MOSTNÍ ZÁVĚR – 145085
PODPOVRCHOVÁ MOSTNÍ ZÁVĚR – 145230
NOVÁ ŽB PŘÍSTŘEŠKOVÁ STĚNA
NOVÁ ŽB PŘÍSTŘEŠKOVÁ ATIKA
NOVÁ ŽB PŘÍSTŘEŠKOVÁ ATIKA - 1395