
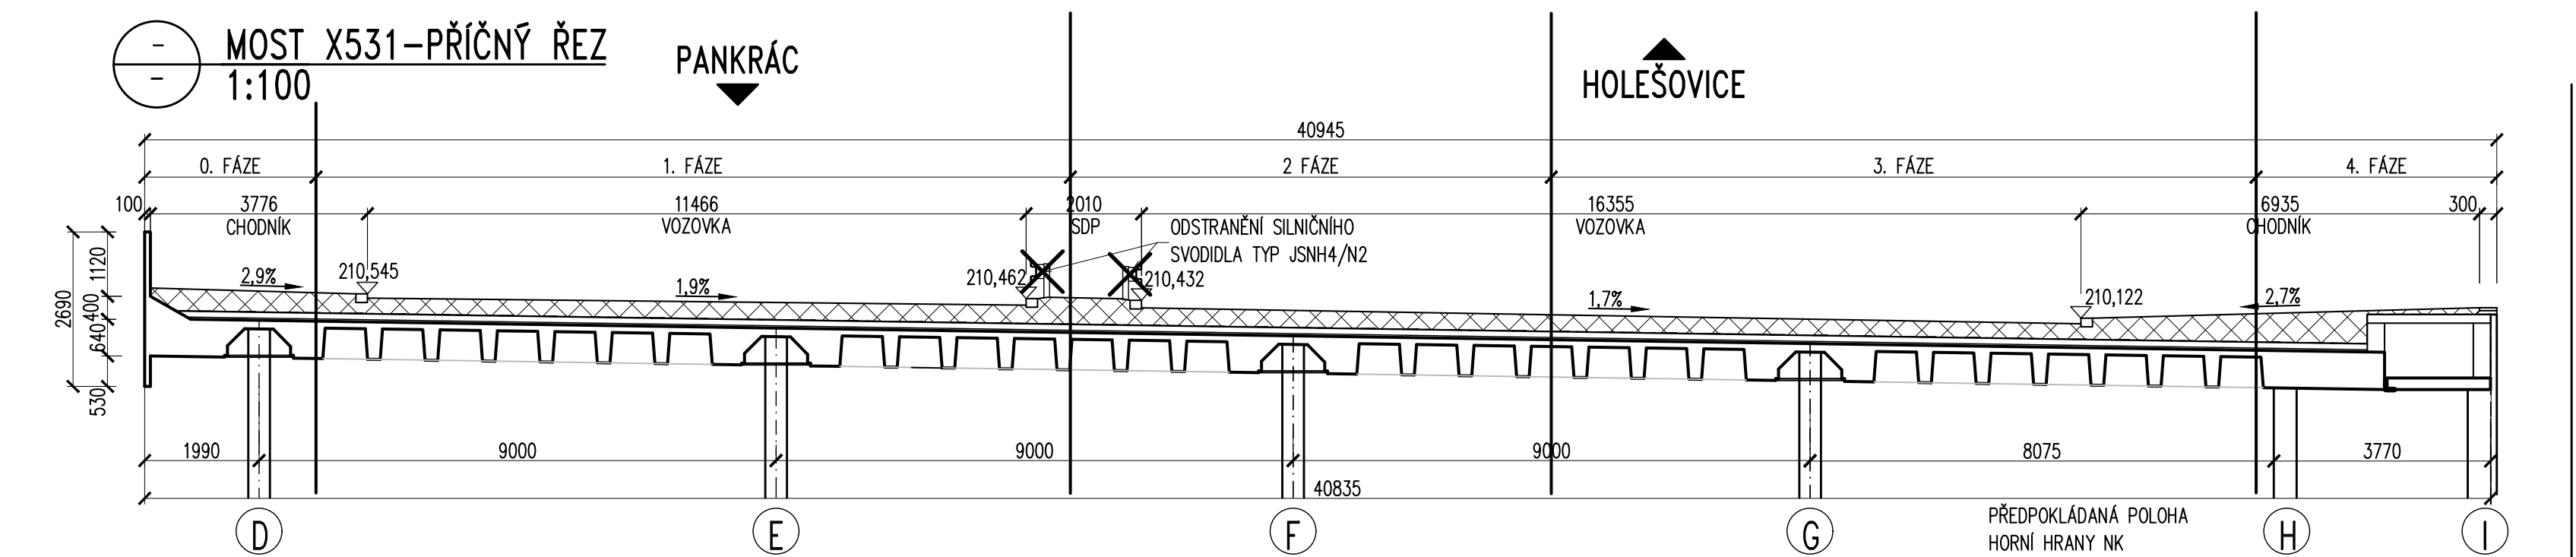
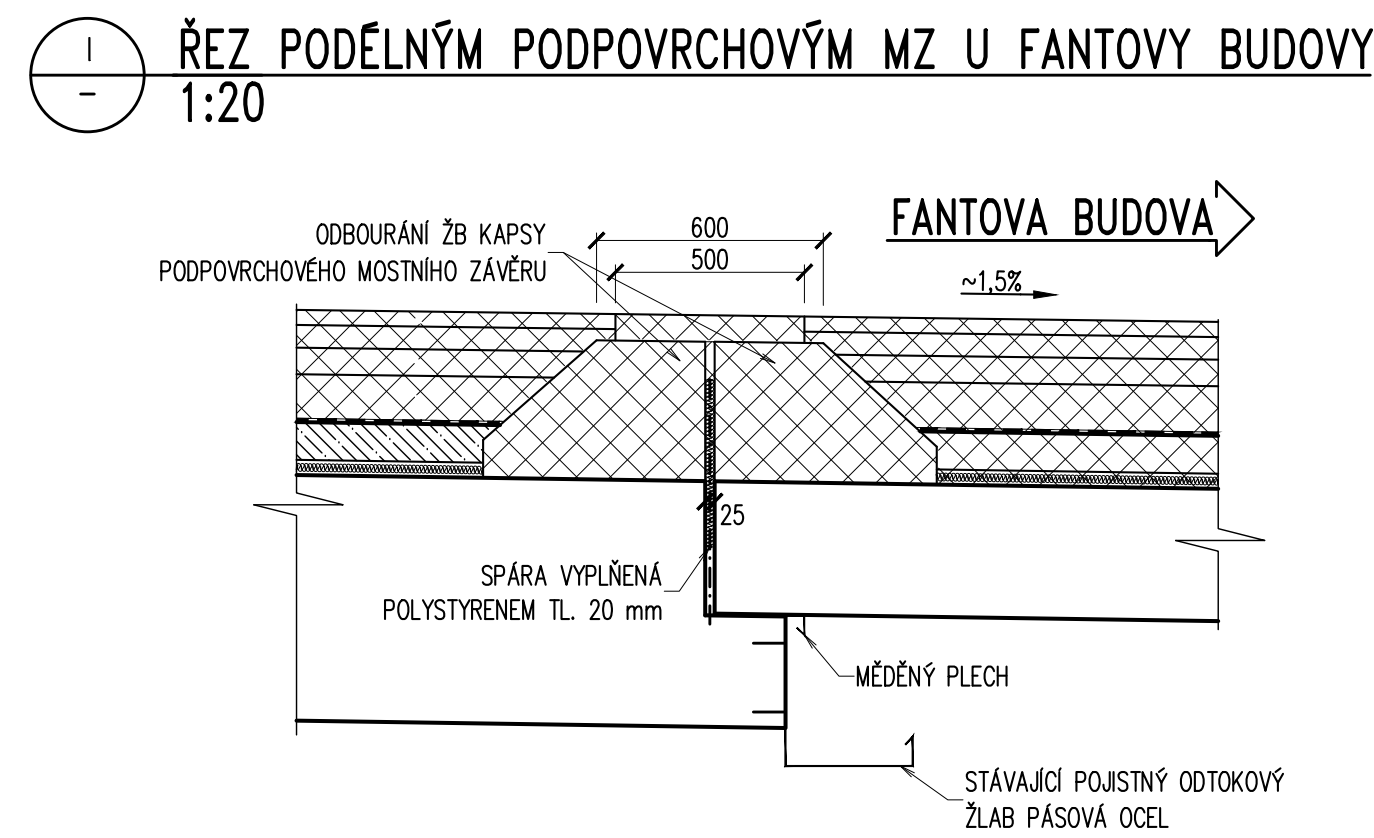
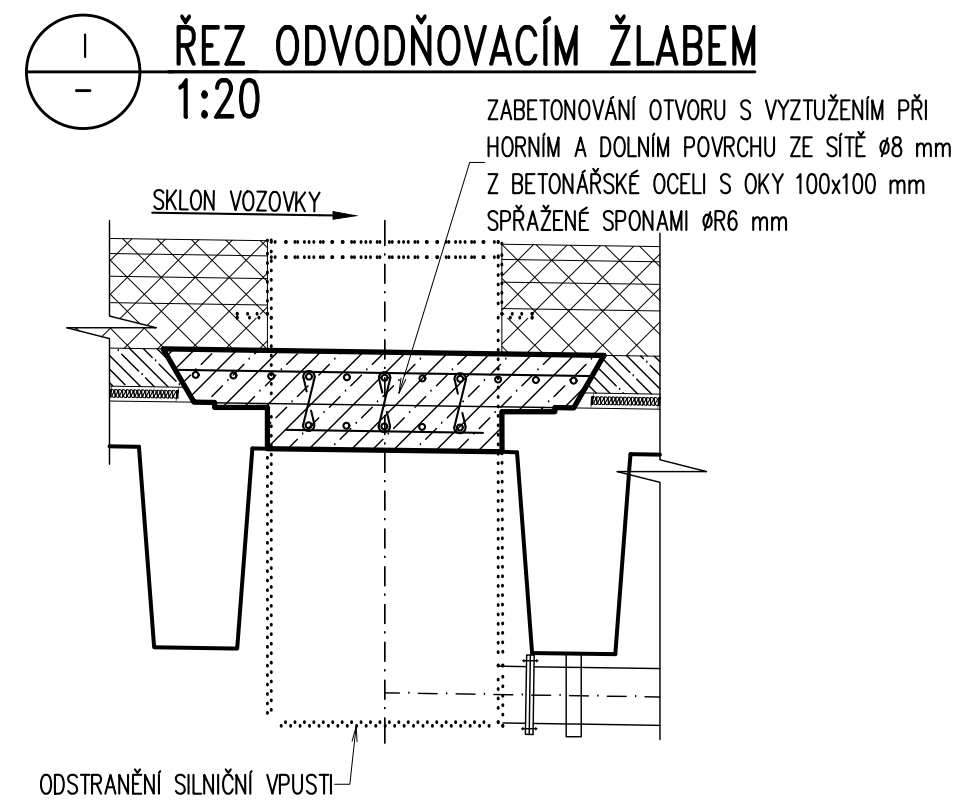


LEGENDA:

BOURANÉ ČÁSTI KONSTRUKCÍ

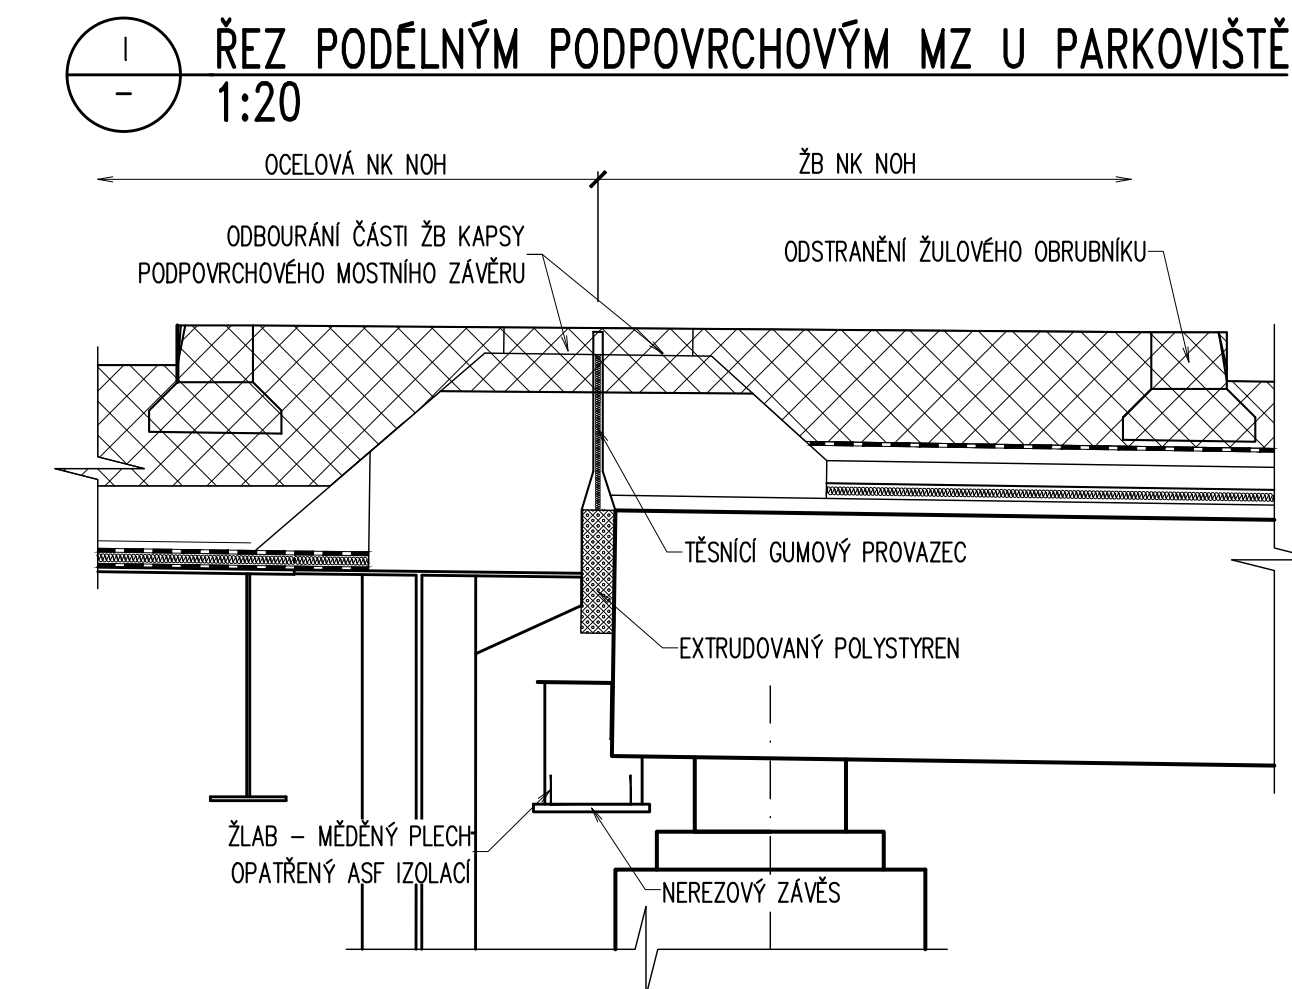

Jiná ověření:		Paré:	
Orientační schéma:		Razítko oprávněné osoby:	
Revize:		Datum:	
[001]		[20.10.2025]	
Datum:		Kontrola:	
[20.10.2025]		Ing. L. Marek	
Podpis:		Datum:	
[20.10.2025]		[20.10.2025]	
Stavetník/Investor:		Správa železnic, státní organizace	
Adresa:		Dlážděná 1003/7, 110 00 Praha 1	
Zástupce investora:		Stavební správa západ, Diamond Point	
Adresa:		Ke Štvanici 656/3, 186 00 Praha 8 – Karlín	
Zhotovitel díla:		SUDOP PRAHA a.s.	
Adresa:		Olšanská 1a, 130 00 Praha 3	
Kontakt:		T: +420 605 229 020	
Zhotovitel části/objektu:		TOP CON SERVIS s.r.o.	
Adresa:		Ke Stíroce 1824/56, 182 00 Praha 8	
Kontakt:		T: +420 284 021 740	
Hlavní projektant (HIP):		Ing. Vladimír Koniček	
Specialista:		Ing. Jakub Kara	
Název stavby/akce:		Komplexní rekonstrukce zastavení nové odbavovací haly ŽST Praha hl. n., 1. etapa - úpravy komunikace Wilsonova - odvodnění, obnova vodotěsné izolace	
Název části:		Mosty, propustky a zdi	
Název objektu/díle části:		Zastavení nové odbavovací haly ŽST Praha hl.n. Most X530 Most X531	
Název přílohy:		Bourací práce	
Název díle části přílohy:		Zpracovatel přílohy: Daniel Novotný	
Odpovědný projektant:		Měřitko: 1:100, 1:20	
Kraj:		Formáty: 8A4	
Hlavní město Praha		TUDU: 1704 K1	
Ověření investora:		Podpis: []	
Stupeň dokumentace: []		Příloha: []	
Smluvní datum zpracování: 09/2025		Revize: []	