






ŘEZ – PODÉLNÝ ODVODŇOVACÍ ŽLAB VOZOVKY – ODTOKOVÁ ČÁST
LINIE Č. 1,2,3,4,7 (1:10)

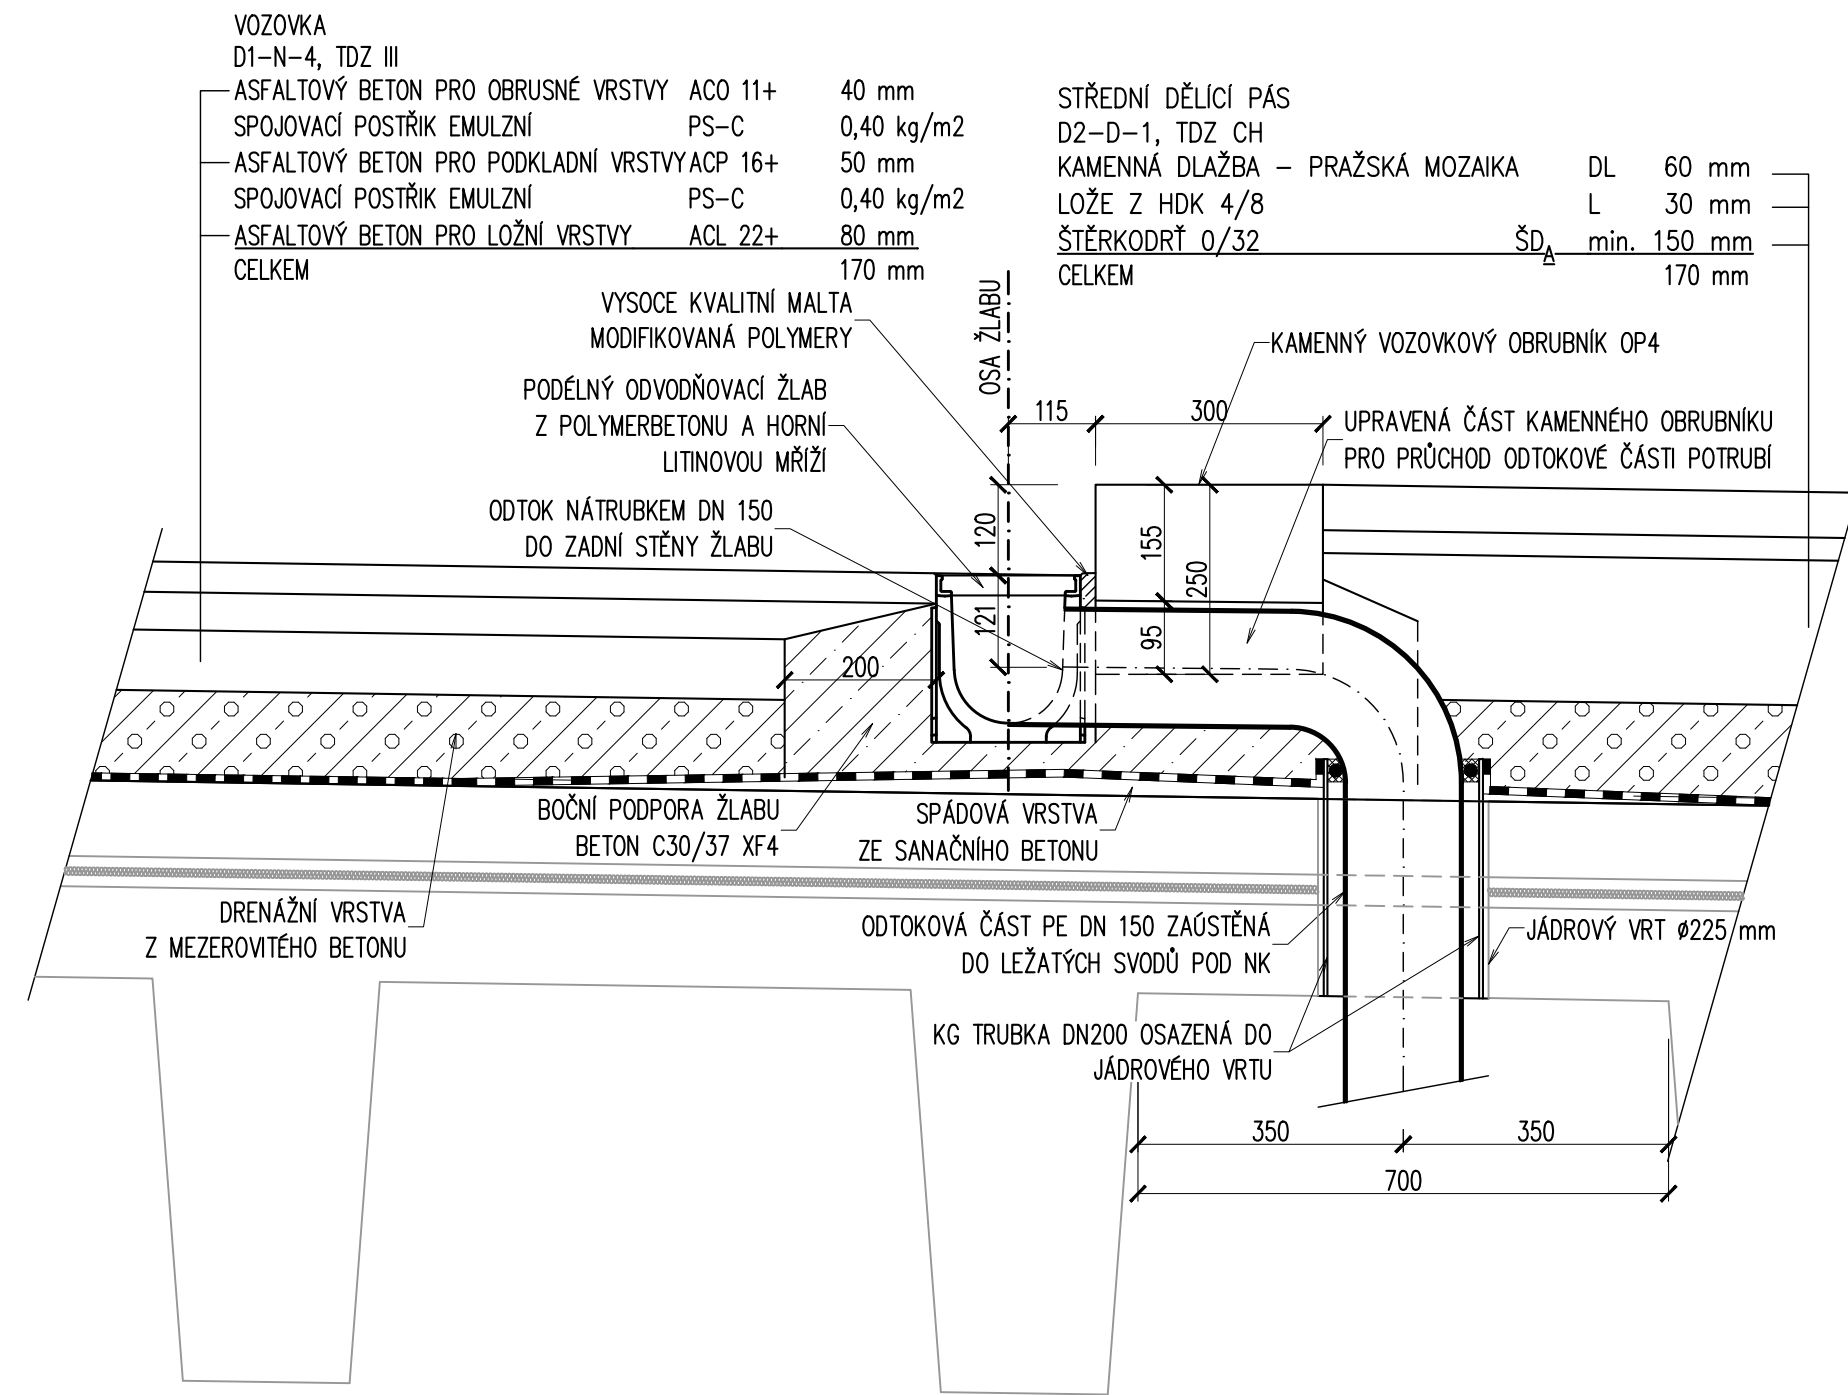


ŘEZ – PODÉLNÝ ODVODŇOVACÍ ŽLAB CHODNÍKU – ODTOKOVÁ ČÁST
LINIE Č. 11,12,13 (1:10)

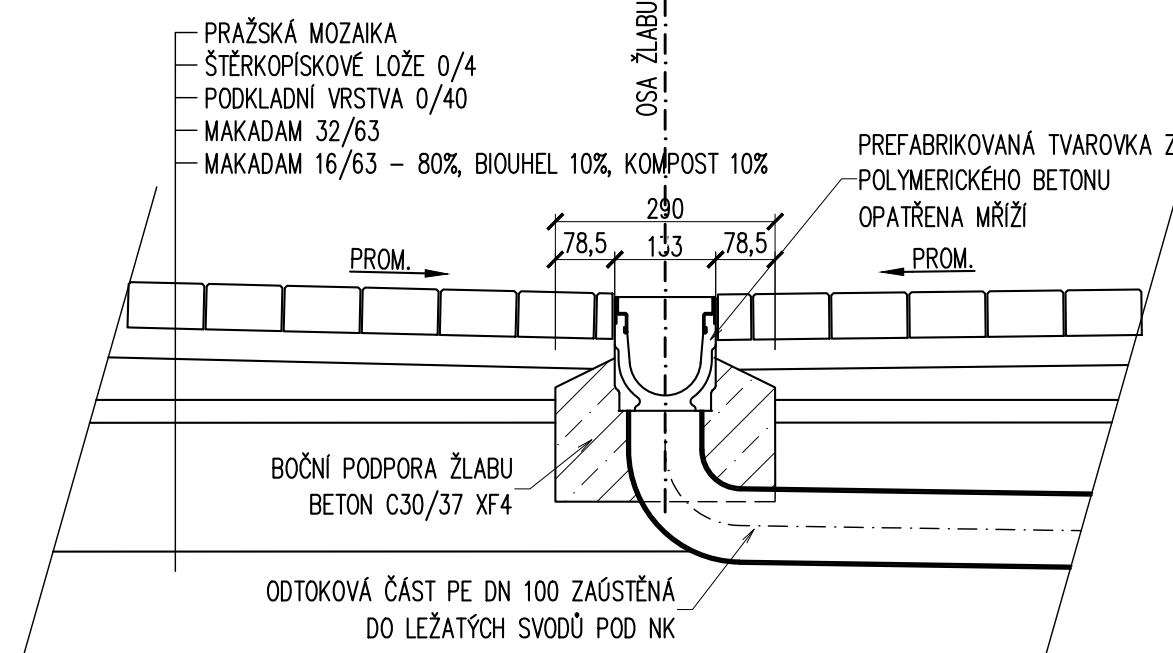


ROZVINUTÝ ŘEZ – LINIÍ ODVODŇOVACÍCH ŽLABŮ Č.1-3
1:200/20

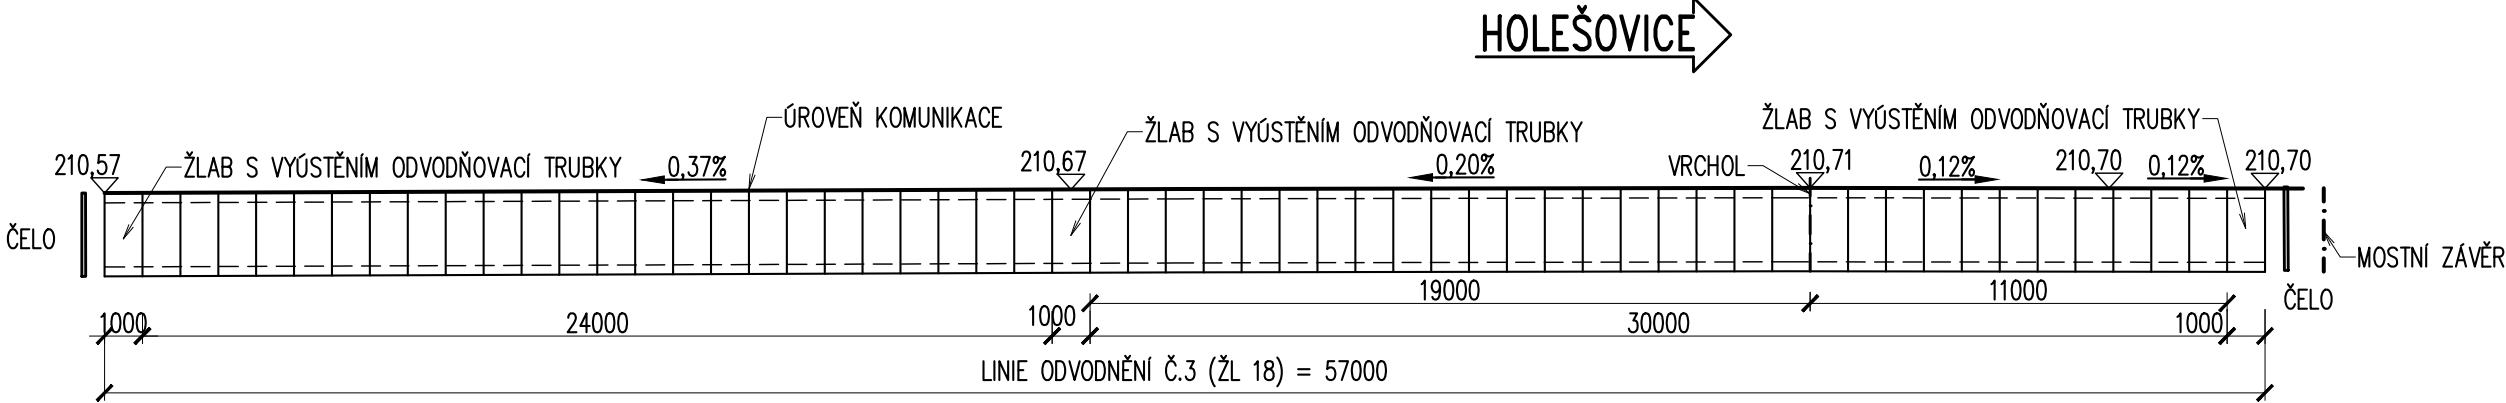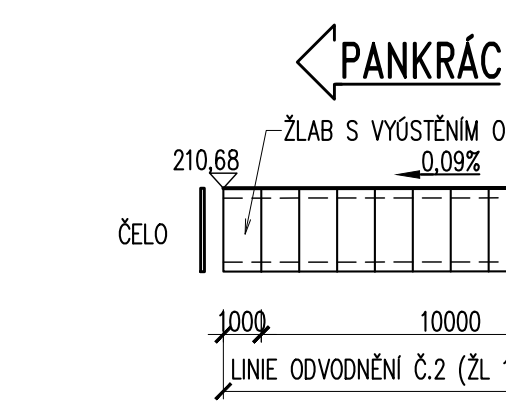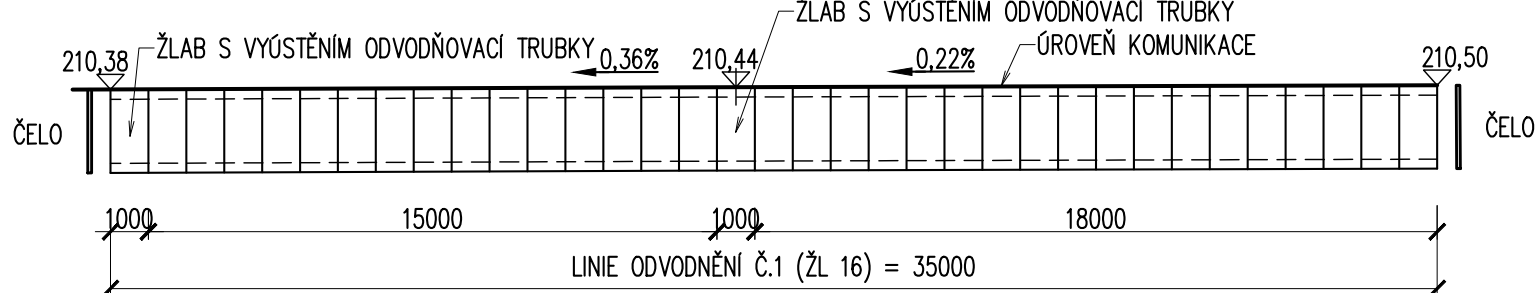


PODÉLNÝ ŘEZ – LINIÍ ODVODŇOVACÍHO ŽLABU Č.4-5
1:200/20

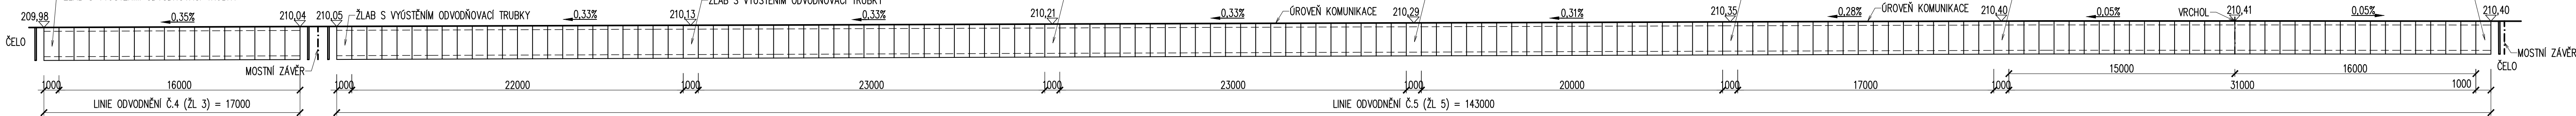

ROZVINUTÝ ŘEZ – LINIÍ ODVODŇOVACÍCH ŽLABŮ Č.6-12
1:200/20

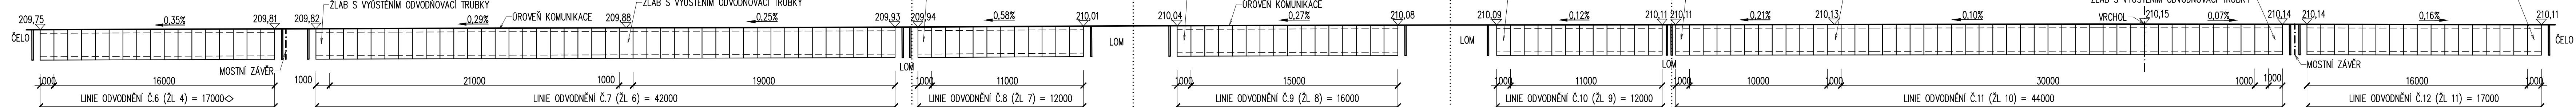

ROZVINUTÝ ŘEZ – LINIÍ ODVODŇOVACÍCH ŽLABŮ Č.13-19
1:200/20

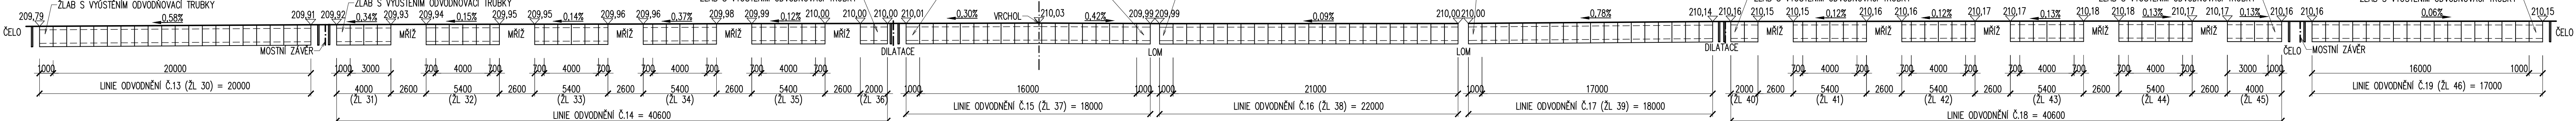

Ministerstvo dopravy Státní fond dopravní infrastruktury		Paré:	
Jiná ověření:		Razítka oprávněné osoby:	
Orientační schéma:			
Revize:		Podpis:	
Datum:		Datum:	
Popis:		Kontroloval:	
[001]		Ing. L. Marek	
[20.10.2025]			
Číslo po zpracování přílohy:			
Stavebník/Investor:		SPRÁVA ŽELEZNIC	
Adresa:		Divizi 1003/7, 110 00 Praha 1	
Zástupce investora:		Stavění správa západ, Diamond Point	
Adresa:		Ke Švanici 656/3, 186 00 Praha 8 – Karlín	
Zhotovitel díla:		SUDOP PRAHA a.s.	
Adresa:		Ošanská 1a, 130 00 Praha 3	
Kontakt:		T: +420 605 229 020	
E-mail:		E: praha@sudop.cz	
Zhotovitel části/objektu:		TOP CON SERVIS s.r.o.	
Adresa:		Ke Stře 1824/56, 182 00 Praha 8	
Kontakt:		T: +420 284 021 740	
E-mail:		E: topcon@topcon.cz	
Hlavní projektant (HIP):		Ing. Vladimír Koniček	
Specialista:		Ing. Jakub Kara	
Název stavby/akce:		Komplexní rekonstrukce zastavení nové odbavovací haly ŽST Praha hl. n., 1. etapa - úpravy komunikace	
Adresa:		Wilsonova - odvodnění, obnova vodotěsné izolace	
Název části:		Mosty, propustky a zdi	
Název objektu/dílní části:		Zastavení nové odbavovací haly ŽST Praha hl.n.	
Název přílohy:		Odvodnění komunikace	
Odpovědný projektant:		Daniel Novotný	
Kraj:		Katastrální území:	
Hlavní město Praha		Výhledy	
Měřítko:		1:250, 1:200, 1:10	
Formáty:		12A4	
TUDU:		1704 K1	
Smluvní datum zpracování:		09/2025	
Stupeň dokumentace:		PDPS	
Číslo přílohy (v pořadí):		2. 08.1	