




PROFIL	DL. (PL.)	KS	CELK. DL.(PL.)	HMOTNOST [kg]		POZNÁMKA
mm	m (m ²)		m (m ²)	m (m ²), ks	CELKEM	
DÍL A						
U 100	- 2398	2,398	1	2,398	10,600	25,4 MADLO
P 5	x 50 - 100	(0,005)	1	(0,005)	(39,250)	0,2 VÍČKO-1
P 5	x 45 - 80	(0,004)	1	(0,004)	(39,250)	0,1 VÍČKO-2
P 12	x 160 - 160	(0,026)	2	(0,051)	(94,200)	4,8 PATNÍ PLECH
IPE 80	- 1074	1,074	2	2,148	6,000	12,9 SLOUPEK
U 80	- 472	0,472	1	0,472	8,640	4,1 OKOP-1
U 80	- 1554	1,554	1	1,554	8,640	13,4 OKOP-2
U 80	- 280	0,280	1	0,280	8,640	2,4 OKOP-3
P 6	x 60 - 95	(0,006)	1	(0,006)	(47,100)	0,3 SPOJ-1
P 6	x 45 - 95	(0,004)	1	(0,004)	(47,100)	0,2 SPOJ-2
P 10	x 30 - 949	(0,028)	17	(0,484)	(78,500)	38,0 VÝPLŇ-1
P 10	x 30 - 905	(0,027)	1	(0,027)	(78,500)	2,1 VÝPLŇ-2
SPOJOVACÍ MATERIÁL						
ŠROUB M12S PŮLKRUHOVOU HLAVOU A NOSEM VČETNÉ MATICE A PODLOŽKY Ø13				2		
KOTVA M12 VČETNÉ MATICE A PODLOŽKY Ø13				8		
						103,9
SVARY A SPOJOVACÍ MATERIÁL 3%						3,1
CELKEM				4		428,1

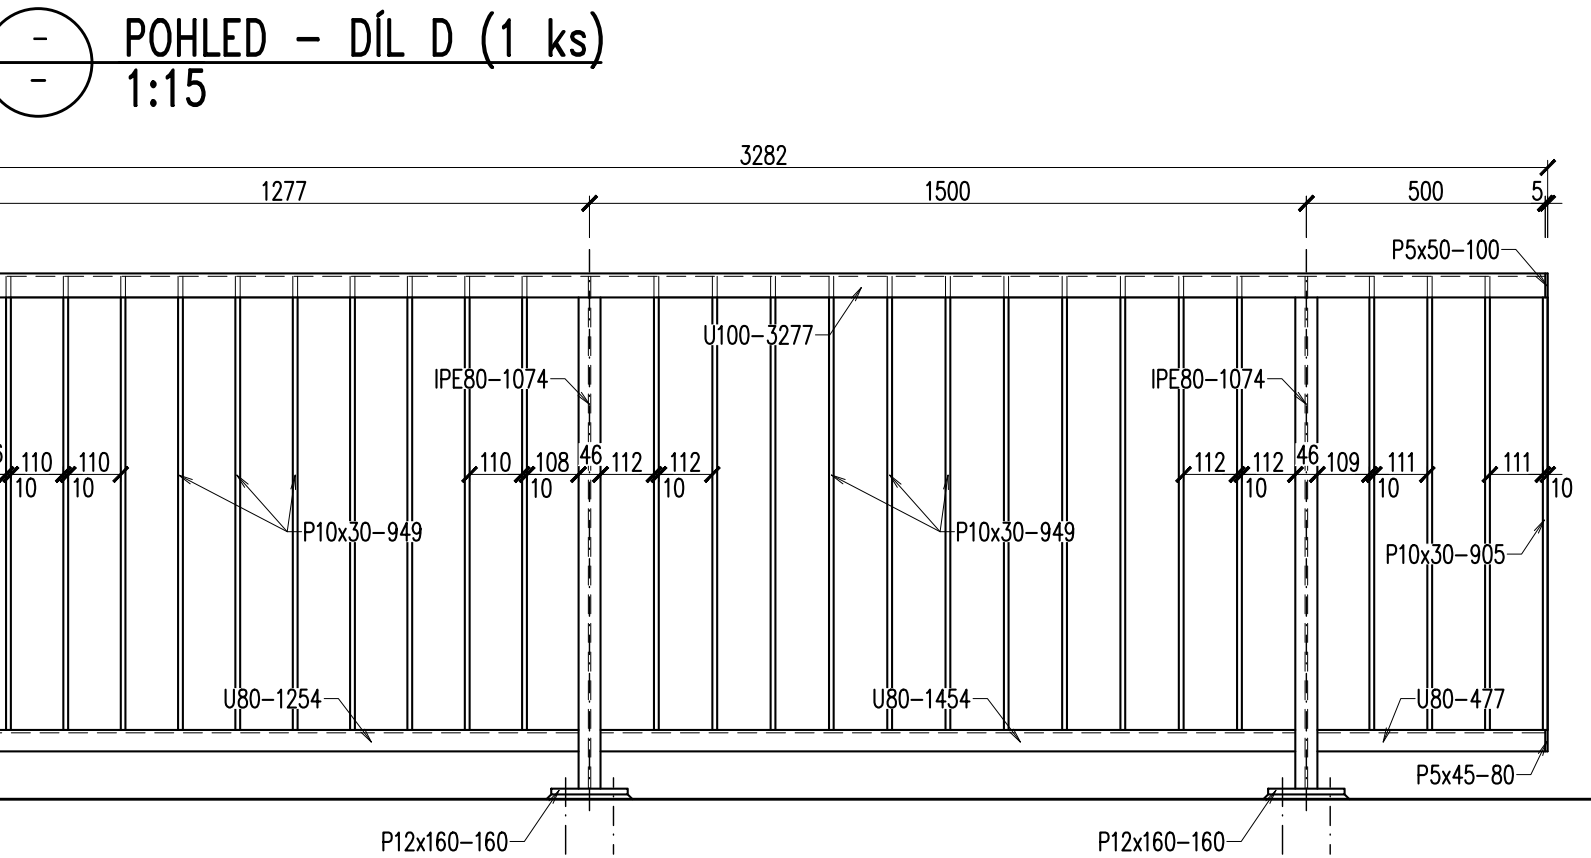


PROFIL	DL. (PL.)	KS	CELK. DL.(PL.)	HMOTNOST [kg]		POZNÁMKA
mm	m (m ²)		m (m ²)	m (m ²), ks	CELKEM	
DÍL D						
U 100	- 3277	3,277	1	3,277	10,600	34,7 MADLO
P 5	x 50 - 100	(0,005)	1	(0,005)	(39,250)	0,2 VÍČKO-1
P 5	x 45 - 80	(0,004)	1	(0,004)	(39,250)	0,1 VÍČKO-2
P 12	x 160 - 160	(0,026)	2	(0,051)	(94,200)	4,8 PATNÍ PLECH
IPE 80	- 1074	1,074	2	2,148	6,000	12,9 SLOUPEK
U 80	- 1254	1,254	1	1,254	8,640	10,8 OKOP-1
U 80	- 1454	1,454	1	1,454	8,640	12,6 OKOP-2
U 80	- 477	0,477	1	0,477	8,640	4,1 OKOP-3
P 10	x 30 - 949	(0,028)	25	(0,712)	(78,500)	55,9 VÝPLŇ-1
P 10	x 30 - 905	(0,027)	1	(0,027)	(78,500)	2,1 VÝPLŇ-2
SPOJOVACÍ MATERIÁL						
ŠROUB M12S PŮLKRUHOVOU HLAVOU A NOSEM VČETNÉ MATICE A PODLOŽKY Ø13				2		
KOTVA M12 VČETNÉ MATICE A PODLOŽKY Ø13				8		
						138,2
SVARY A SPOJOVACÍ MATERIÁL 3%						4,1
CELKEM				1		142,3

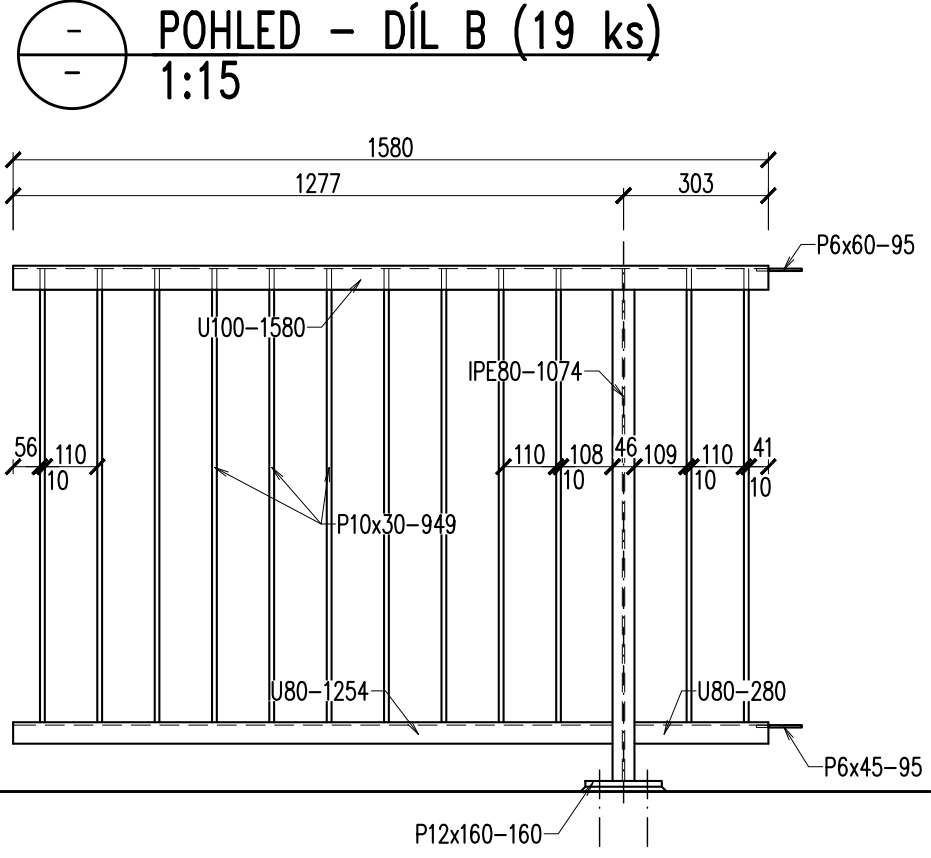


PROFIL	DL. (PL.)	KS	CELK. DL.(PL.)	HMOTNOST [kg]		POZNÁMKA
mm	m (m ²)		m (m ²)	m (m ²), ks	CELKEM	
DÍL B						
U 100	- 1580	1,580	1	1,580	10,600	16,7 MADLO
P 12	x 160 - 160	(0,026)	1	(0,026)	(94,200)	2,4 PATNÍ PLECH
IPE 80	- 1074	1,074	1	1,074	6,000	6,4 SLOUPEK
U 80	- 1254	1,254	1	1,254	8,640	10,8 OKOP-1
U 80	- 280	0,280	1	0,280	8,640	2,4 OKOP-2
P 6	x 60 - 95	(0,006)	1	(0,006)	(47,100)	0,3 SPOJ-1
P 6	x 45 - 95	(0,004)	1	(0,004)	(47,100)	0,2 SPOJ-2
P 10	x 30 - 949	(0,028)	12	(0,342)	(78,500)	26,8 VÝPLŇ-1
SPOJOVACÍ MATERIÁL						
ŠROUB M12S PŮLKRUHOVOU HLAVOU A NOSEM VČETNÉ MATICE A PODLOŽKY Ø13				2		
KOTVA M12 VČETNÉ MATICE A PODLOŽKY Ø13				4		
						66,0
SVARY A SPOJOVACÍ MATERIÁL 3%						2,0
CELKEM				19		1291,6

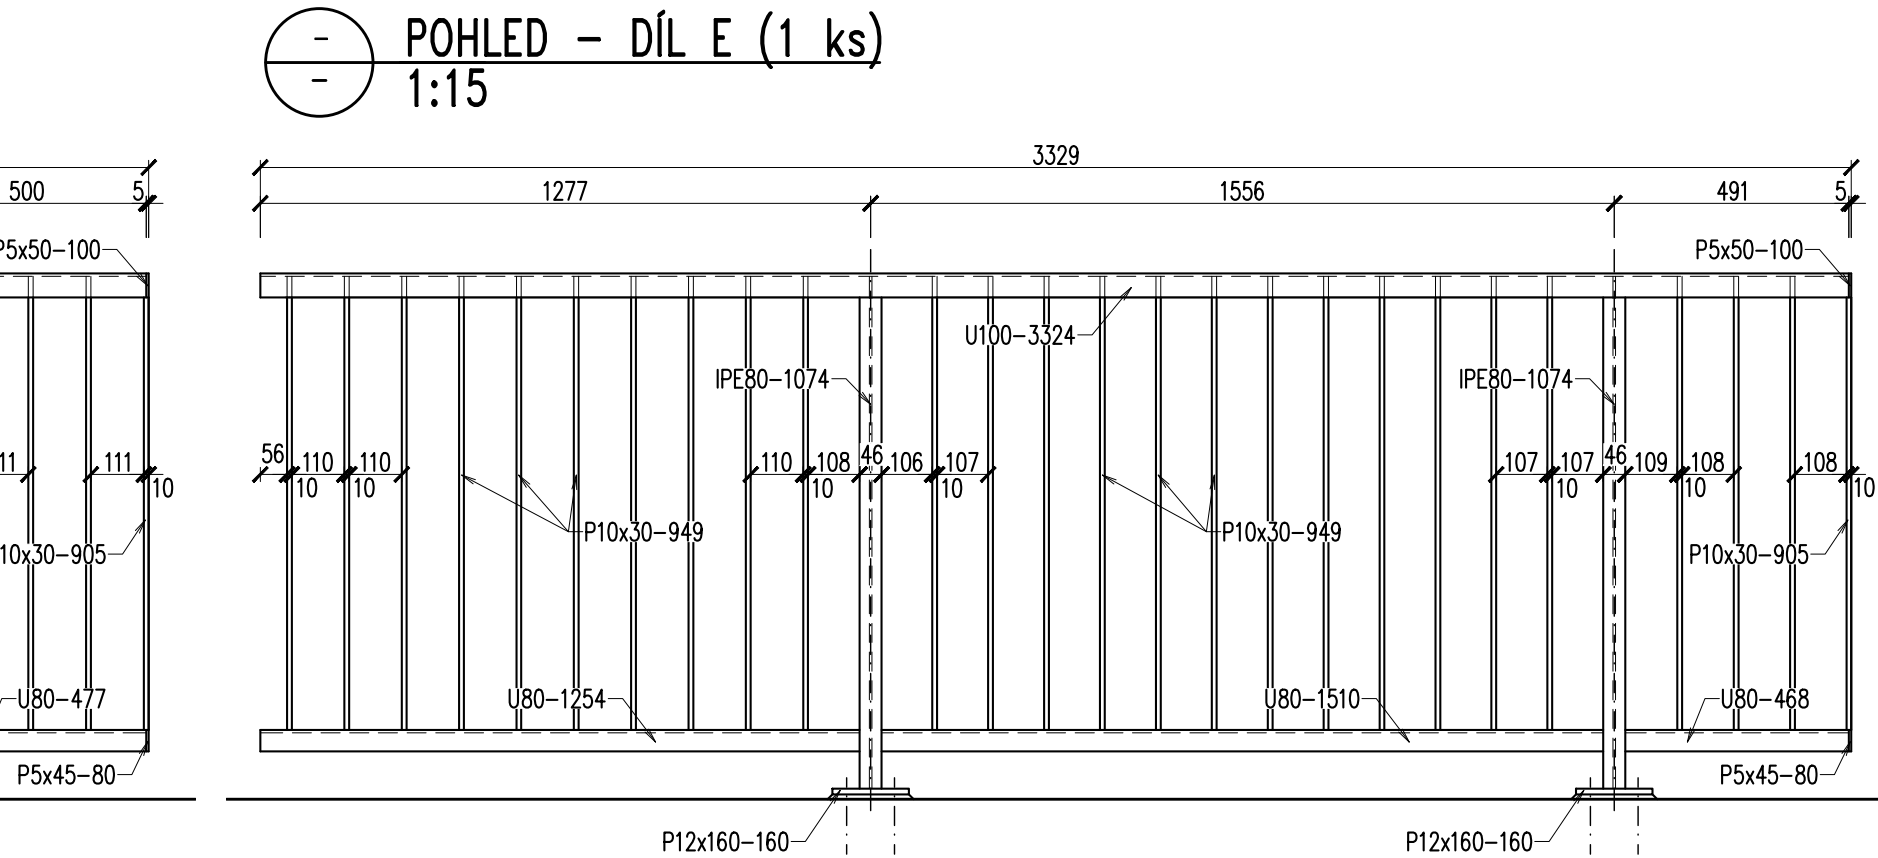





PROFIL	DL. (PL.)	KS	CELK. DL.(PL.)	HMOTNOST [kg]		POZNÁMKA
mm	m (m ²)		m (m ²)	m (m ²), ks	CELKEM	
DÍL E						
U 100	- 3324	3,324	1	3,324	10,600	35,2 MADLO
P 5	x 50 - 100	(0,005)	1	(0,005)	(39,250)	0,2 VÍČKO-1
P 5	x 45 - 80	(0,004)	1	(0,004)	(39,250)	0,1 VÍČKO-2
P 12	x 160 - 160	(0,026)	2	(0,051)	(94,200)	4,8 PATNÍ PLECH
IPE 80	- 1074	1,074	2	2,148	6,000	12,9 SLOUPEK
U 80	- 1254	1,254	1	1,254	8,640	10,8 OKOP-1
U 80	- 1510	1,510	1	1,510	8,640	13,0 OKOP-2
U 80	- 468	0,468	1	0,468	8,640	4,0 OKOP-3
P 10	x 30 - 949	(0,028)	25	(0,712)	(78,500)	55,9 VÝPLŇ-1
P 10	x 30 - 905	(0,027)	1	(0,027)	(78,500)	2,1 VÝPLŇ-2
SPOJOVACÍ MATERIÁL						
ŠROUB M12S PŮLKRUHOVOU HLAVOU A NOSEM VČETNÉ MATICE A PODLOŽKY Ø13				2		
KOTVA M12 VČETNÉ MATICE A PODLOŽKY Ø13				8		
						139,0
SVARY A SPOJOVACÍ MATERIÁL 3%						4,2
CELKEM				1		143,2

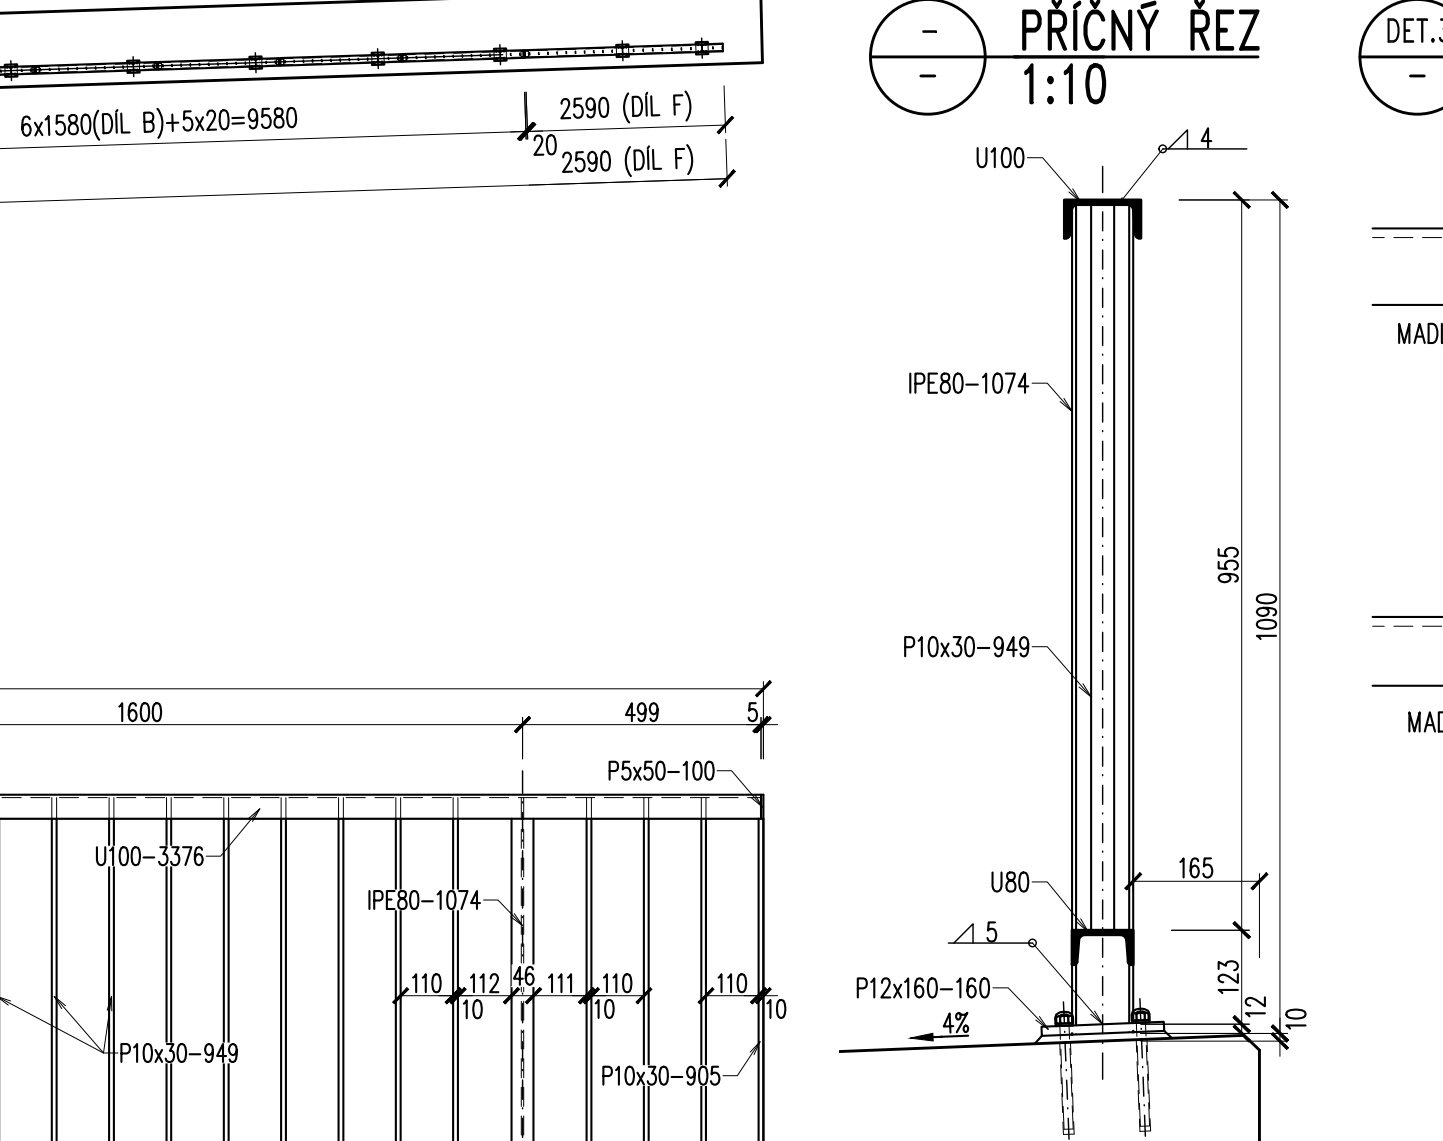

PROFIL	DL. (PL.)	KS	CELK. DL.(PL.)	HMOTNOST [kg]		POZNÁMKA
mm	m (m ²)		m (m ²)	m (m ²), ks	CELKEM	
DÍL C						
U 100	- 3376	3,376	1	3,376	10,600	35,8 MADLO
P 5	x 50 - 100	(0,005)	1	(0,005)	(39,250)	0,2 VÍČKO-1
P 5	x 45 - 80	(0,004)	1	(0,004)	(39,250)	0,1 VÍČKO-2
P 12	x 160 - 160	(0,026)	2	(0,051)	(94,200)	4,8 PATNÍ PLECH
IPE 80	- 1074	1,074	2	2,148	6,000	12,9 SLOUPEK
U 80	- 1254	1,254	1	1,254	8,640	10,8 OKOP-1
U 80	- 1554	1,554	1	1,554	8,640	13,4 OKOP-2
U 80	- 476	0,476	1	0,476	8,640	4,1 OKOP-3
P 10	x 30 - 949	(0,028)	25	(0,712)	(78,500)	55,9 VÝPLŇ-1
P 10	x 30 - 905	(0,027)	1	(0,027)	(78,500)	2,1 VÝPLŇ-2
SPOJOVACÍ MATERIÁL						
ŠROUB M12S PŮLKRUHOVOU HLAVOU A NOSEM VČETNÉ MATICE A PODLOŽKY Ø13				2		
KOTVA M12 VČETNÉ MATICE A PODLOŽKY Ø13				8		
						140,1
SVARY A SPOJOVACÍ MATERIÁL 3%						4,2
CELKEM				1		144,3

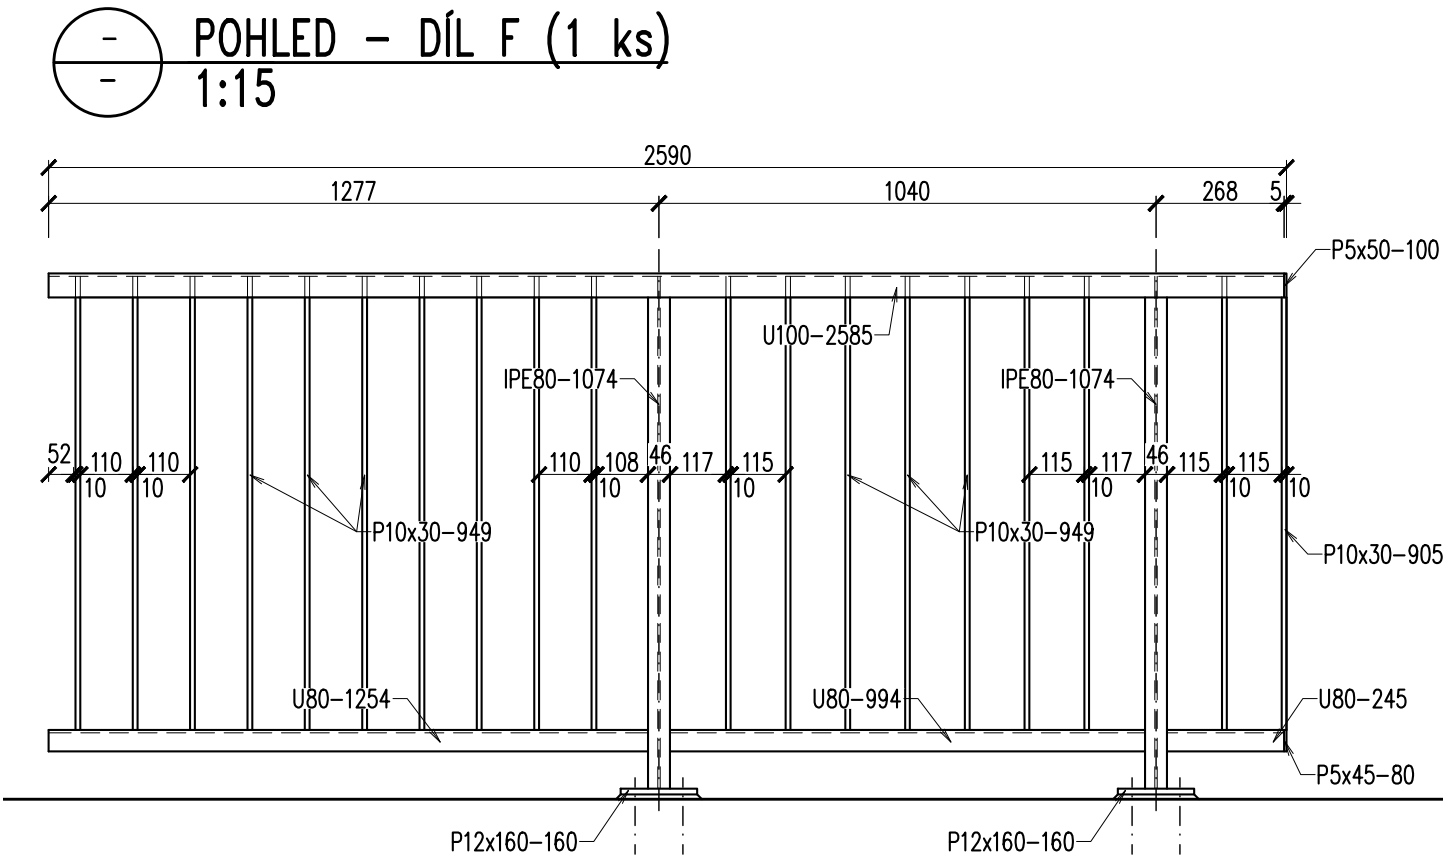

PROFIL	DL. (PL.)	KS	CELK. DL.(PL.)	HMOTNOST [kg]		POZNÁMKA
mm	m (m ²)		m (m ²)	m (m ²), ks	CELKEM	
DÍL F						
U 100	- 2585	2,585	1	2,585	10,600	27,4 MADLO
P 5	x 50 - 100	(0,005)	1	(0,005)	(39,250)	0,2 VÍČKO-1
P 5	x 45 - 80	(0,004)	1	(0,004)	(39,250)	0,1 VÍČKO-2
P 12	x 160 - 160	(0,026)	2	(0,051)	(94,200)	4,8 PATNÍ PLECH
IPE 80	- 1074	1,074	2	2,148	6,000	12,9 SLOUPEK
U 80	- 1254	1,254	1	1,254	8,640	10,8 OKOP-1
U 80	- 994	0,994	1	0,994	8,640	8,6 OKOP-2
U 80	- 245	0,245	1	0,245	8,640	2,1 OKOP-3
P 10	x 30 - 949	(0,028)	18	(0,512)	(78,500)	40,2 VÝPLŇ-1
P 10	x 30 - 905	(0,027)	1	(0,027)	(78,500)	2,1 VÝPLŇ-2
SPOJOVACÍ MATERIÁL						
ŠROUB M12S PŮLKRUHOVOU HLAVOU A NOSEM VČETNÉ MATICE A PODLOŽKY Ø13				2		
KOTVA M12 VČETNÉ MATICE A PODLOŽKY Ø13				8		
						109,2
SVARY A SPOJOVACÍ MATERIÁL 3%						3,3
CELKEM				1		112,5

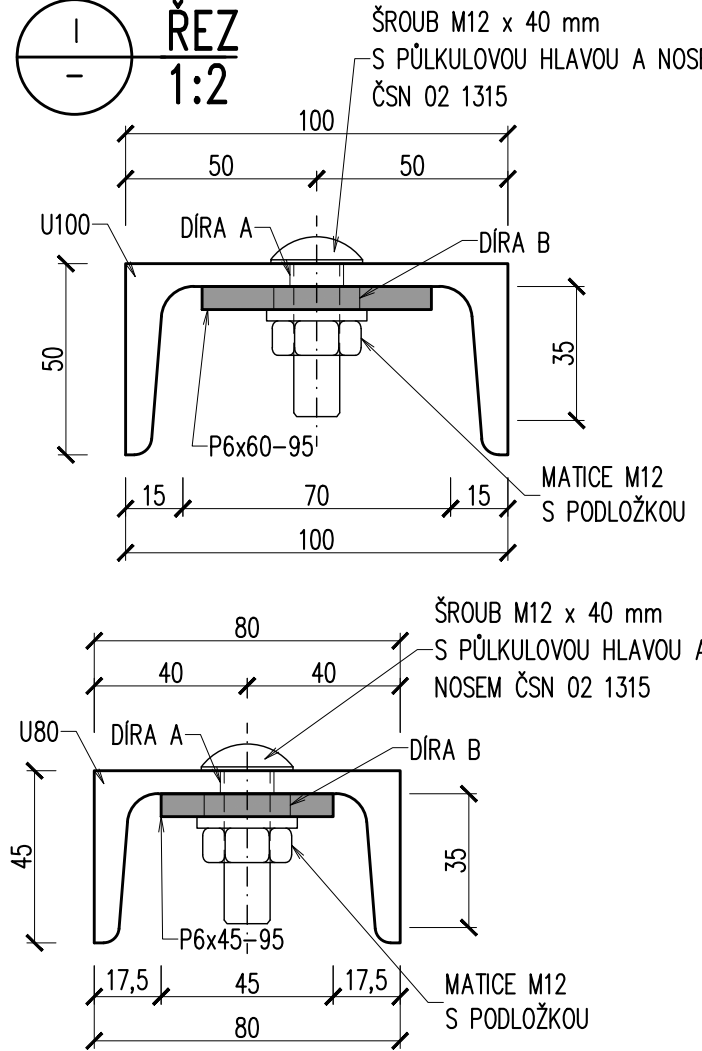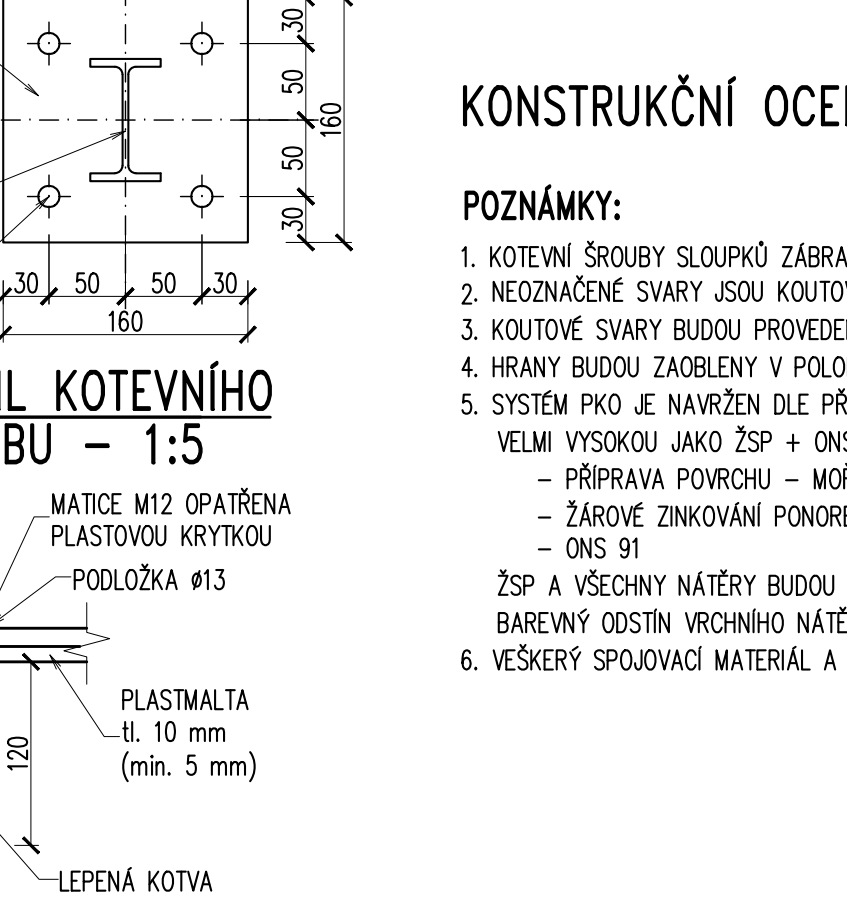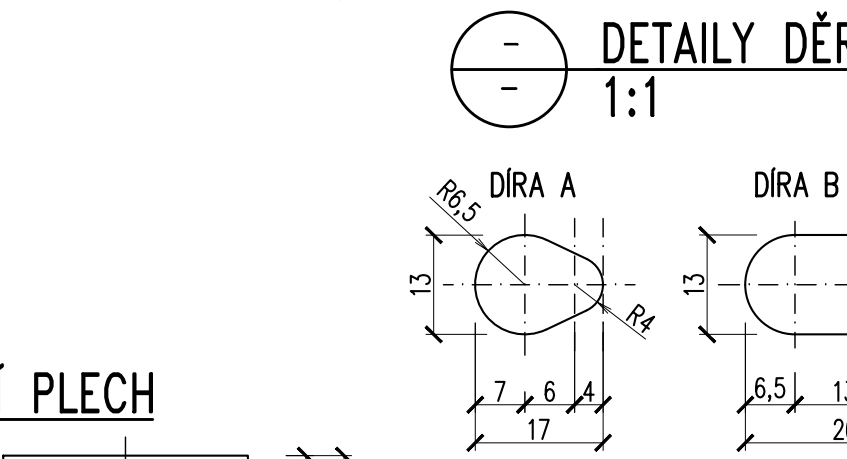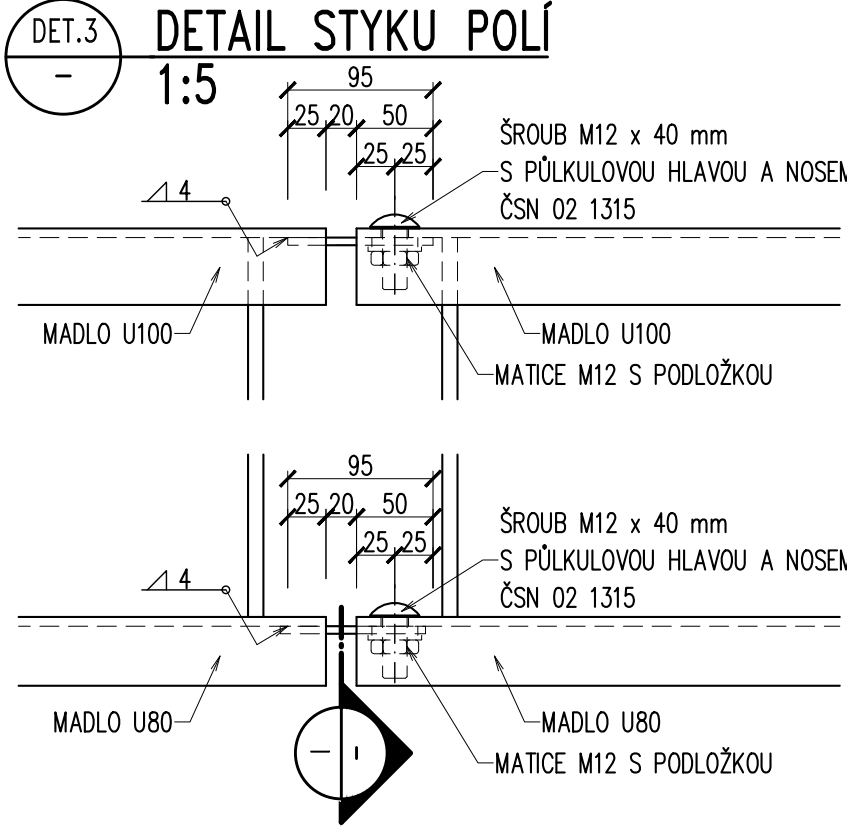

KONSTRUKČNÍ OCEL S235 JR

POZNÁMKY:

- KOTEVNÍ ŠROUBY SLOUPKŮ ZÁBRADLÍ BUDOU VLEPENY DO VRTU Ø14 mm, HLoubKY 120 mm.
- NEOZNAČENÉ SVARY JSOU KOUTOVÉ SVARY S ÚČINNOU VÝŠKOU SVARU a = 4 mm
- KOUTOVÉ SVARY BUDOU PROVEDENY KOLEM CELÉHO PRVKU.
- HRANY BUDOU ZAOKLENY V POLOMĚRU R = MIN 2 mm.
- SYSTÉM PKO JE NAVRŽEN DLE PŘEDPISU SŽDC SS/4 PRO STUPEŇ KORÓZNÍ AGRESIVITY C4 A ŽIVOTNOST VELMI VYSOKOU JAKO ŽSP + ONS 91:
 - PŘÍPRAVA POVRCHU – MOŘENÍ V KYSELINĚ – Be
 - ŽÁROVÉ ZINKOVÁNÍ PONOREM 80 µm
 - ONS 91 160 µm
- ŽSP A VŠECHNY NÁTĚRY BUDOU PROVEDENY V MOSTÁRNĚ, NA STAVBĚ PAK POUZE OPRAVY. BAREVNÝ ODSŤIN VRCHNÍHO NÁTĚRU RAL 7016 – ANTRACITOVÁ SEDA.
- VŠEKÝŘY SPOJOVACÍ MATERIÁL A KOTEVNÍ ŠROUBY BUDOU V NEREZOVÉM PROVEDENÍ.

<div>Ministerstvo dopravy Státní fond dopravní infrastruktury</div>		Paré:	
Jiná ověření:		Razítko oprávněné osoby:	
Orientační schéma:		Podpis: Datum:	
Revize:	Datum:	Popis:	Kontroloval:
[001]	[20.10.2025]	Čistopis pro zpracování přípominek	Ing. L. Marek
Stavebník/Investor:		SPRÁVA ŽELEZNIC	
Adresa:		Dlážděná 1003/7, 110 00 Praha 1	
Zástupce investora:		Stavební správa západ, Diamond Point	
Adresa:		Ke Štvanici 656/3, 186 00 Praha 8 – Karlín	
Zhotovitel díla:		SUDOP PRAHA a.s.	
Adresa:		Olšanská 1a, 130 00 Praha 3	
Kontakt:		T: +420 605 229 020 E: praha@sudop.cz	
Zhotovitel části/objektu:		TOP CON SERVIS s.r.o.	
Adresa:		Ke Štírci 1824/56, 182 00 Praha 8	
Kontakt:		T: +420 284 021 740 E: topcon@topcon.cz	
Hlavní projektant (HIP):		Ing. Vladimír Koniček	
Specialista:		Ing. Jakub Kara	
Název stavby/akce:		Komplexní rekonstrukce zastopření nové odbavovací haly ŽST Praha hl. n., 1. etapa - úpravy komunikace Wilsonova - odvodnění, obnova vodotěsné izolace	
Název dílčí části:		Mosty, propustky a zdi	
Název objektu/dílčí části:		Zastopření nové odbavovací haly ŽST Praha hl.n. Most X530 Most X531	
Název přílohy:		Zábradlí na opěrné zdi navazující na most X673	
Název dílčí části přílohy:			
Odpovědný projektant:		Zpracovatel přílohy: Daniel Novotný	
Kraj:		Katastrální území: Vnohrady	
Hlavní město Praha		Měřítko: 1:15, 1:10, 1:5, 1:2... Formáty: 8A4 TUDU: 1704 K1	
Ověření:		Příloha: 1 2 246	