


VÝKAZ VÝZTUŽE				
POL.	Ø	DĚLKA	POČET	10 505 (R)
Č.	mm	m/1ks	ks	R12
01	R12	3,10	4	12
02	R12	2,80	4	11
03	R12	0,50	4	2
04	R12	2,20	18	40
05	R12	2,05	4	8
CELKOVÁ DĚLKA [m]				73
HMOTNOST 1m [kg]				0.888
HMOTNOST CELKEM [kg]				65
HMOTNOST CELKEM [kg]				65

VÝKAZ SÍTÍ ØR6 - 100 x 100 mm				
PLOCHA	PŘESAHY	CELKEM	HMOTNOST	
m ²	m ²	m ²	kg/m ²	kg
7,7	0,8	8,4	7,89	67

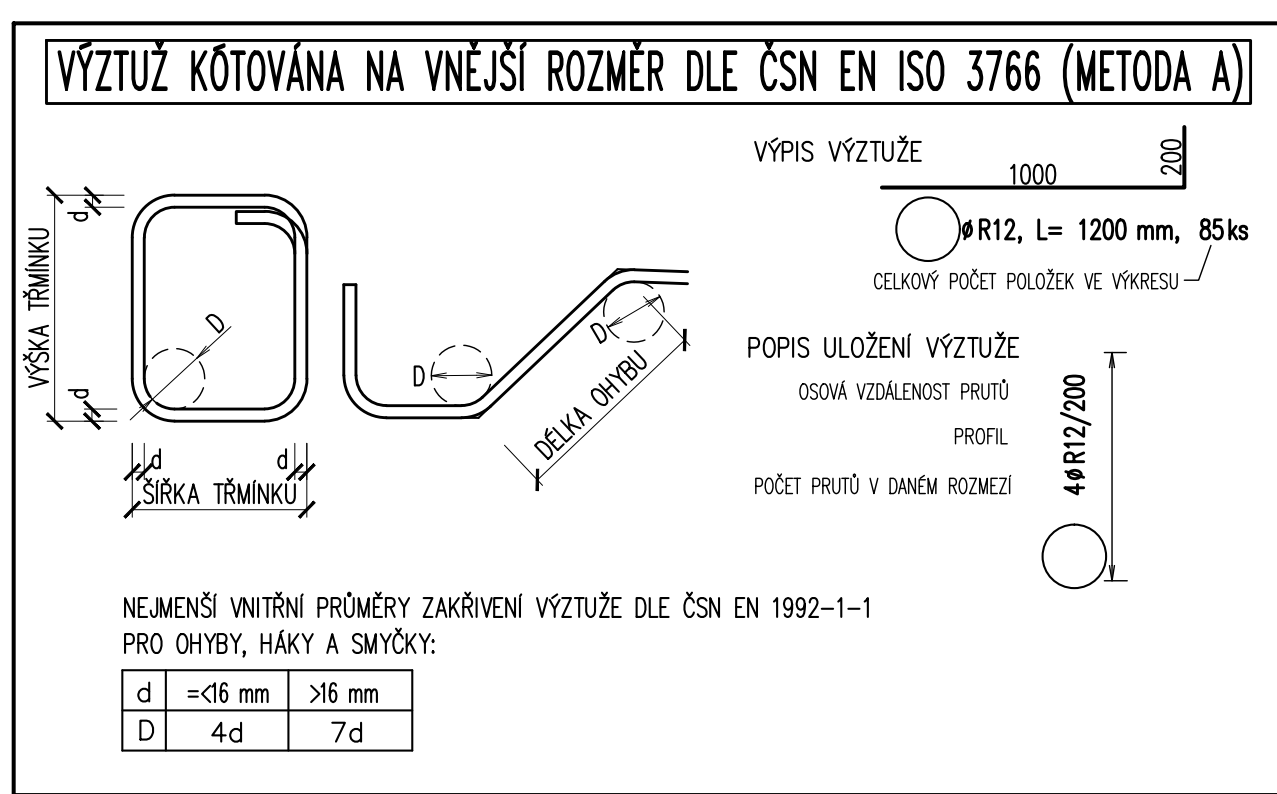




BETON DLE ČSN EN 206+A2
C30/37 – XF4, XD3, XC4 – Cl 0,4 – Dmax 22 – S3
– MAX. PRŮSAK 20 mm PODLE ČSN EN 12390-8

OCEL B500B (R) dle ČSN EN 42 0139 a TP 193

KRYTÍ MINIMÁLNÍ	40 mm
JMENOVITÉ	50 mm

POZNÁMKY:

1. JEDNOTLIVÉ POLOŽKY BUDOU ROZMÍSTOVÁNY OD KRAJŮ DLE HODNOTY KRYTÍ.
2. DOLNÍ ČÁST BUDE VYZTUŽENA SVAŘOVANOU SÍTÍ ØR6 S OKY 100x100mm.

Jiná ověření:		Paré:	
Orientační schéma:		Razítko oprávněné osoby:	
Podpis:		Datum:	
Revize:	Datum:	Popis:	Kontroloval:
[001]	[20.10.2025]	Čistopis po zapracování připomínek	Ing. L. Marek
Stavebník/Investor: Správa železnic, státní organizace			
Adresa: Dlážděná 1003/7, 110 00 Praha 1			
Zástupce investora: Stavební správa západ, Diamond Point			
Adresa: Ke Štvanici 656/3, 186 00 Praha 8 – Karlín			
			
Zhotovitel díla: SUDOP PRAHA a.s.			
Adresa: Olišanská 1a, 130 00 Praha 3			
Kontakt: T: +420 605 229 020			
E: praha@sudop.cz			
			
Zhotovitel části/objektu: TOP CON SERVIS s.r.o.			
Adresa: Ke Stírce 1824/56, 182 00 Praha 8			
Kontakt: T: +420 284 021 740			
E: topcon@topcon.cz			
			
Hlavní projektant (HIP): Ing. Vladimír Koníček		Specialista: Ing. Jakub Kara	
Název stavby/akce: Komplexní rekonstrukce zastropení nové odbavovací haly ŽST Praha hl. n., 1. etapa - úpravy komunikace Wilsonova - odvodnění, obnova vodotěsné izolace			
Název části: Mosty, propustky a zdi		Označení investora: S631900088	
Název objektu/díle části: Opěrná zeď chodníku		Zakázka: 21 282 202	
		Označení části: D.2.1.4	
		Označení objektu/komplexu: SO 11-23-02	
Název přílohy: Monolitická dobetonávka - tvar a výztuž		Číslo přílohy (typ/pořadí): 2. 04.0	
Název díle části přílohy:			
Odpovědný projektant: Zpracovatel přílohy: Daniel Novotný		Měřítko: 1:25	
Kraj: Katastrální území: Vinohrady		Formáty: 4x A4	
Hlavní město Praha		TUDU: 1704 K1	
Označení investora: S 6 3 1 9 0 0 0 8		Podobjekt: X X	
Stupeň dokumentace: Část		Příloha: 0	
S 6 3 1 9 0 0 0 8		0	
P D P S - D 2 1 0 4		S O 1 1 2 3 0 2	
(Prostor pro další informace)		Revize: 0	