


TABULKA MÍSTNOSTI		
ČÍSLO	NÁZEV	PLOCHA [m²]
SP01	ROZVEDNA MĚR	1,67
SP02	PODESTA SCHODIŠTĚ	1,83
CELKOVÁ PLOCHA [m²]		3,50

POZN.: – HLAVNÍ SCHODIŠTĚ BUDE NOVĚ OBLOŽENO KERAMIKOU DLAŽBOU. STUPNĚ VEDELEŠHO SCHODIŠTĚ BUDOU Z DŘEVĚNÝCH STUPNIC.
– NAD OKNY U SCHODIŠTĚ BUDOU OSAZENY PŘEKLADY:
1. OKNA U SCHODIŠTĚ W/09, W/10: NAPŘ. PLOCHÝ PŘEKLAD YTONG 2x PSF 125–1750, 2ks.

STŘECHA NAD SCHODIŠTĚM

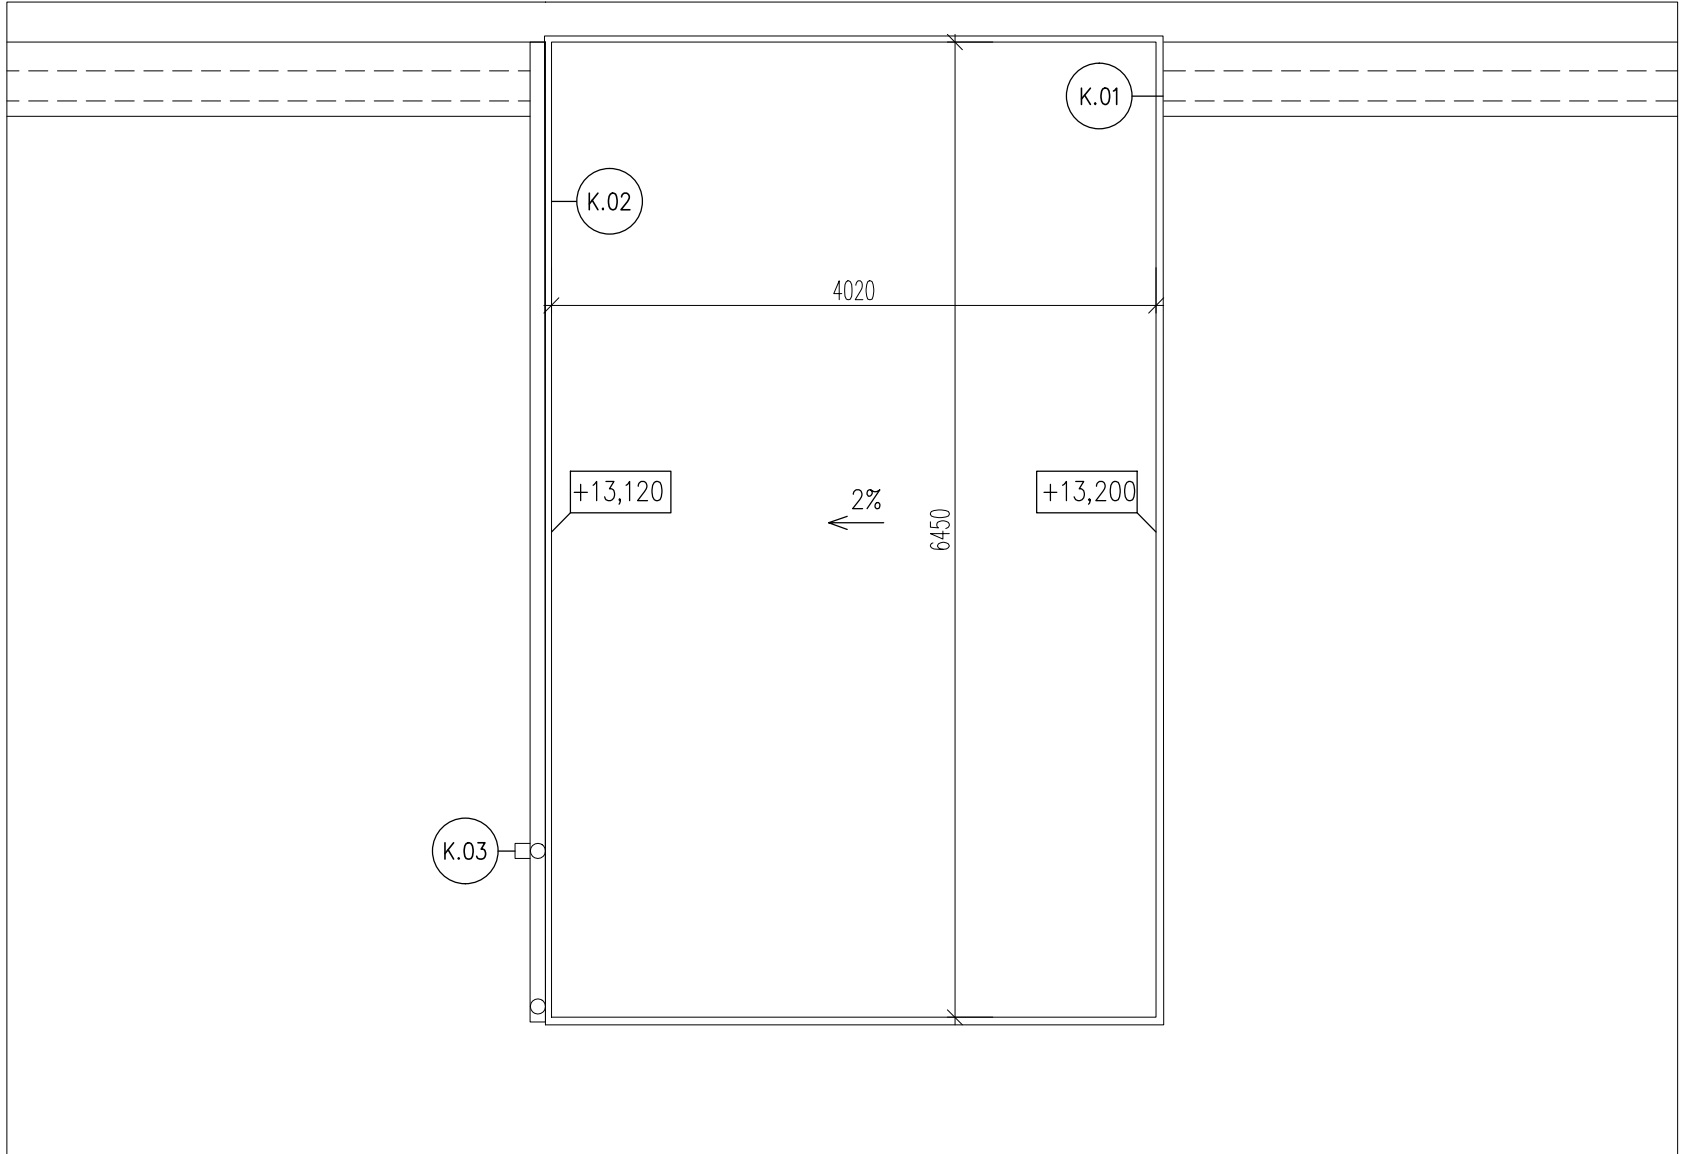

LEGENDA MATERIÁLŮ

- Sávající železobetonové konstrukce
- Porozit
- Zdivo z plynosilikových tvárnic tl.200, 250mm, např. YTONG UNIVERZAL
- EPS (konkrétní druh viz skladby konstrukcí)

POZNÁMKY:

- PROJEKT JE ZHOTOVEN NA PODKLADU SOHLAŠENÉ PŘÍPRAVNÉ DOKUMENTACE STAVBY "REKONSTRUKCE AREÁLU HZS OSTRAVA".
- ROZMĚRY NOVÝCH DĚLIČKŮ KONSTRUKCÍ JSOU VE VÝKRESECH KÓTOVANY BEZ FINÁLNÍCH POVRCHOVÝCH ÚPRAV.
- STÁVAJÍCÍ KONSTRUKCE JAKO SLoupY, PŘÍČLE NEBO NĚKTERÉ PRŮČKY JSOU ZAKRESLENY ZE SKUTEČNÉHO ZAMĚŘENÍ, Tedy S POVRCHOVÝMI ÚPRAVAMI.
- TATO DOKUMENTACE NENAHRAŽUJE VÝROBNÍ DOKUMENTACI. DodAVATEL JE POVINN ZAJISTIT ZPRACOVÁNÍ DodAVATELSKÉ – VÝROBNÍ DOKUMENTACE VČETNĚ DOPRACOVÁNÍ ŘEŠENÍ DETAILŮ (NAPŘ. ZAMĚČKOVÉ VÝROBKŮ, NĚKTERÉ OSTATNÍ VÝROBKŮ, OCELOVÁ KONSTRUKCE,...) VIZ TECHNICKÁ ZPRÁVA. VÝROBNÍ DOKUMENTACI JE DodAVATEL POVINN PŘED VLASTNÍ REALIZACÍ ODSOUHLASIT SE ZADÁVATELEM A PROJEKTANTEM.
- DETAILNÍ POPIS KONSTRUKCE, MATERIÁLŮ, DIMENZÍ, KOVÁNÍ, DOPLŮKŮ, POVRCHOVÝCH ÚPRAV JE UVEDEN V TABULKÁCH VÝROBKŮ A TECHNICKÉ ZPRÁVĚ.
- UVEDENÉ REFERENCÍ TYPY PRODUKTŮ A TECHNOLOGIÍ JSOU PŘÍKLADY. ZADÁNÍ LZE PLNIT SHODNÝ NEBO OBOBŠTNÝ VÝROBKEM, KTERÝ SE S UVEDENÝM PŘÍKLADEM BUDE PROKAZATELNĚ SHODOVAT V TĚCHTO VLASTNOSTECH : TECHNICKÉ PARAMETRY, VZHLED, KVALITA PROVEDENÍ, ZPRACOVÁNÍ DETAILU A TRVALOST.
- POŽADOVANÉ A STAVOVNĚ VLASTNOSTI PRODUKTŮ PROKÁŽE DodAVATEL PŘED DodÁVKOU FORMOU VZORKU, TECHNICKÉHO LISTU, KŘESTU, CERTIFIKÁTU, PŘEDLOŽENÍM OHLÁSENÍ A VÝROBNÍ DOKUMENTACE, A TO V TAKOVÉ MÍŘE A PODROBNOSTI , PŘÍPADNĚ I MNOŽSTVÍ A VELIKOSTI VZORKŮ A ALTERNATIV AŽ DO PROKÁZANÉHO DOSAŽENÍ SPLNĚNÍ ZADANÝCH VLASTNOSTÍ A ODSOUHLASĚNÍ ZADÁVATELEM A PROJEKTANTEM.
- DODÁVKA BUDE PROVEDENA PODLE PŘÍSLUŠNÝCH PRAVNÍCH PŘEDPISŮ A TECHNICKÝCH Norem I DOPORUČUJÍCÍCH.
- PRO DodÁVKU BUDOU ZASAHNÉ PouŽITÝ VÝROBKŮ, SuroVINY A PoloDToVARY NEJvYŠŠÍ (1.) JAKOSTI S POŽÁRNÍ ODOLNOSTI PODLE POŽADÁVKU PROJEKTU POŽÁRNĚ BEZPEČNOSTNÍHO ŘEŠENÍ STAVEBNÍ ČÁSTI.
- PROVÁDĚNÍ VŠECH TYPOVÝCH KONSTRUKCÍ SE ŘÍDÍ TECHNOLOGICKÝMI PŘEDPISY VÝROBČŮ – VŠECHNY PRVKY A KONSTRUKCE MUSÍ BÝT INSTALOVANY VČETNĚ ORIGINÁLNÍHO PŘÍSLUŠENSTVÍ A Pomocného MATERIÁLU DOPORUČENÝCH VÝROBKEM.
- SouČÁSTÍ DodÁVKY STAVBY JE ZHOTOVĚNÍ REKONSTRUKCE VÝVĚR V KONSTRUKCÍCH V PoČTU, VELIKOSTI A UmÍSTĚNÍ DLE PoŽADÁVKU SPECIÁLNÍCH PROFESÍ TZB.
- SouČÁSTÍ DodÁVKY JEDNOTLIVÝCH PROFESÍ JSOU PoŽÁRNÍ ÚPÁVKY, PRŮSTUPŮ JEDNOTLIVÝCH INSTALACÍ V SOULADU S PROJEKTEM PŘR.
- VEŠKERÉ INSTALACE POTRUBÍ BUDOU PruŽNĚ UKOTVENY TAK, ABY SE JIMI NEŠÍŘIL HLUK A VIBRACE DO STAVBY A TO ANI V MÍSTĚ JEJICH VzáEMNÉHO KŘÍŽENÍ.
- KOMPLETACE, ZAPOJENÍ A ODKOUPČENÍ PROVOZVNÍCH A TECHNOLOGICKÝCH SouborŮ INSTALACÍ TZB JE SouČÁSTÍ DodÁVKY STAVBY A MUSÍ BÝT PROVÁDĚNO OPRÁVNĚNOU OSOBOU, PověŘENOU GENERÁLNÍM DodAVATELEM STAVBY.

SKUTEČNÉ ROZMĚRY JE NUTNĚ OVĚŘIT NA MÍSTĚ !



		ČÍSLO SOUPRAVY:
PO PŘÍPOMINKOVÉM ŘÍZENÍ		
REVIZE Č.	DATUM	ZMĚNA

MCO MORAVIA CONSULT Olomouc a.s.		tel.: +420 585 570 444 ID schůzky: kje00001 e-mail: moravia@moravia.cz http://www.moravia.cz
VPS SECO Praha a.s., POKROSKÁ 101/4, 250 160 PRAHA 6 www.vps.cz		

OBJEDNATEL SŽDC Správa železniční dopravní cesty, státní organizace		
v zastoupení: SŽDC, s.p.a., Stavební správa východ, Nerudova 1, 772 58 Olomouc		

PROJEKTOVÁ, INŽENÝRSKÁ A KONZULTAČNÍ ORGANIZACE		ČÍSLO ZAKÁZKY 2-0474-00/40
VPS SECO Praha a.s., POKROSKÁ 101/4, 250 160 PRAHA 6 www.vps.cz		DOKUMENTACE DSP-DPS
PROJEKTANT VYPRACOVAL KONTROLA HIP		VERZIKO 1:50
Ing. Jan Poláček Ing. Bára Běláňová Ing. Jan Poláček Ing. arch. J. Běláňová		DATUM 02.2018
REKONSTRUKCE AREÁLU HZS OSTRAVA		POČET FORMÁTŮ 16 x A4
SO 01_ Hlavní objekt		ČÍSLO PŘED. 07
SO 01.1 - Architektonické a stavební řešení		ČÍSLO KUPY 000
Předmět střešní		
DOKUMENTACE LZE JENOM POUŽÍT VE SMĚRU PŘEDLOŽENÉ TABULKY S DALŠÍMI DĚLIČKAMI A ŽÁDÁ SE, ABY BYL KOPÍROVANÝ NEDÍLNOU REPRODUKOVÁNÍ POUŽITÍ PO PŘEDCHOZÍM DOHLÁDĚNÍ VPS SECO PRAHA A.S.		