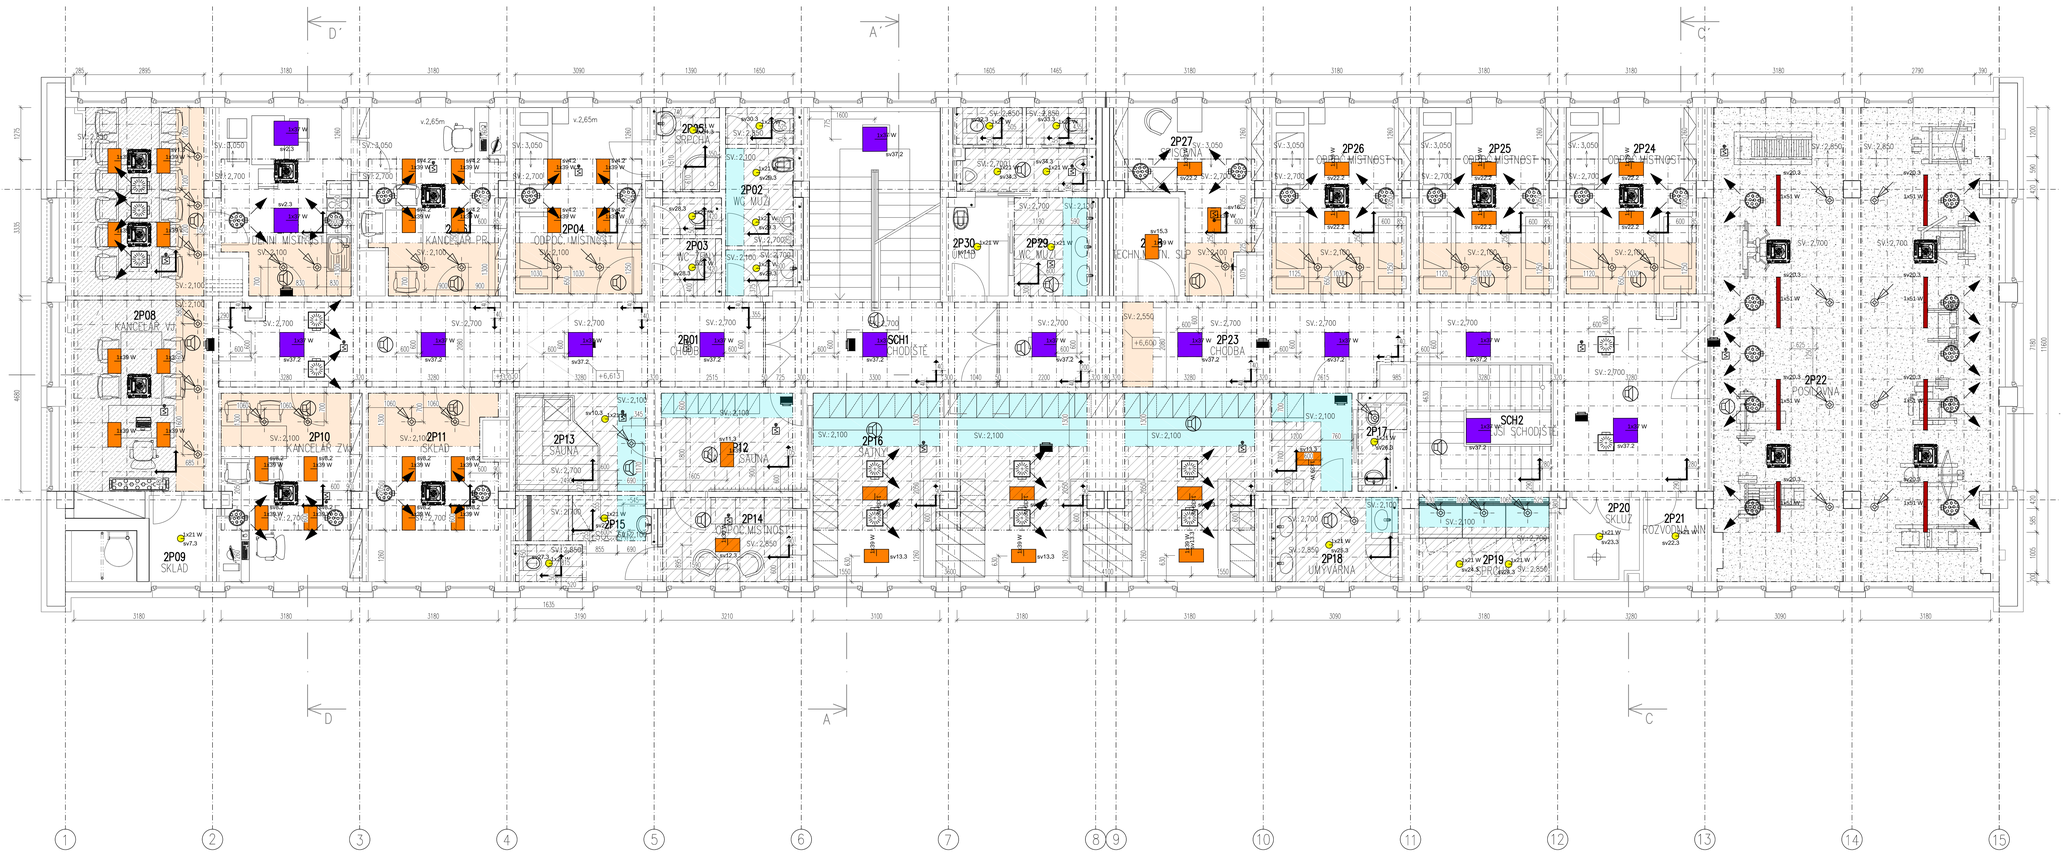

LEGENDA

DESKY AKUSTICKY POHLTIVÉ
REF. STANDARD THERMATEX ALPHA
ROZMĚR 600/600
POUZE V W TP.26 DESKY 625/1250

DESKY AKUSTICKY POHLTIVÉ
REF. STANDARD THERMATEX ACOUSTIC dB 43

DESKY DO VLHKA
REF. STANDARD TOPIQ PRIME

DESKY DO VLHKA
REF. STANDARD THERMATEX ALPHA

SDK PODHLED – OPLášTĚNÍ VZT POTRUBÍ

SDK PODHLED – OPLášTĚNÍ VZT POTRUBÍ
VKONCE DO VLHKA

POČÁTEČNÍ BOD

SVÍTIDLA V PODHLEDECH

sv7.1 1x39 W
sv20.3 1x51 W
sv25 W sv31.3 1x39 W
sv5.2 1x39 W

POZNÁMKY:
- PODHLEDY V RASTRU 600x600mm, VÝJIMEČNĚ 1250x625mm.
- NOSNÝ ROŠT BUDE VEDEN LIVE, DO KTERÉ BUDOU DESKY VOLNĚ VKLÁDÁNY.
- SVÍTIDLA BUDOU UMÍSTOVÁNY NA STŘED KAZETY.

SLABOPROUDÉ SYSTÉMY

- multisenzorový opticko teplotní hlásič
- majáček
- reproduktor do podhledu
- LED svítidlo nouzové s piktogramem

ZAŘÍZENÍ VZT

- výústka v podhledu
- výústka z čela podhledu
- vnitřní jednotky kazetové
- stropní difuzor
- distribuční elementy vzt

REVIZE Č.	DATUM	ZMĚNA	ČÍSLO SOUPRAVY:

MORAVIA CONSULT Olomouc a.s.
LEGIONÁŘSKÁ 1068/8 , 779 00 Olomouc
tel.: +420 585 570 444
ID schránky: kpe6md
e-mail: moravia@moravia.cz
http://www.moravia.cz

OBJEDNATEL: Správa železniční dopravní cesty, státní organizace
v zastoupení: SZDC, s.o., Stavební správa východ, Nerudova 1, 772 58 Olomouc

JTSK ±0,000 = 209,39 m n.m. Bpv

PROJEKTOVÁ, INŽENÝRSKÁ A KONZULTAČNÍ ORGANIZACE
CERTIFIKÁT ISO 9001
VPÚ DECO PRAHA a.s., PODBABSKÁ 1014/20, 160 00 PRAHA 6
DIČ CZ00161386
www.vpudeco.cz

PROJEKTANT	VYPRACOVAL	KONTROLA	HIP
Ing. Jan Polívka	Ing. Bára Bellová	Ing. Jan Polívka	Ing. arch. J. Bitterlová

VPÚ DECO PRAHA a.s.
ATELIÉR POZEMNÍCH STAVEB

akce
REKONSTRUKCE AREÁLU HZS OSTRAVA
SO 01_ Hlavní objekt
DÍL D.1.1 – Architektonické a stavební řešení

ČÍSLO ZAKÁZKY	12-0474-00/40
DOKUMENTACE	DSP–DPS
MĚŘÍTKO	1:50
DATUM	10.2017
POČET FORMÁTŮ	16 x A4

obsah výkresu
Půdorys podhledů – 3.NP

ČÍSLO	ČÍSLO VÝKRESU
E	26
VZOR	

DOKUMENTACE LZE UŽÍVAT POUZE VE SMYSLU PŘÍSLUŠNÉ SMLOUVY O DÍLO. VYJMEL-LI JEJÍ ČÁST, MŮŽE BÝT KOPÍROVÁNA NEBO JINÝM ZPŮSOBEM ROZŠIŘOVÁNA POUZE PO PŘEDCHOZÍM SOUHLASU VPÚ DECO PRAHA a.s.