


	Bourání železobetonové konstrukce
	Odstranění prefabrikovaných prvků
	Stávající železobetonová konstrukce
	Stávající zásyp k odtěžení
	Stávající zásyp
	Ubourání stávajícího zdiva
	Stávající zdivo
	Podlaha k vybourání
	Stávající podlaha

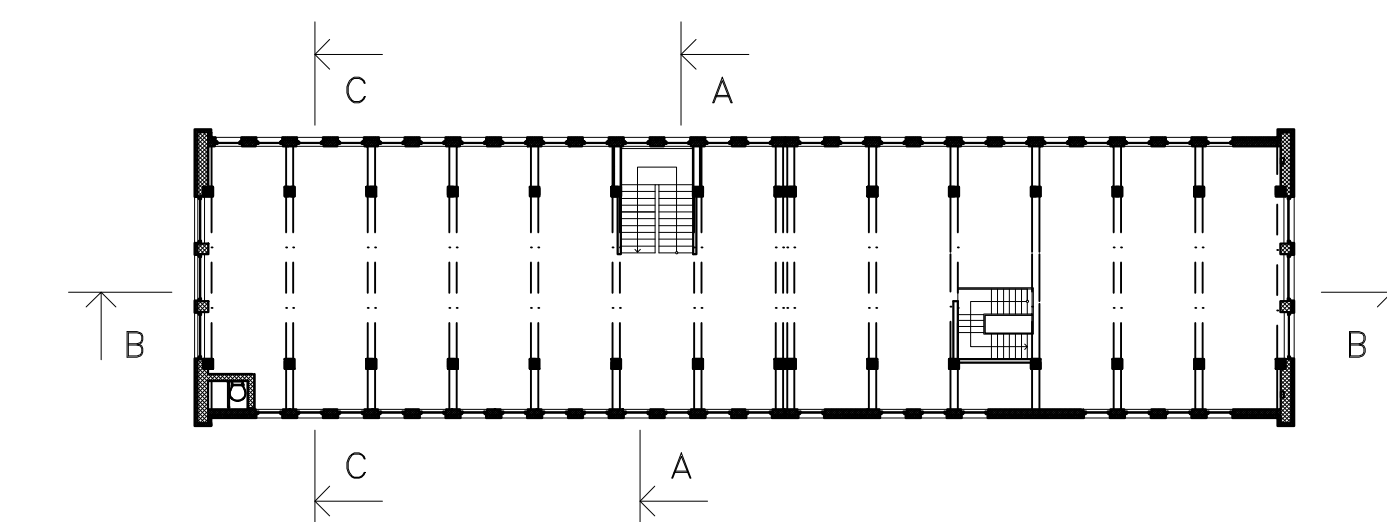


			ČÍSLO SOUPRAVY:
		PO PŘIPOMÍNKOVÉM ŘÍZENÍ	
REVIZE Č.	DATUM	ZMĚNA	

MCO MORAVIA CONSULT Olomouc a.s.
LEGIONÁŘSKÁ 1085/8, 779 00 Olomouc

tel.: +420 585 570 44-
ID ochrany: kje9m
e-mail: moravia@moravia.cz
<http://www.moravia.cz>

OBJEDNATEL  Správa železniční dopravní cesty, státní organizace
v zastoupení: SZDC, s.o., Stavební správa východ, Nerudova 1, 772 58 Olomouc

PROJEKTOVÁ, INŽENÝRSKÁ A KONSULTAČNÍ ORGANIZACE CENTRUM 60 8001 VPSI BŘEZ PRAMA s.r.o., POSKYBATEL 015/20, 160 00 PRAMA 6 IČO: 259616300 DIČ: CZ259616300		+0,000 - 209,39 m n.m. 	
PROJEKTANT Ing. Robert Štepančík, Ph.D.	VÝPRAVODATEL Ing. Karel Boudařík	KONTROLA Ing. Robert Štepančík, Ph.D.	HIP Ing. m. r. o. Březová
ADRESA REKONSTRUKCE AREÁLU HZS OSTRAVA 0.1.2. Hlavní objekt D.1.2. – Stavebně konstrukční část		TITUL ČÍSLO ZAKÁZKY 2-0474-09/04 DOKUMENTACE DSP-2018 MĚŘÍTKO 1:50 DATUM 05.08. 2018 POČET FORMÁTŮ 12 x A4 ČÍSLO KOPIE 1 E 100 400	
BOURÁNÍ – 2.PN			