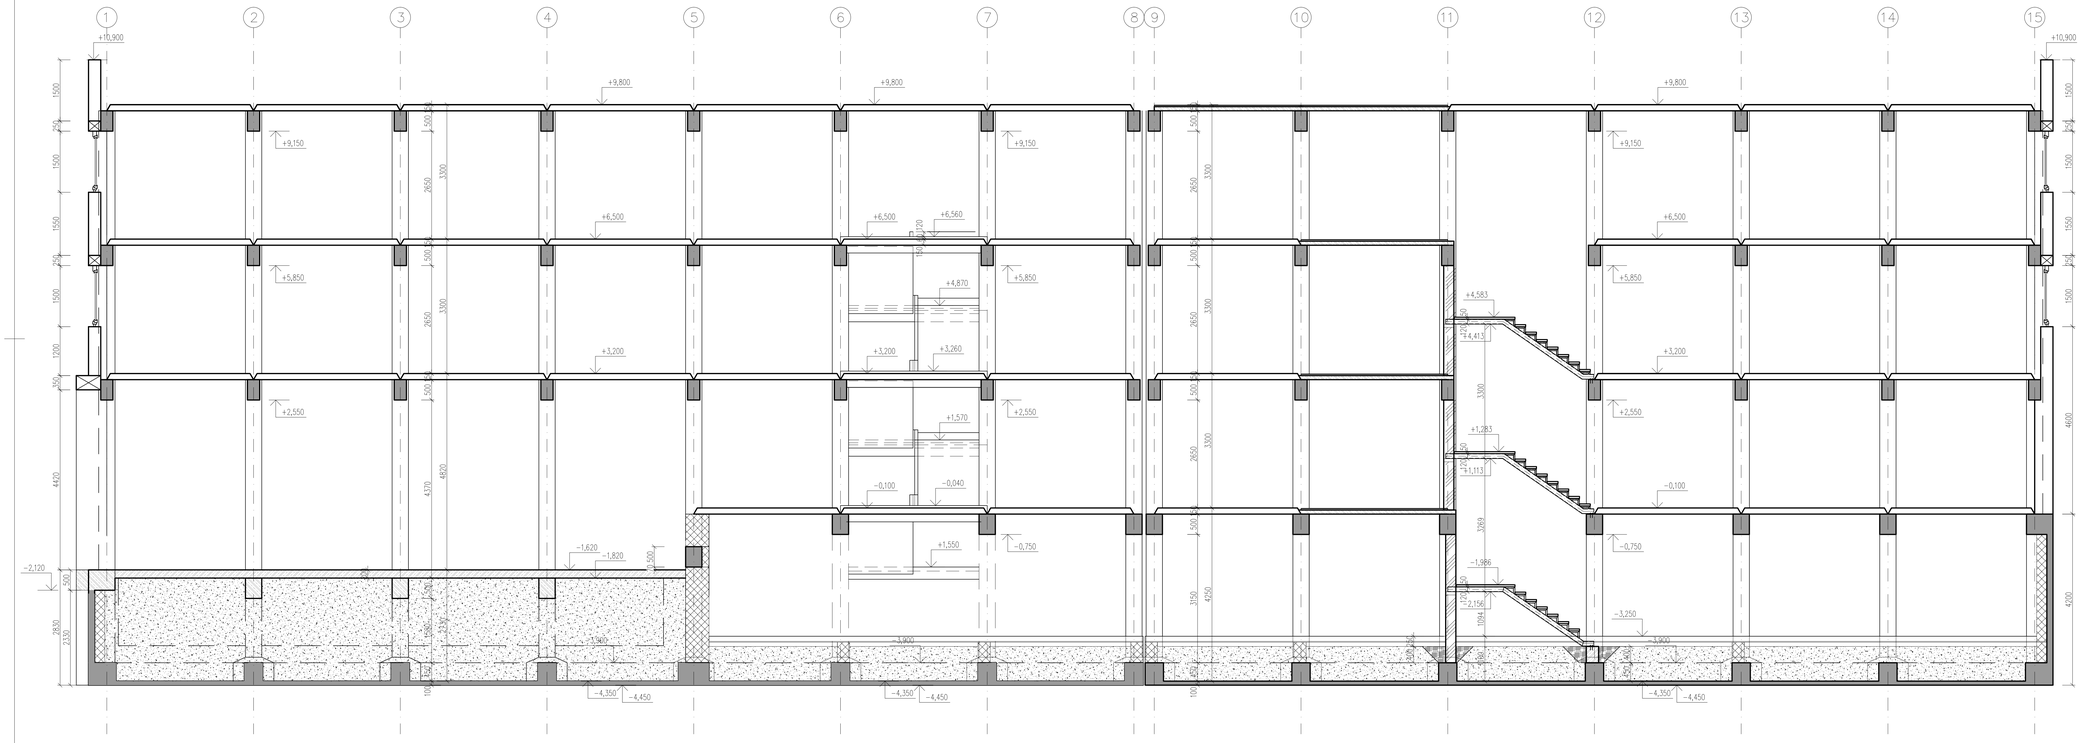

LEGENDA:

- Nové železobetonové konstrukce
- Stávající železobetonová konstrukce
- Nová betonová konstrukce
- Zhutněný zásyp
- Stávající zdivo
- Nové zděné konstrukce

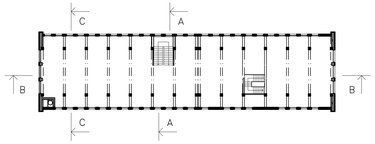

			ČÍSLO SOUPRAVY:
		PO PŘIPOMÍNKOVÉM ŘÍZENÍ	
REVIZE Č.	DATUM	ZMĚNA	

MORAVIA CONSULT Olomouc a.s.
LEGIONÁŘSKÁ 1089/8 , 779 00 Olomouc
tel.: +420 585 570 444
ID schránky: kjeetmd
e-mail: moravia@morava.cz
http://www.morava.cz

OBJEDNATEL: Správa železniční dopravní cesty, státní organizace
v zastoupení: SŽDC, s.o., Stavební správa východ, Nerudova 1, 772 58 Olomouc

JTSK

±0,000=209,39 m n.m. Bpv

PROJEKTOVÁ, INŽENÝRSKÁ A KONZULTAČNÍ ORGANIZACE
CERTIFIKAT ISO 9001
VPÚ DECO PRAHA a.s., PODBABSKÁ 1014/20, 160 00 PRAHA 6
IČ 23019380
www.vpuprha.cz

PROJEKTANT	VYPRACOVAL	KONTROLA	HIP
Ing. Radek Šťastný, Ph.D.	Ing. Karel Rozehnal	Ing. Radek Šťastný, Ph.D.	Ing. arch. J. Bibentová

VPÚ DECO PRAHA a.s.
ATELIÉR

akce
REKONSTRUKCE AREÁLU HZS OSTRAVA
SO 01_ Hlavní objekt
D.1.2. – Stavebně konstrukční část

ČÍSLO ZAKÁZKY	2-0474-00/40
DOKUMENTACE	DSP-DPS
MĚŘÍTKO	1:50
DATUM	LEDNOR 2018
POČET FORMÁTŮ	12 x A4

název výkresu
NOVÝ STAV – ŘEZ B–B

OBO	ČÍSLO VÝKRESU	ČÍSLO KOPIE
E	17	
KÓD	KÓD	

DOKUMENTACE JE DÁLE PRÁCE VE SMYSLU PŘÍSLUŠNÉ SMLOUVY O DÍLO VPRAVU, O JEHO ČÁSTI, MŮŽE BÝT KOPÍROVÁNA NEBO JINÝM ZPŮSOBEM REPRODUKOVÁNA POUZE PO PŘEDCHOZÍM SOUHLASU VPÚ DECO PRAHA a.s.