




RÁM R1  
M 1:20

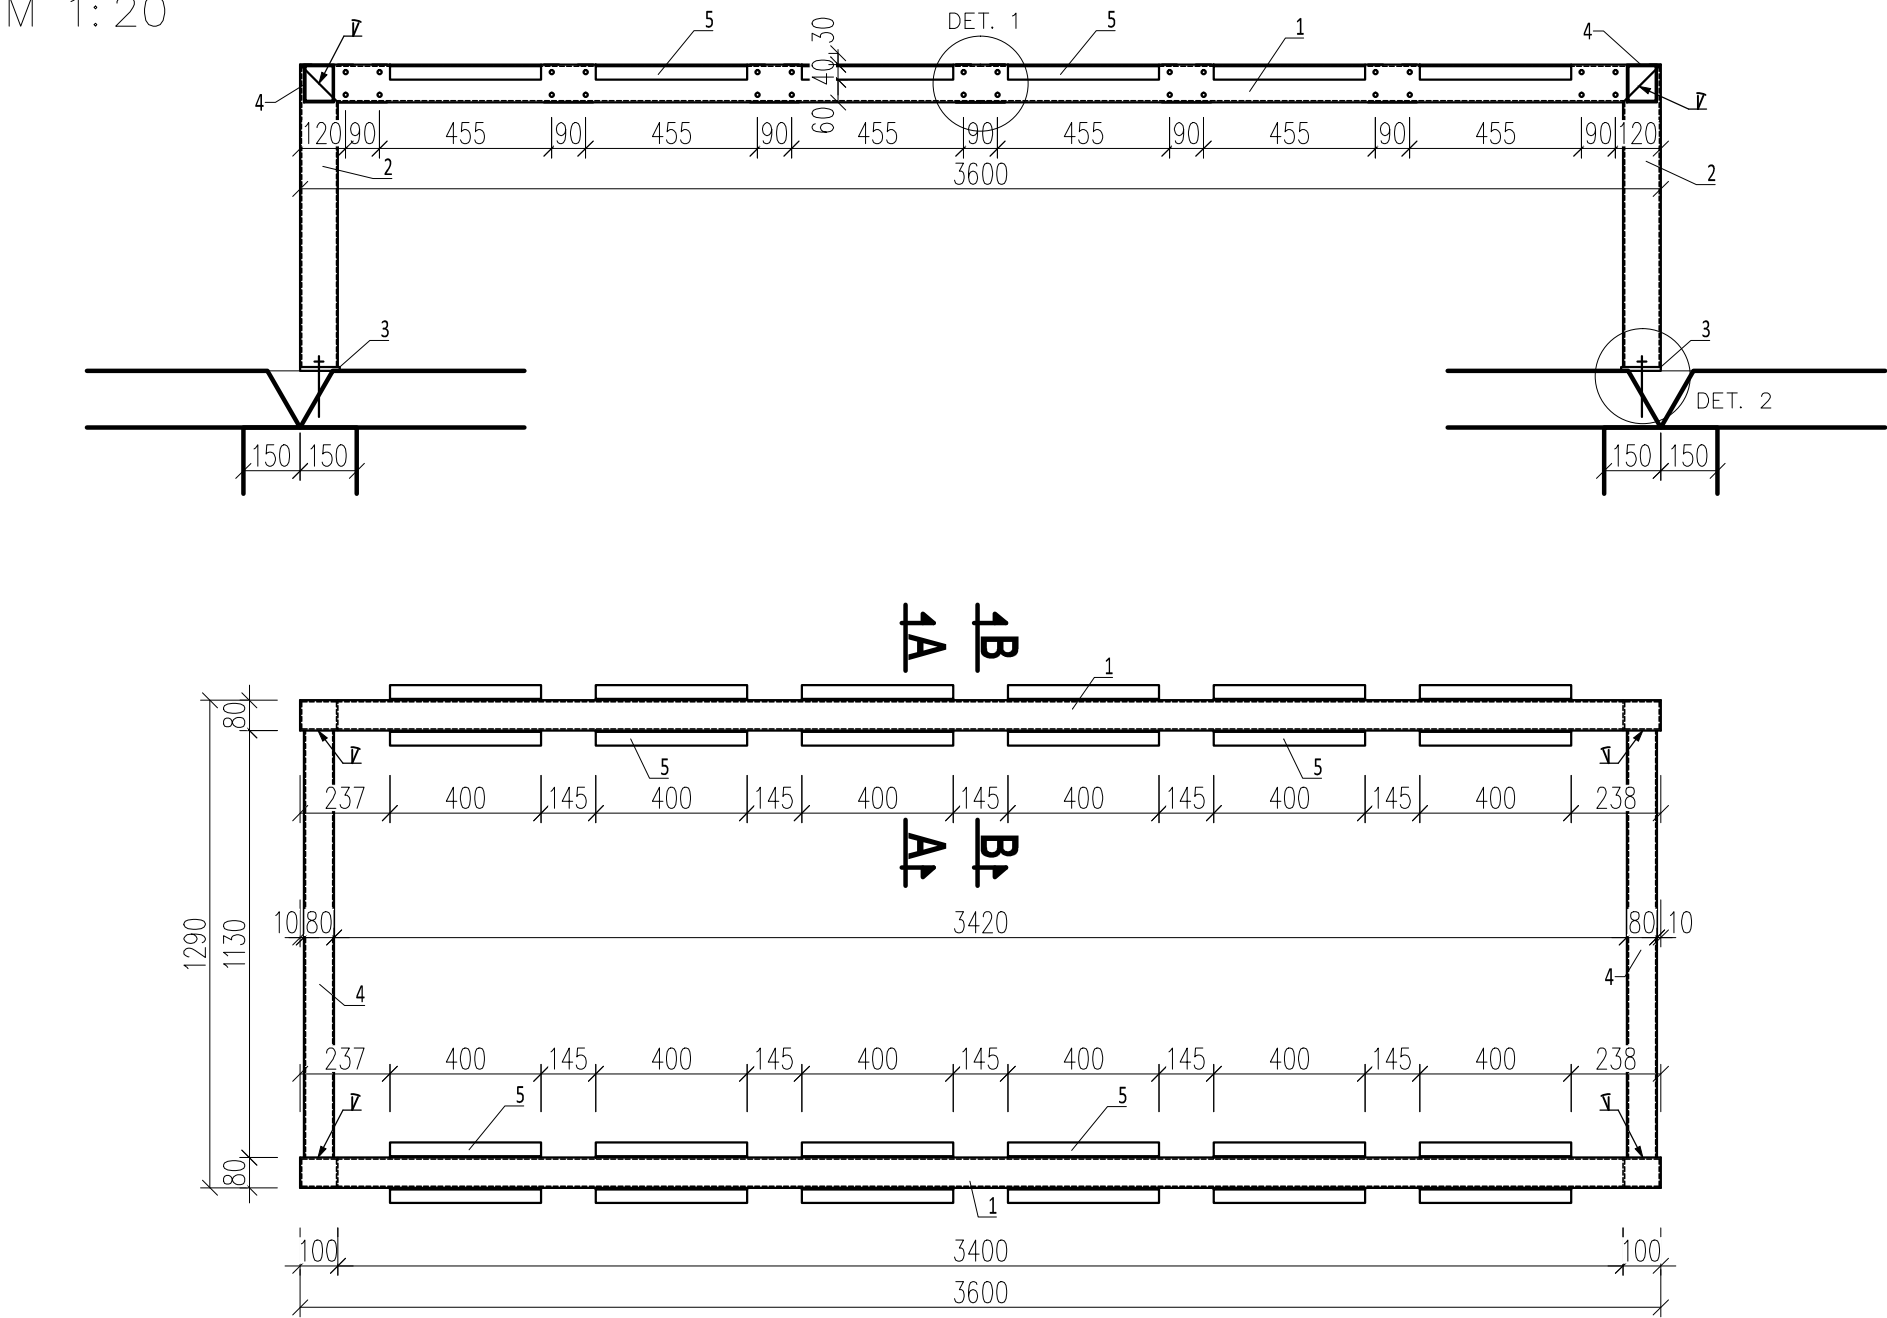


RÁM R4  
M 1:20

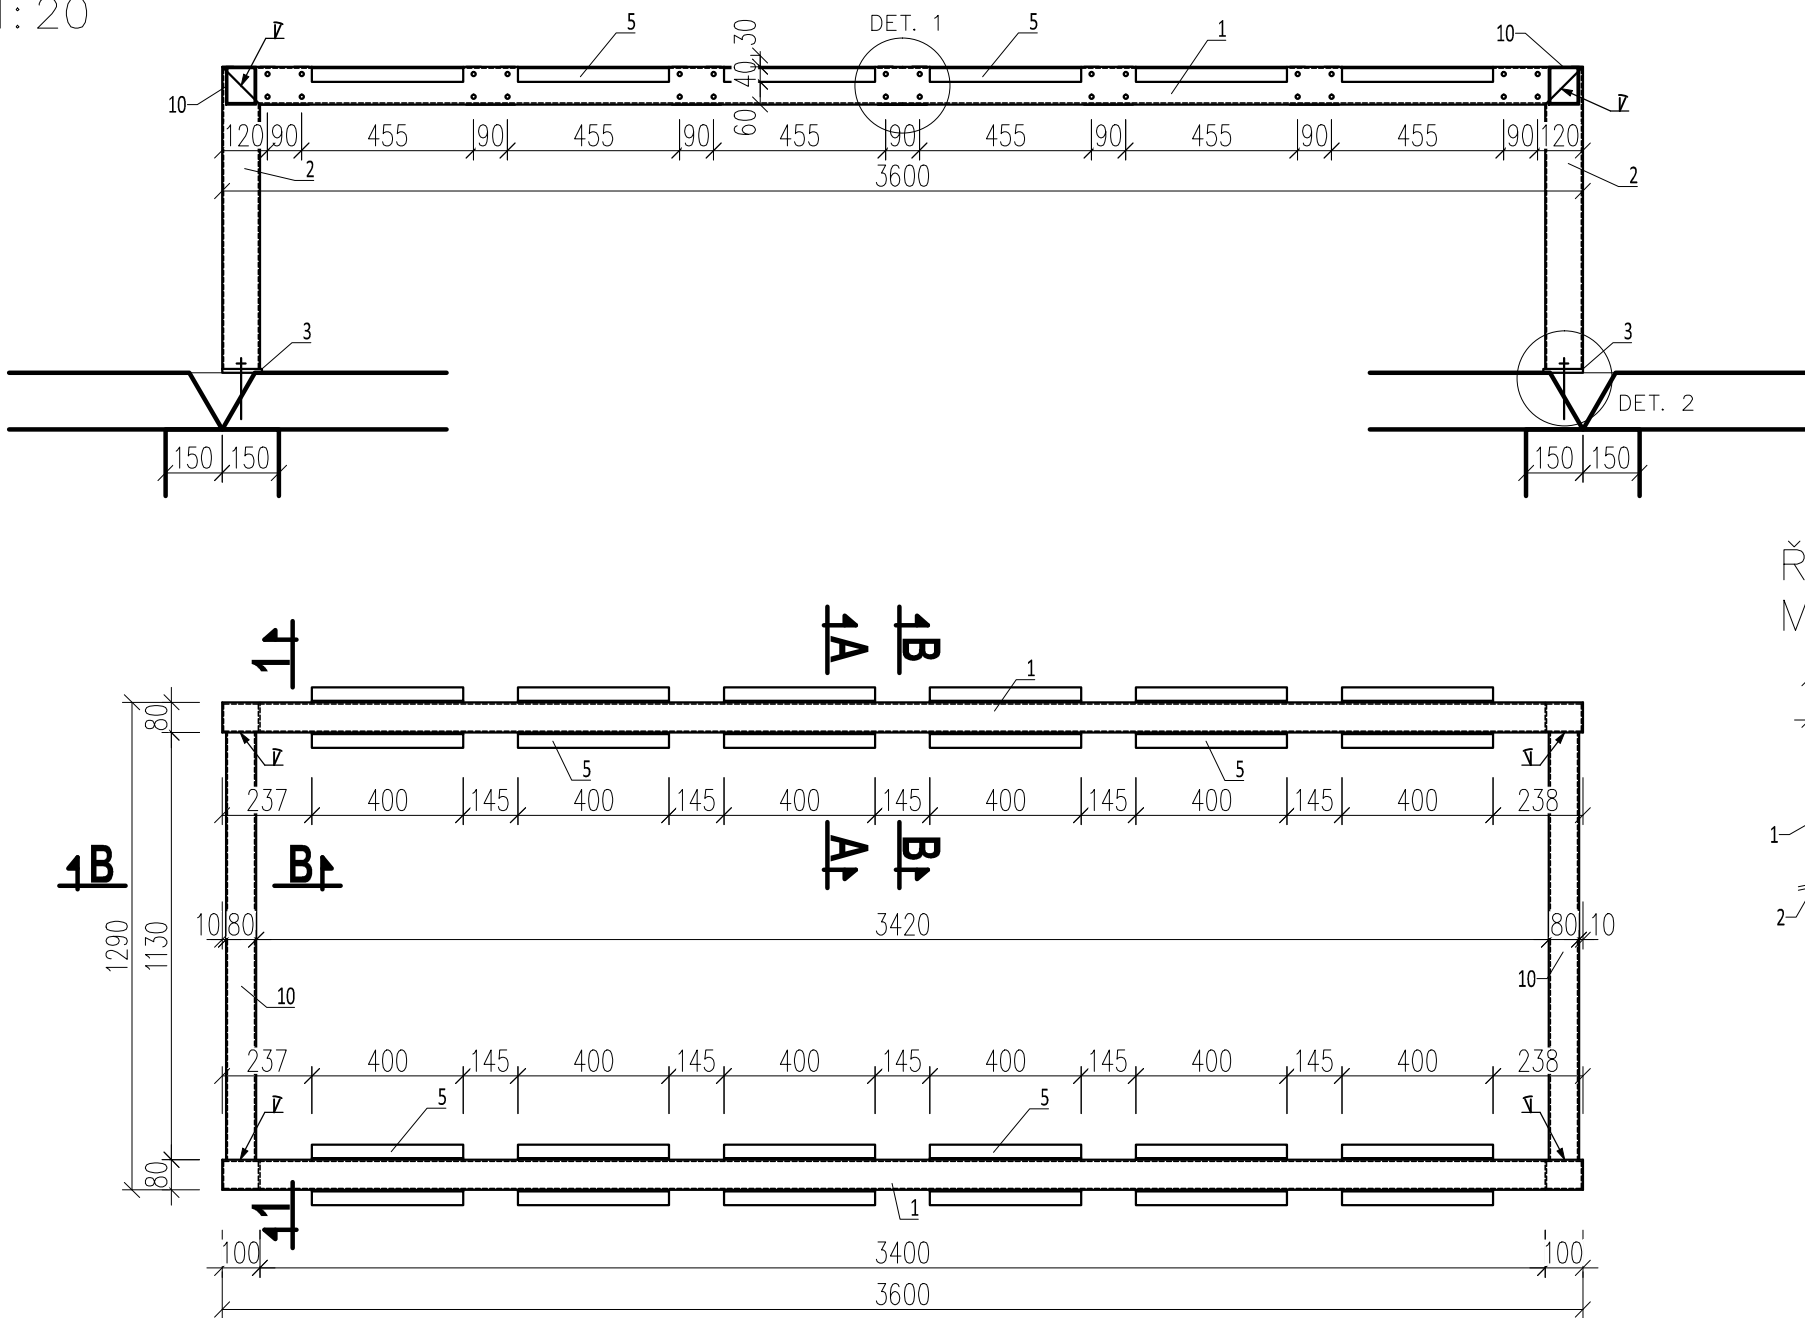


ŘEZ 1-1  
M 1:20

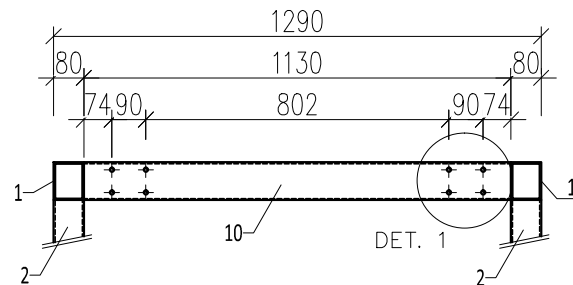


RÁM R2  
M 1:20

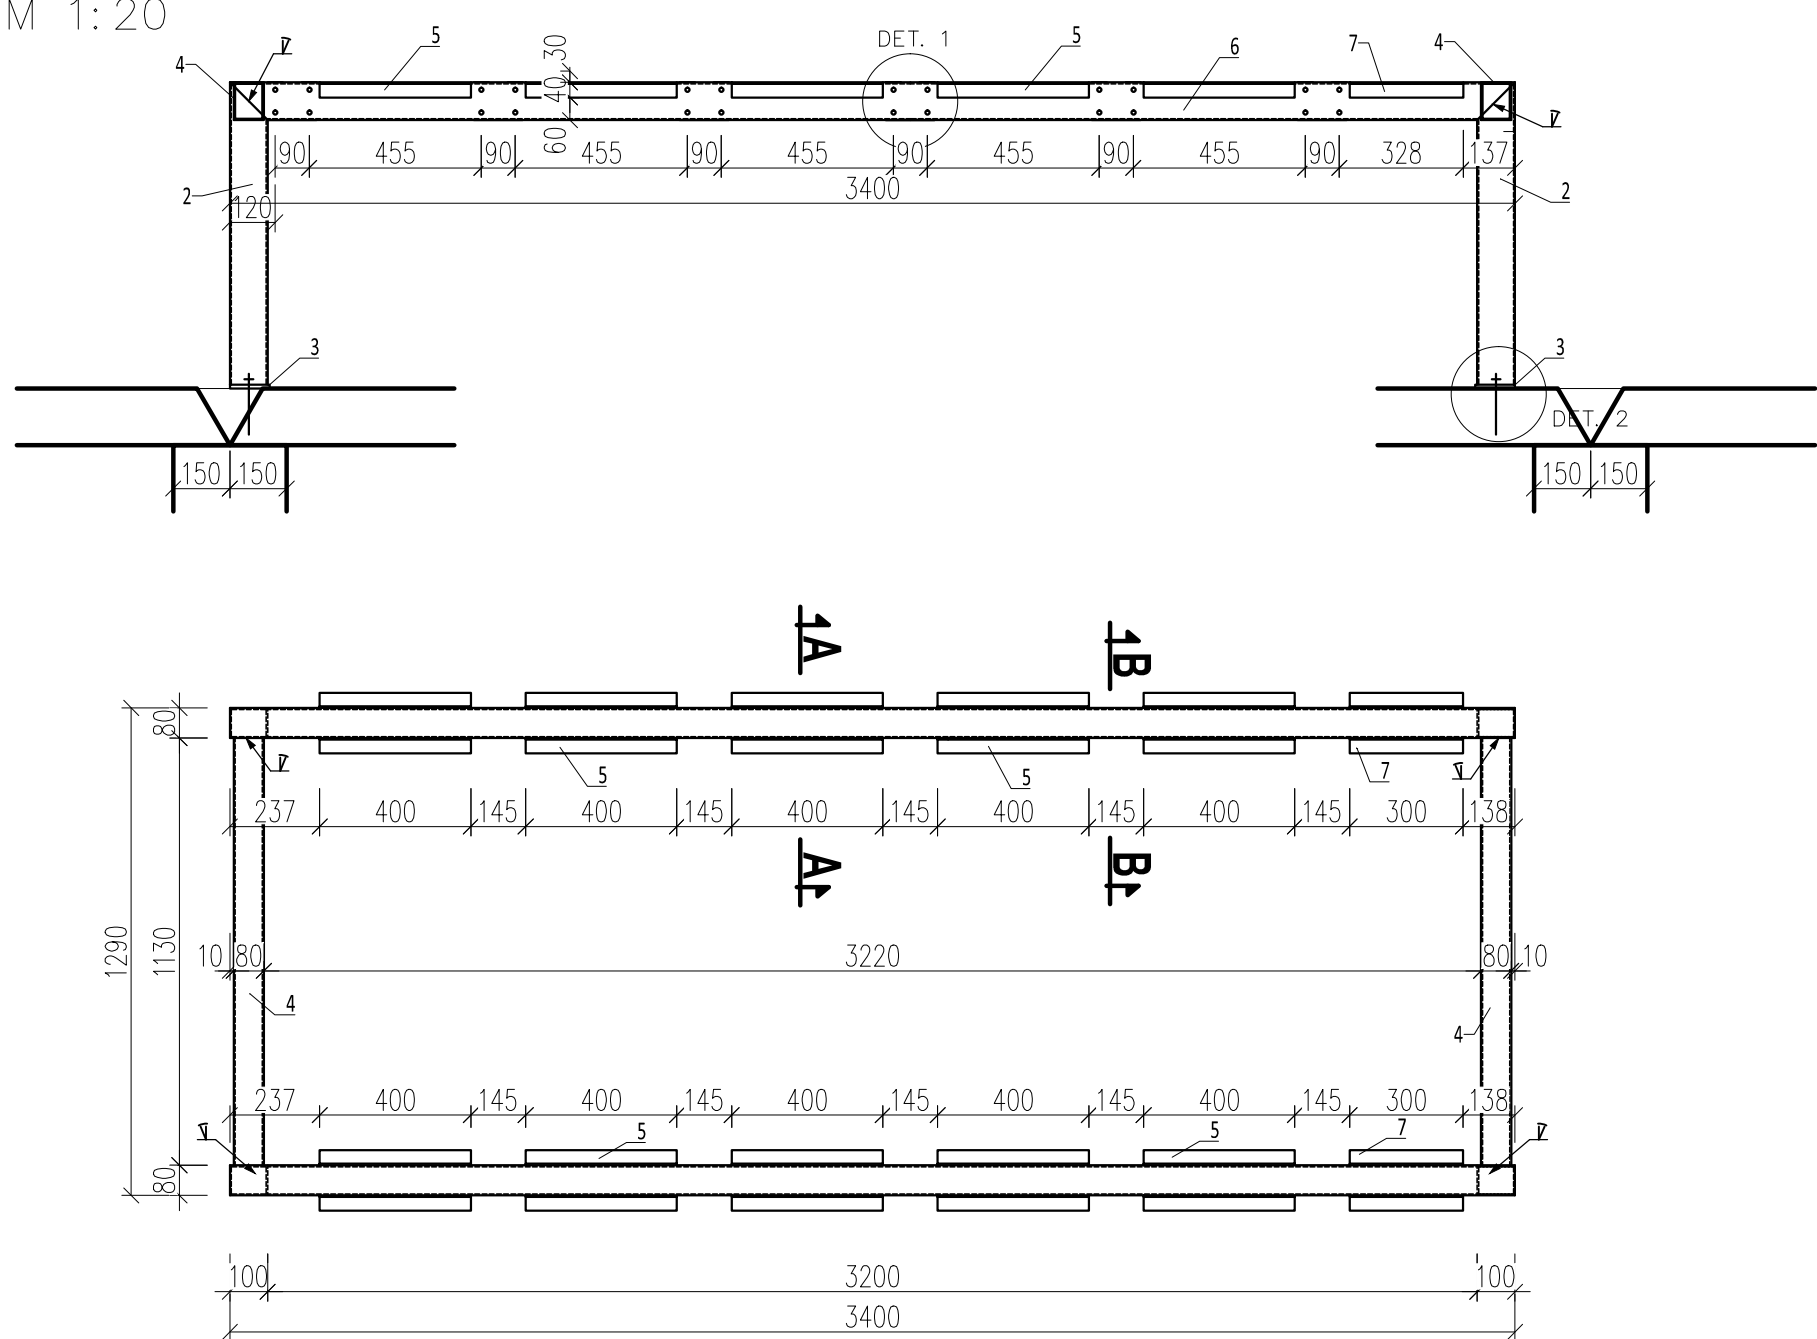


ŘEZ A-A  
M 1:10

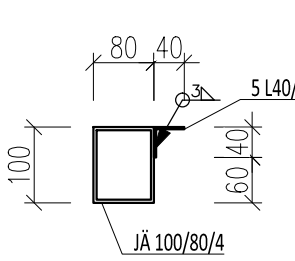


ŘEZ B-B  
M 1:10

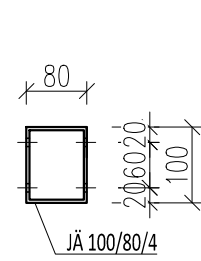

DETAIL 1  
M 1:10

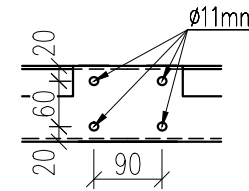

DETAIL 2 – KOTVENÍ  
M 1:10

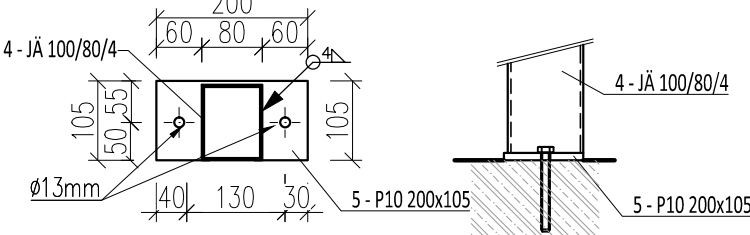

RÁM R1 / RÁM R4				Celková hmotnost
Položka	Popis	hmotnost	kusů	
1	jäckl 100/80/4	39,24kg	2ks	78,48kg
2	jäckl 100/80/4	7,74kg	4ks	30,96kg
3	P10 200x105	1,65kg	4ks	6,60kg
4	jäckl 100/80/4	12,32kg	2ks	24,64kg
5	L 40/3	0,76kg	24ks	18,24kg

CELKEM	158,92kg
--------	----------

RÁM R2				Celková hmotnost
Položka	Popis	hmotnost	kusů	
2	jäckl 100/80/4	7,74kg	4ks	30,96kg
3	P10 200x105	1,65kg	4ks	6,60kg
4	jäckl 100/80/4	12,32kg	2ks	24,64kg
5	L 40/3	0,76kg	20ks	15,20kg
6	jäckl 100/80/4	37,06kg	2ks	74,12kg
7	L 40/3	0,57kg	2ks	1,14kg

CELKEM	152,66kg
--------	----------

RÁM R3				Celková hmotnost
Položka	Popis	hmotnost	kusů	
2	jäckl 100/80/4	7,74kg	4ks	30,96kg
3	P10 200x105	1,65kg	4ks	6,60kg
5	L 40/3	0,76kg	12ks	9,12kg
8	jäckl 100/80/4	43,82kg	2ks	87,64kg
9	jäckl 100/80/4	10,36kg	2ks	20,72kg

CELKEM	155,04kg
--------	----------

OCEL S235

SPOJOVACÍ MATERIÁL 8.8

- PŘED VÝROBOU NUTNÉ OVĚŘIT ROZMĚRY NA STAVBĚ
- U SVARŮ UVEDENA JMENOVITÁ TLOUŠŤKA
- ÚKOSY PRO SVARY NEODEČTENY



			ČÍSLO SOUPRAVY:
REVIZE Č.	DATUM	PO PŘIPOMÍNKOVÉM ŘÍZENÍ	ZMĚNA

<b>MCO</b>	<b>MORAVIA CONSULT Olomouc a.s.</b>	tel.: +420 585 570 444 ID schránky: kjee9md e-mail: moravia@moravia.cz http://www.moravia.cz
LEGIONÁŘSKÁ 1085/8 , 779 00 Olomouc		

OBJEDNATEL	<b>SŽDC</b> Správa železniční dopravní cesty, státní organizace v zastoupení: SŽDC, s.o., Stavební správa východ, Nerudova 1, 772 58 Olomouc
------------	---

JTSK	±0,000=209,39 m n.m.	Bpv
<b>PROJEKTOVÁ, INŽENÝRSKÁ A KONZULTAČNÍ ORGANIZACE</b> CERTIFIKÁT ISO 9001 VPO DECO PRAHA a.s., PODBÁSKÁ 1014/20, 160 00 PRAHA 6 DČ CZ60193280 www.vpupraha.cz	<b>VPÚ</b> VPÚ DECO PRAHA a.s.	
PROJEKTANT Ing. Radek Štátný, Ph.D.	VYPRACOVAL Ing. Karel Rozehnal	KONTROLA Ing. Radek Štátný, Ph.D.
HIP Ing. arch. J. Běseriová	ATELIER	
AKCE	ČÍSLO ZAKÁZKY 2-0474-00/40	
REKONSTRUKCE AREÁLU HZS OSTRAVA SO 01_ Hlavní objekt		DOKUMENTACE DSP-DPS
D.1.2. – Stavebně konstrukční část		MĚŘÍTKO 1:20/1:10
POČET FORMÁTŮ 6 x A4		DATUM 26.10.2017
ČÁST E	ČÍSLO PŘÍLOHY 19.1	ČÍSLO KOPIE
KÓD	KÓD	
DOKUMENTACE LZE UŽÍVAT POUZE VE SMYSLU PŘÍSLUŠNÉ SMLOUVY O DÍLO. VÝKRES, ČI JEHO ČÁST, MŮŽE BÝT KOPÍROVÁN NEBO JINÝM ZPŮSOBEM ROZŠŘOVÁN POUZE PO PŘEDCHOZÍM SOUHLASÍ VPO DECO PRAHA a.s.		