




RÁM B
M 1:20

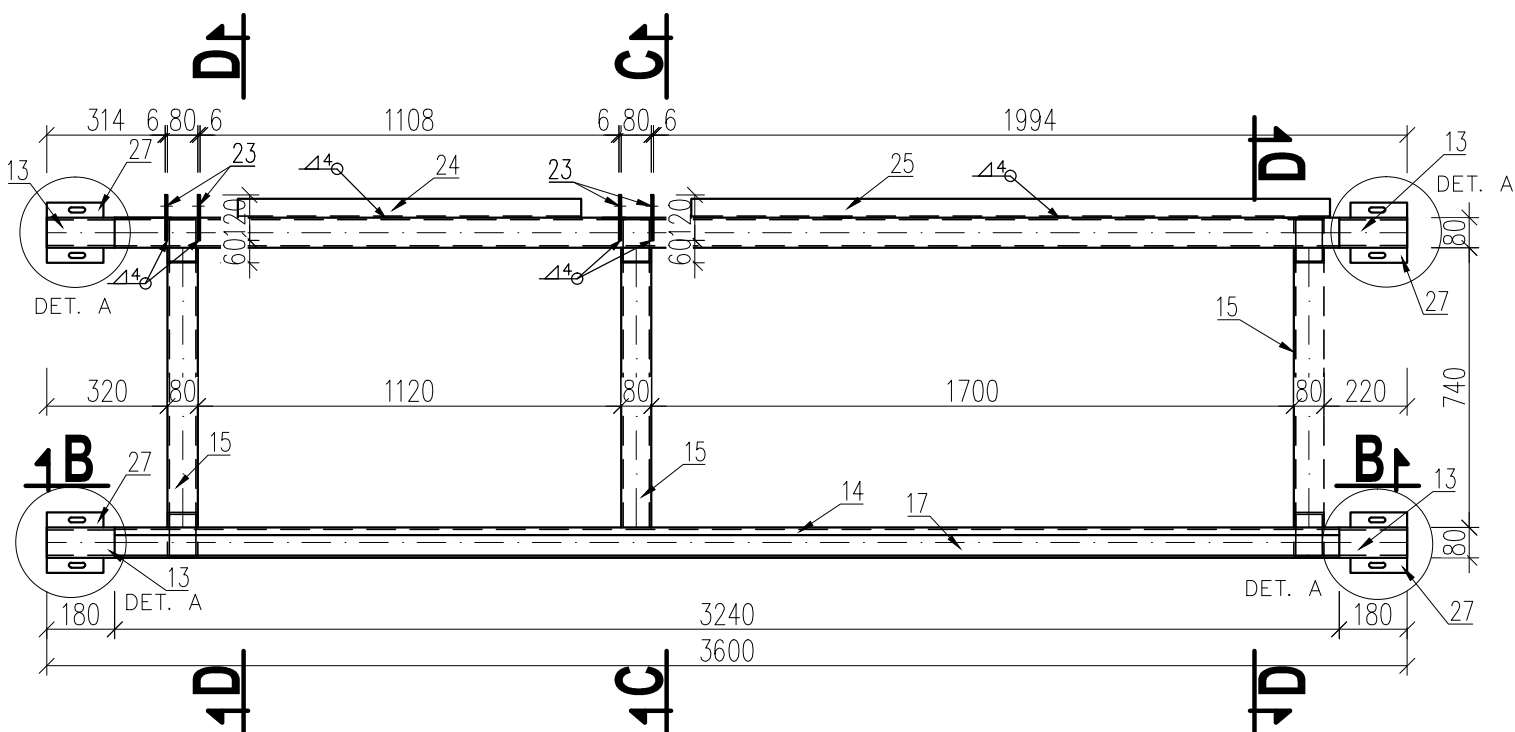


ŘEZ B-B
M 1:20

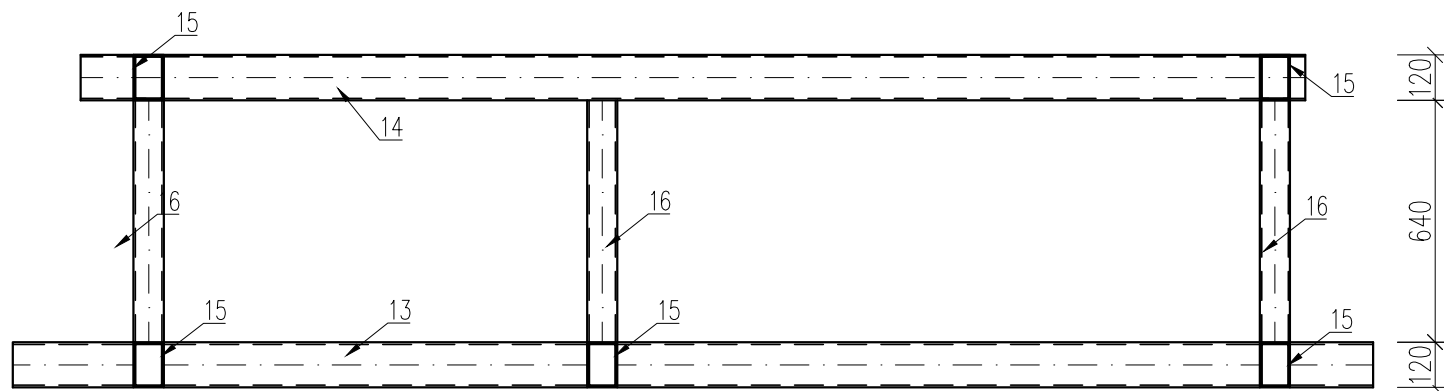


POLOŽKA 23
M 1:10

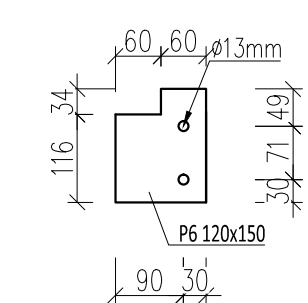


POLOŽKA 10
M 1:10

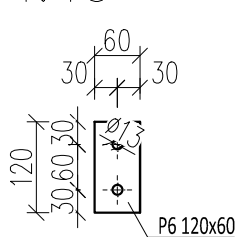


DETAIL A—KOTVENÍ
M 1:10

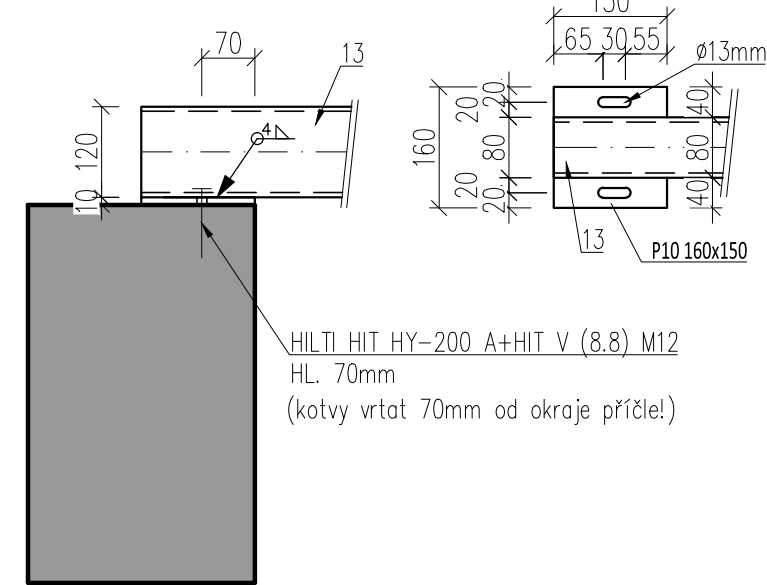

ŘEZ C-C
M 1:20

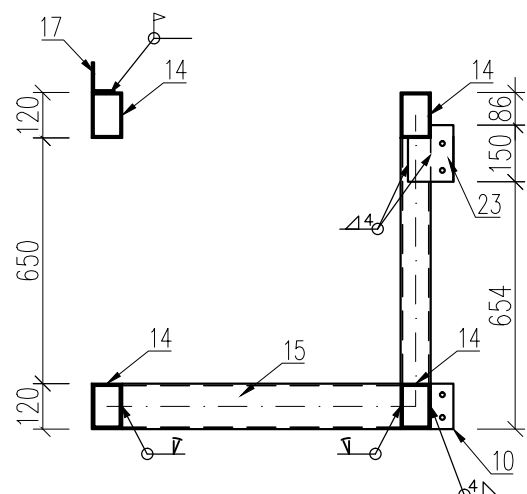


POLOŽKA 16
M 1:20

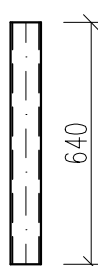


POLOŽKA 15
M 1:20




ŘEZ D-D
M 1:20

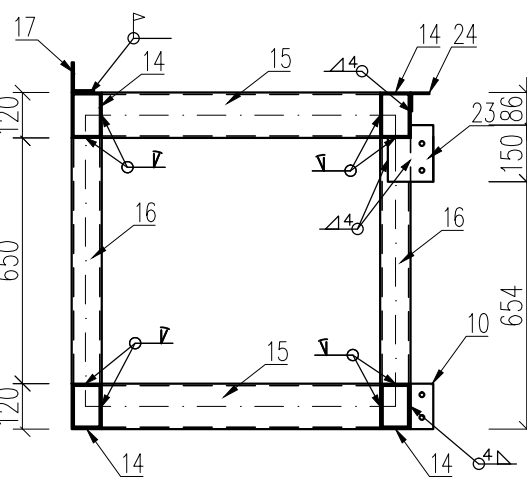


POLOŽKA 17
M 1:20

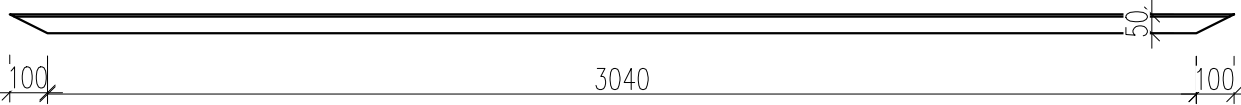


POLOŽKA 14
M 1:20

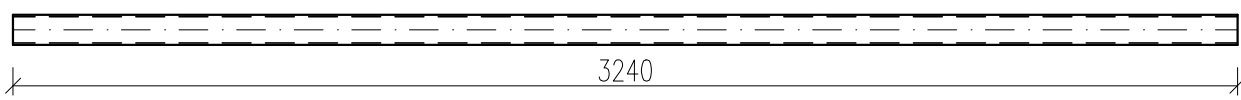

POLOŽKA 13
M 1:20

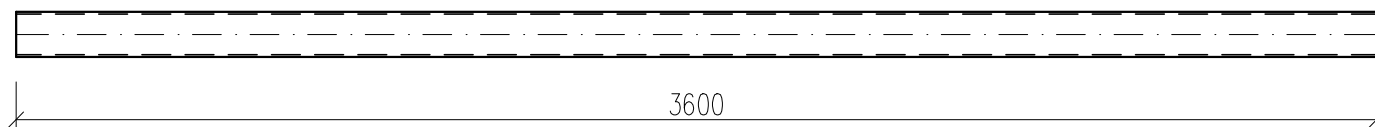

POLOŽKA 24
M 1:20

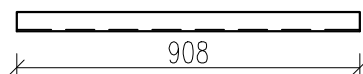

POLOŽKA 25
M 1:20



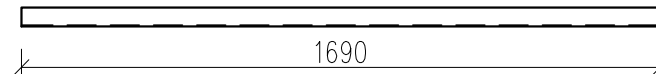


SCHÉMA OZNAČENÍ PRVKŮ:

3.NP – střecha

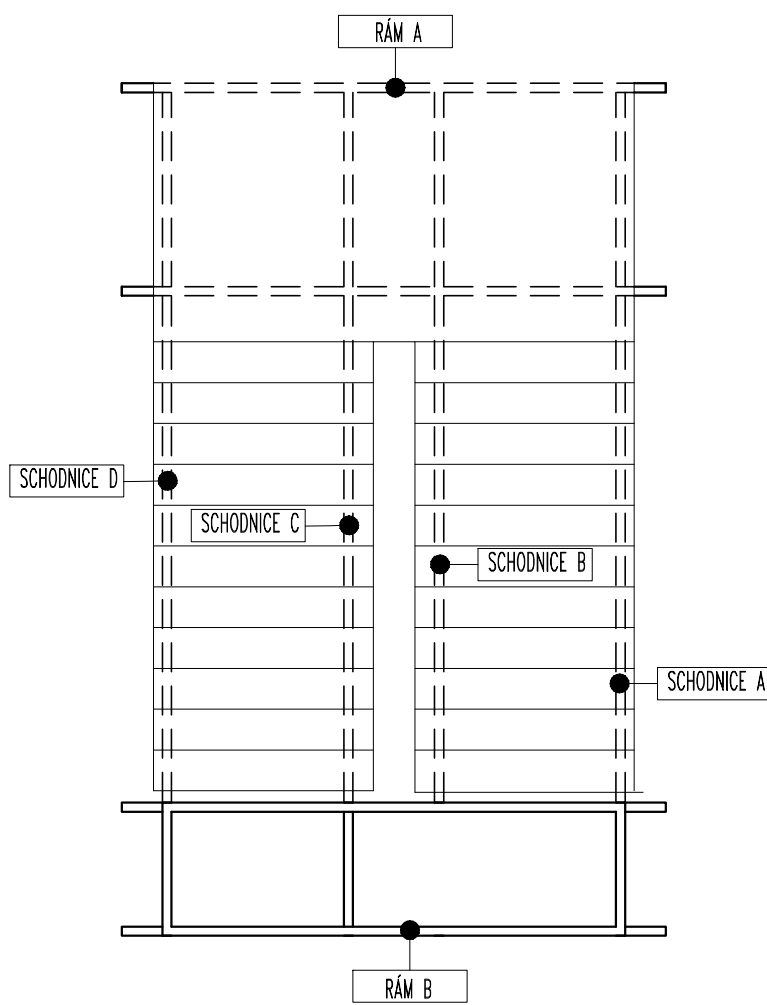

KOTVENÍ SCHODNICE A+B
M 1:10

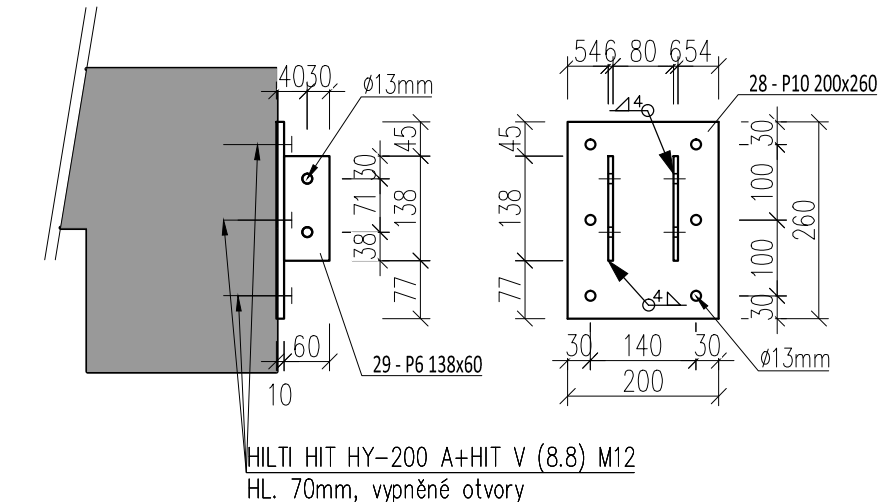

KOTVENÍ SCHODNIC A+B				Celková hmotnost
Položka	Popis	hmotnost	kusů	
29	P6 138x60	0,39kg	4ks	1,56kg
28	P10 200x260	4,08kg	2ks	8,16kg

CELKEM	9,72kg
--------	--------

RÁM B				Celková hmotnosť
Položka	Popis	hmotnosť	kusů	
13	jäckl 120/80/6,3	63,36kg	2ks	126,72kg
14	jäckl 120/80/5,0	48,28kg	2ks	96,56kg
15	jäckl 120/80/5,0	11,03kg	5ks	55,15kg
16	jäckl 120/80/5,0	9,54kg	5ks	47,7kg
17	L 80/60/6	30,13kg	2ks	60,26kg
23	P6 120x150	0,85kg	4ks	3,40kg
24	L 50/6	2,95kg	1ks	2,95kg
25	L 50/6	5,50kg	1ks	5,50kg
10	P6 120x60mm	0,34kg	4ks	1,36kg
27	P10 160x150mm	1,88kg	4ks	7,52kg

CELKEM	407,12kg
--------	----------

OCEL S235

SPOJOVACÍ MATERIÁL 8.8

–PŘED VÝROBOU NUTNÉ OVĚŘIT ROZMĚRY NA STAVBĚ

ŠROUBOVANÉ SPOJE

–U SVARŮ UVEDENA JMENOVITÁ TLOUŠŤKA

-ÚKOSY PRO SVARY NEODEČTENY

			ČÍSLO SOUPRAVY:
		PO PŘIPOMÍNKOVÉM ŘÍZENÍ	
REVIZE Č.	DATUM	ZMĚNA	

MCO MORAVIA CONSULT Olomouc a.s.
LEGIONÁŘSKÁ 1085/8 , 779 00 Olomouc

tel.: +420 585 570 444
ID schránky: kjee9md
e-mail: moravia@moravia.cz
<http://www.moravia.cz>

OBJEDNATEL  **Správa železniční dopravní cesty, státní organizace**
v zastoupení: SZDC, s.o., Stavební správa východ, Nerudova 1, 772 58 Olomouc

JTSK		±0,000=209,39 m n.m.		Bpv
PROJEKTOVÁ, INŽENÝRSKÁ A KONZULTAČNÍ ORGANIZACE				
CERTIFIKAČNÍ ISO 9001		DIČ CZ60193280		
VÝPO DECO PRAHA a.s., PODBAŠSKÁ 1014/20, 160 00 PRAHA 6		www.vyporaha.cz		
PROJEKTANT		VYPRACOVÁL		KONTROLA
Ing. Radek Štastný, Ph.D.		Ing. Karel Rozehnal		Ing. Radek Štastný, Ph.D.
				Ing. arch. J. Bšeriová
HIP				
ATELIER				
AKCE		ČÍSLO ZAKÁZKY 2-0474-00/40		
		DOKUMENTACE DSP-DPS		
		MĚŘITKO 1:20/1:10		
		DATUM ÚNOR 2018		
		POČET FORMÁTŮ 6 x A4		
REKONSTRUKCE AREÁLU HZS OSTRAVA				
SO 01_ Hlavní objekt				
D.1.2. – Stavebně konstrukční část				
OBSAH PŘÍLOHY				
HLAVNÍ SCHODIŠTĚ – RÁM + KOTVENÍ				
ČÁST	ČÍSLO PŘÍLOHY	ČÍSLO KOPIE		
E	22.3			
KÓD	KÓD			
DOKUMENTACE LZE UŽÍT POUZE VE SMYSLU PŘÍSLUŠNÉ SMLOUVY O DÍLO. VÝKRES, JIŽ JEHO ČÁSTÍ, MŮŽE BÝT KOPÍROVÁN NEBO JINÝM ZPŮSOBEM ROZŠÍŘOVÁN POUZE PO PŘEDCHOZÍM SOHLÁSÍ VÝPO DECO PRAHA a.s.				