



P DORYS 1.NP - KANALIZACE - VODOVOD

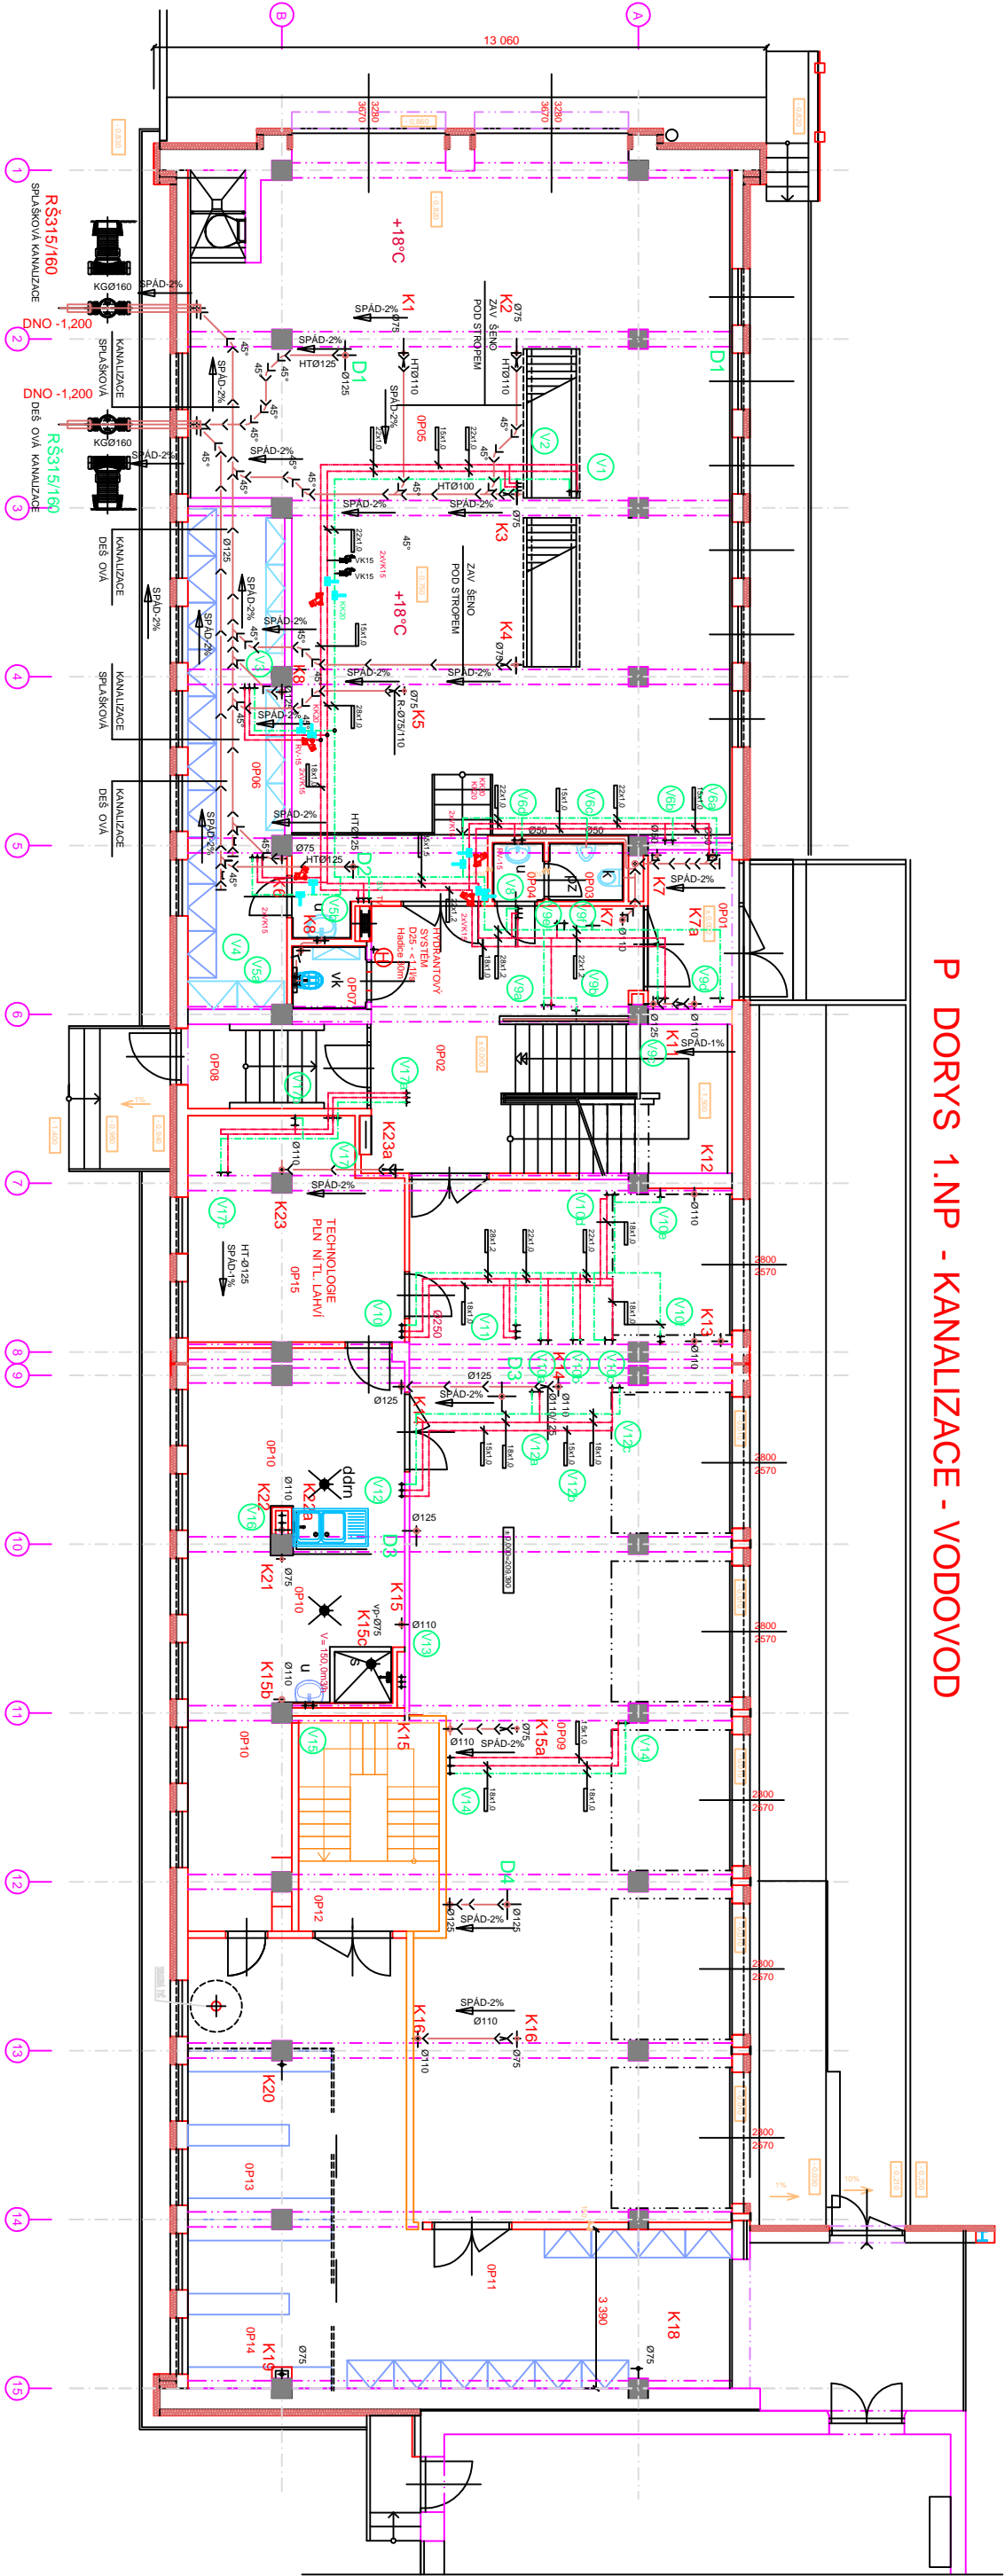

P DORYS 1.PP - VODOVOD

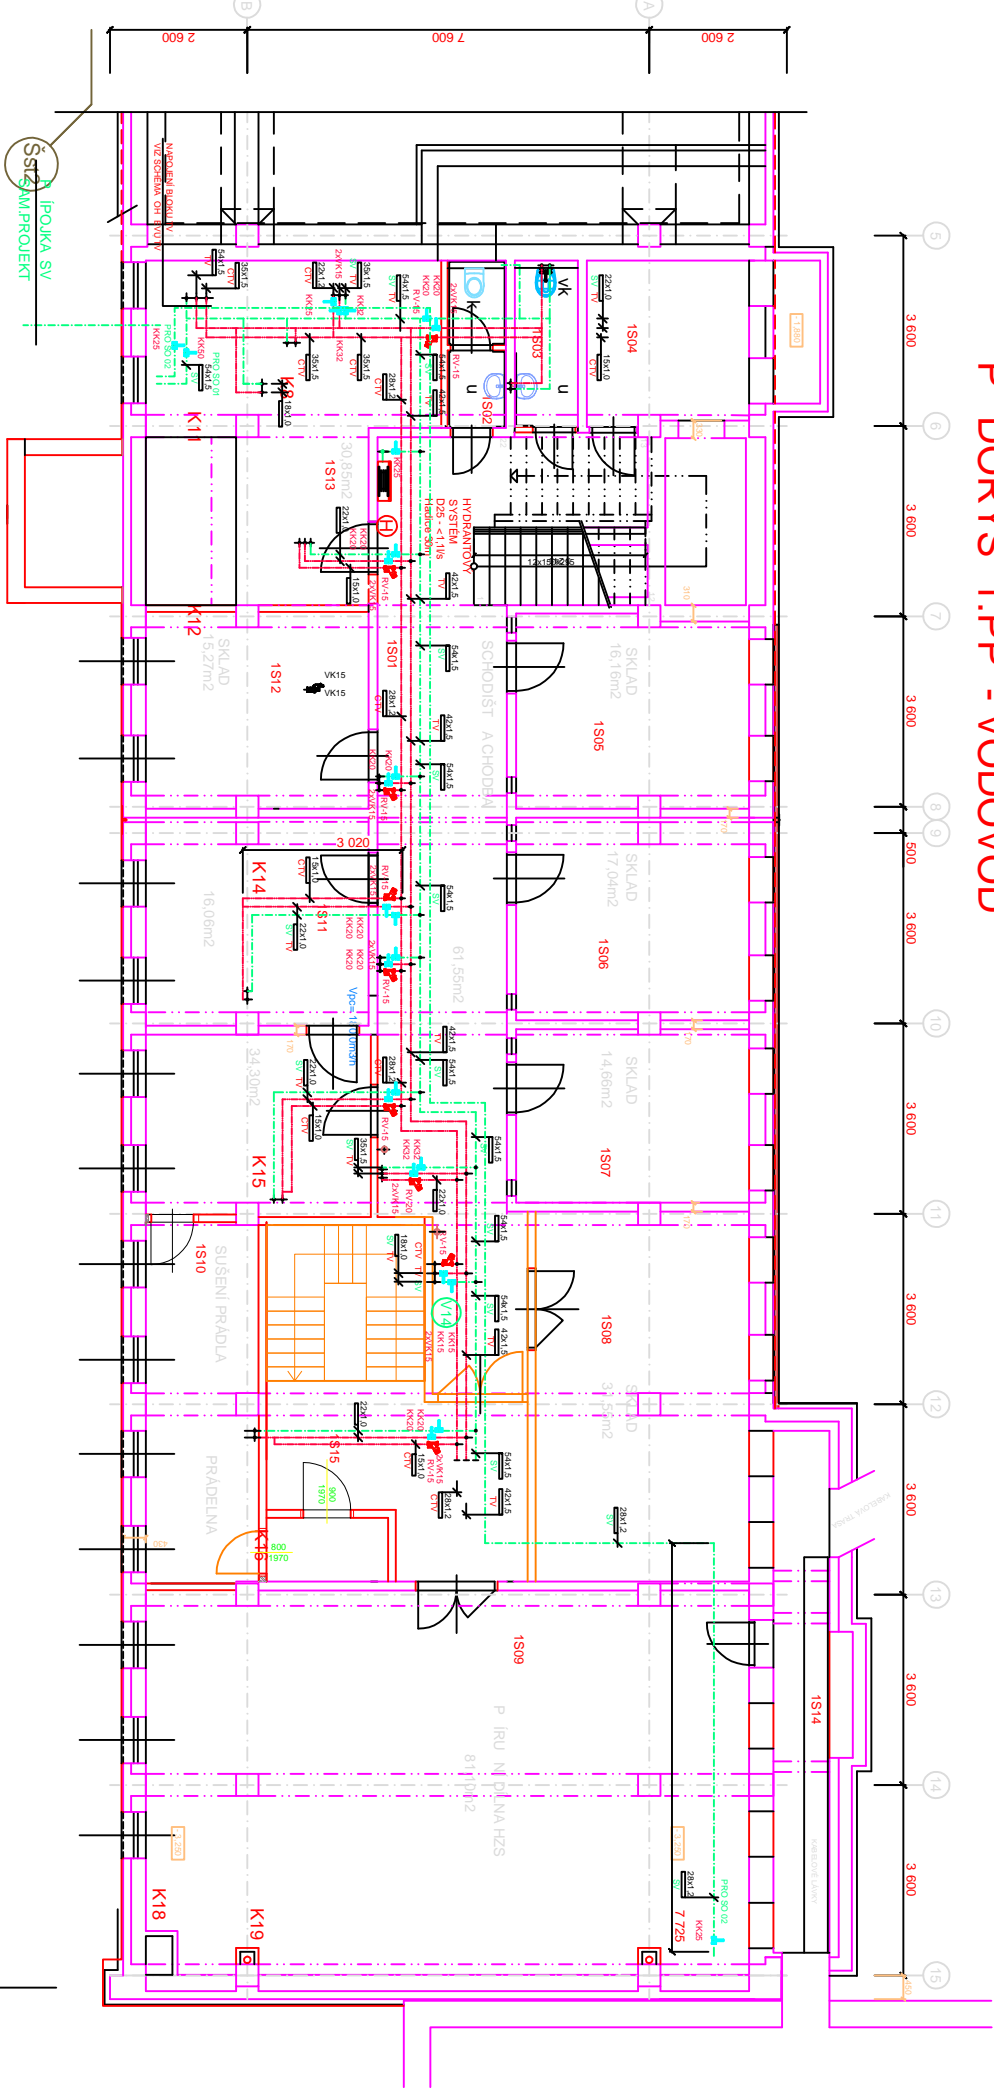

ČÍSLO SOUPRAVY:	
PO P IPOMÍNKOVÉM IŽENÍ	
REVIZE Č.	DATA
ZMĚNA	

MORAVIA CONSULT Olomouc a.s.
LEGIONÁŘSKÁ 108/68, 779 00 Olomouc
MŮ. +420 585 570 444
ID společnosti: 146896
e-mail: moravia@moravia.cz
http://www.moravia.cz

Správa železniční dopravní cesty, státní organizace
v zastoupení: SZDC, s.o., Stavební správa východ, Narduvce 1, 772 68 Olomouc

JTSK 10.000 = 209,39 m n.m.	
PROJEKTOVÁ, INŽENÝRSKÁ A KONSULTAČNÍ ORGANIZACE	
PROJEKTANT: Ing. Luděk Mařík	
VYPRACOVAL: Ing. Luděk Mařík	
KONTROLA: Ing. arch. J. Běhouněk	
REKONSTRUKCE AREÁLU HZS OSTRAVA	
SO 01 - Hlavní objekt	
Předmět: 1.PP - 1.NP vodovod	
03	