PŮDORYS 2.NP

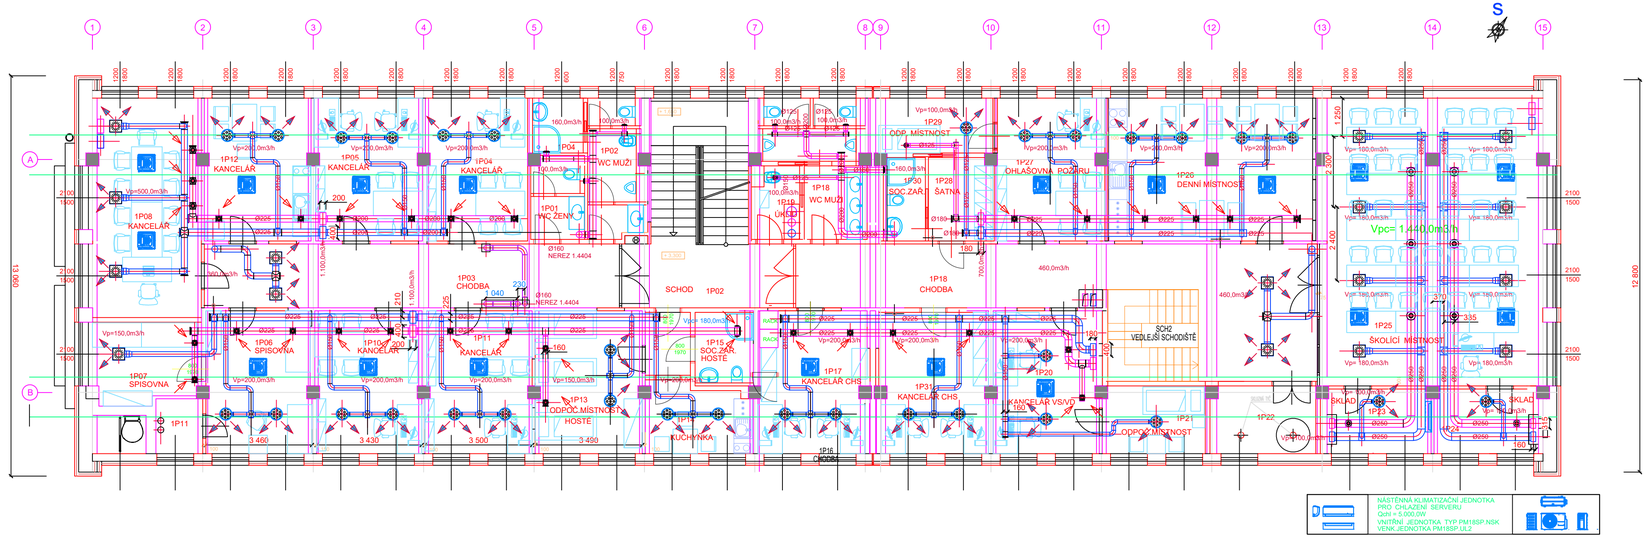

Vpc= 1.440,0m3/h

PŮDORYS 1.NP

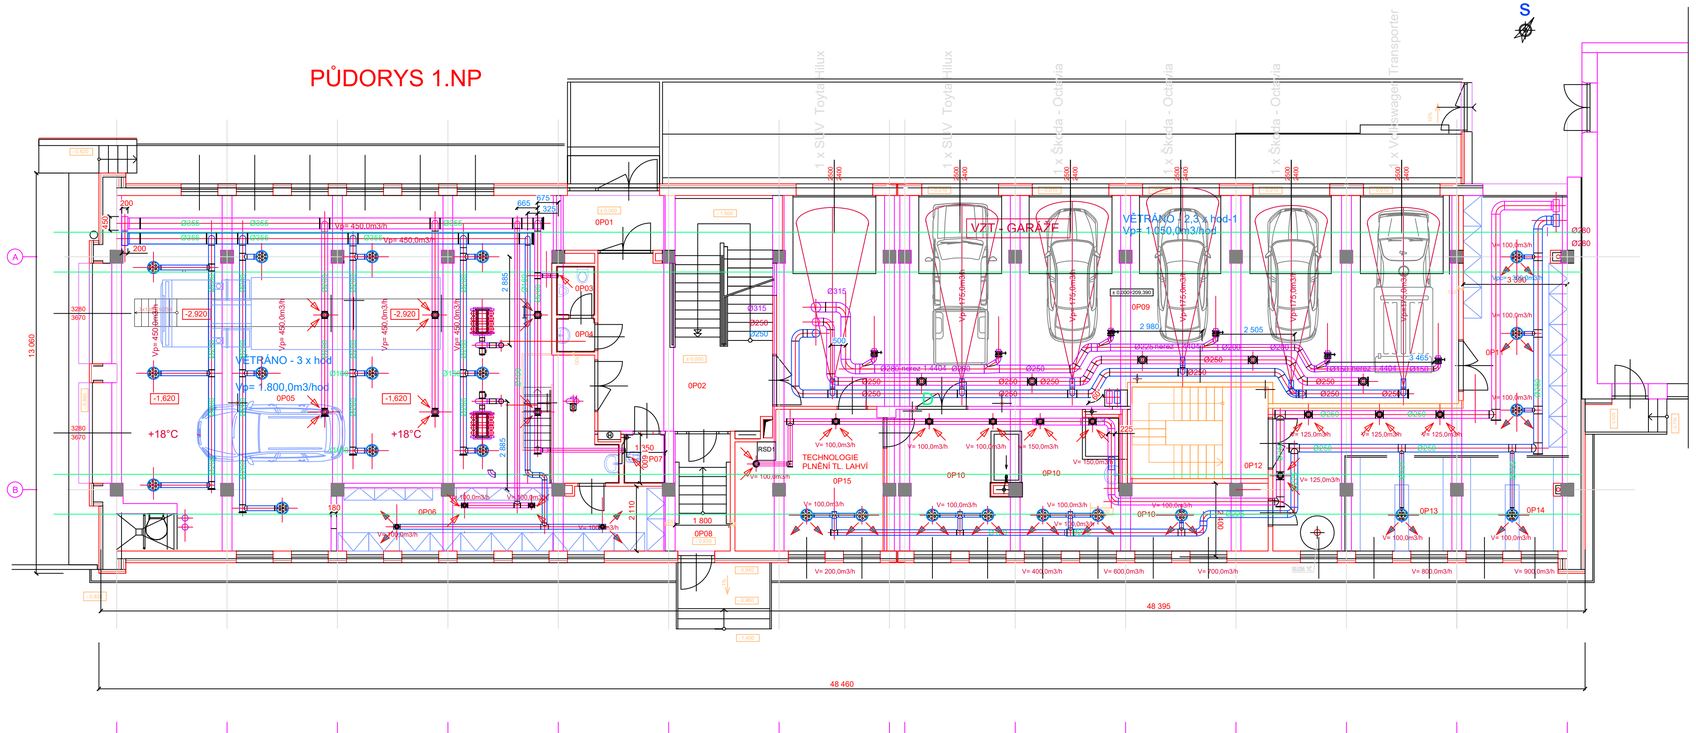

			ČÍSLO SOUPRAVY:
		PO PŘIPOMÍNKOVÉM ŘÍZENÍ	
REVIZE Č.	DATUM	ZMĚNA	

MORAVIA CONSULT Olomouc a.s.
LEGIONÁRSKÁ 1085/8 , 779 00 Olomouc
tel.: +420 585 570 444
ID schránky: kjee9md
e-mail: moravia@moravia.cz
http://www.moravia.cz

OBJEDNATEL: Správa železniční dopravní cesty, státní organizace
v zastoupení: SŽDC, s.o., Stavební správa východ, Nerudova 1, 772 58 Olomouc

JTSK ±0,000 = 209,39 m n.m. Bpv

PROJEKTOVÁ, INŽENÝRSKÁ A KONZULTAČNÍ ORGANIZACE
CERTIFIKÁT ISO 9001 DIČ CZ60193280
VPÚ DECO PRAHA a.s., PODBABSKÁ 1014/20, 160 00 PRAHA 6 www.vpuproha.cz
VPÚ DECO PRAHA a.s.

PROJEKTANT	VYPRACOVAL	KONTROLA	HIP	ATELIÉR POZEMNÍCH STAVEB
Ing. Luděk Moisík	Ing. Luděk Moisík	Ing. Luděk Moisík	Ing. arch. J. Böserlová	

AKCE

REKONSTRUKCE AREÁLU HZS OSTRAVA
SO 01_ Hlavní objekt
D0 D.1.4.2 – Zařízení vzduchotechniky a vytápění

ČÍSLO ZAKÁZKY	2-0474-00/40
DOKUMENTACE	DSP-DPS
MĚŘÍTKO	1:100
DATUM	10.2017
POČET FORMÁTŮ	8 x A4

OBSAH PŘÍLOHY: **Půdorys 1.NP – 2.NP**

ČÁST	ČÍSLO PŘÍLOHY	ČÍSLO KOPIE
E	03	

KÓD

DOKUMENTACI LZE UŽÍVAT POUZE VE SMYSLU PŘÍSLUŠNÉ SMLOUVY O DÍLO. VÝKRES, ČI JEHO ČÁSTI, MŮŽE BÝT KOPÍROVÁN NEBO JINÝM ZPŮSOBEM ROZŠIŘOVÁN POUZE PO PŘEDCHOZÍM SOUHLASU VPÚ DECO PRAHA a.s.