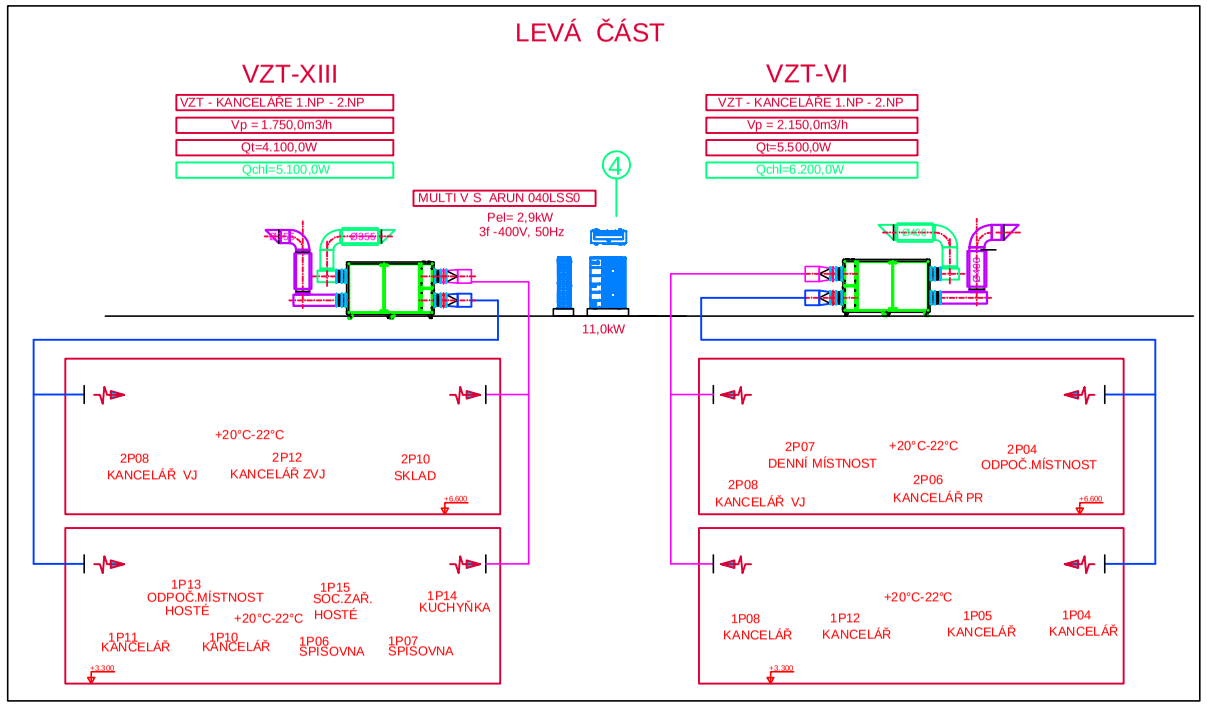

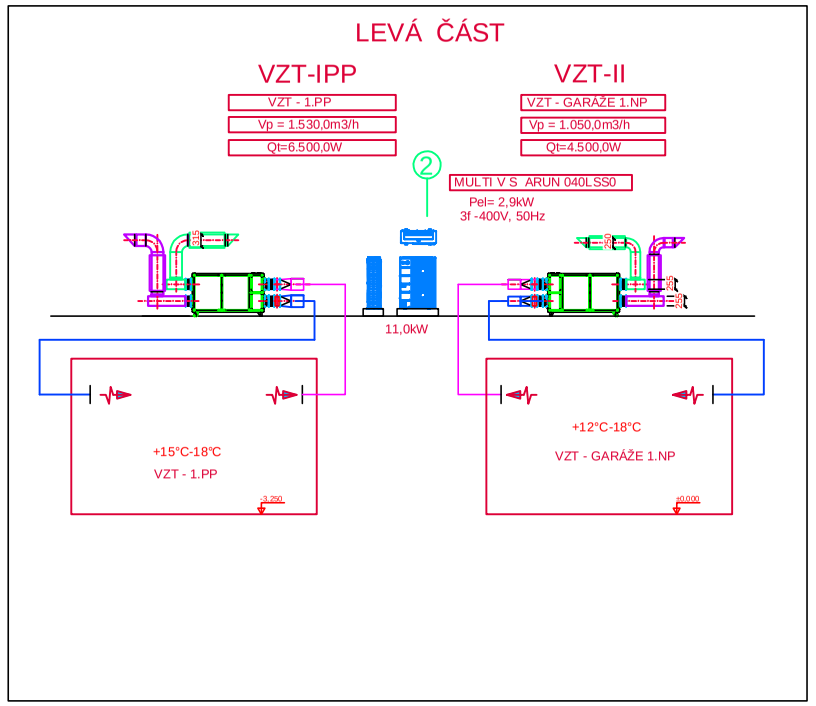

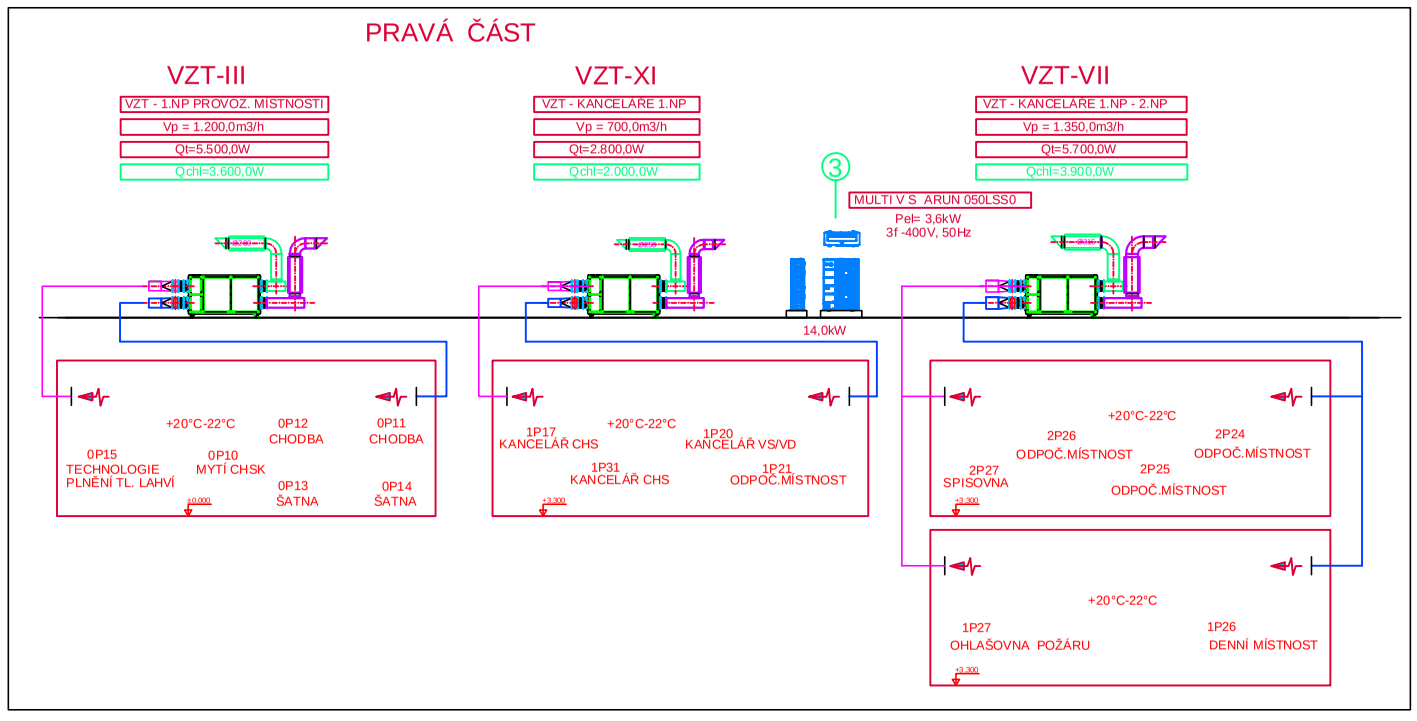

			ČÍSLO SOUPRAVY:
		PO PŘIPOMÍNKOVÉM ŘÍZENÍ	
REVIZE Č.	DATUM	ZMĚNA	

MORAVIA CONSULT Olomouc a.s.
LEGIONÁŘSKÁ 1085/8 , 779 00 Olomouc
tel.: +420 585 570 444
ID schránky: kjee9md
e-mail: moravia@moravia.cz
http://www.moravia.cz

OBJEDNATEL: Správa železniční dopravní cesty, státní organizace
v zastoupení: SŽDC, s.o., Stavební správa východ, Nerudova 1, 772 58 Olomouc

JTSK ±0,000 = 209,39 m n.m. Bpv

PROJEKTOVÁ, INŽENÝRSKÁ A KONZULTAČNÍ ORGANIZACE
CERTIFIKÁT ISO 9001 DIČ CZ60163280
VPÚ DECO PRAHA a.s., PODBABSKÁ 1014/20, 160 00 PRAHA 6 www.vpuproha.cz

PROJEKTANT	VYPRACOVAL	KONTROLA	HIP
Ing. Luděk Maisík	Ing. Luděk Maisík	Ing. Luděk Maisík	Ing. arch. J. Böserlová

VPÚ DECO PRAHA a.s.
ATELIÉR POZEMNÍCH STAVEB

AKCE
REKONSTRUKCE AREÁLU HZS OSTRAVA
SO 01_ Hlavní objekt
D11 D.1.4.2 – Zařízení vzduchotechniky a vytápění

ČÍSLO ZAKÁZKY	2-0474-00/40
DOKUMENTACE	DSP-DPS
MĚŘÍTKO	1:100
DATUM	10.2017
POČET FORMÁTŮ	6 x A4

OBSAH PŘÍLOHY
Schéma VZT

ČÁST	ČÍSLO PŘÍLOHY	ČÍSLO KOPIE
E	10	
KÓD		

DOKUMENTACI LZE UŽÍVAT POUZE VE SMYSLU PŘÍSLUŠNÉ SMLOUVY O DÍLO. VÝKRES, ČI JEHO ČÁST, MŮŽE BÝT KOPÍROVÁN NEBO JINÝM ZPŮSOBEM ROZMNOŽOVÁN POUZE PO PŘEDCHOZÍM SOUHLASU VPÚ DECO PRAHA a.s.