



SCHEMA UKS - 1NP + 2NP

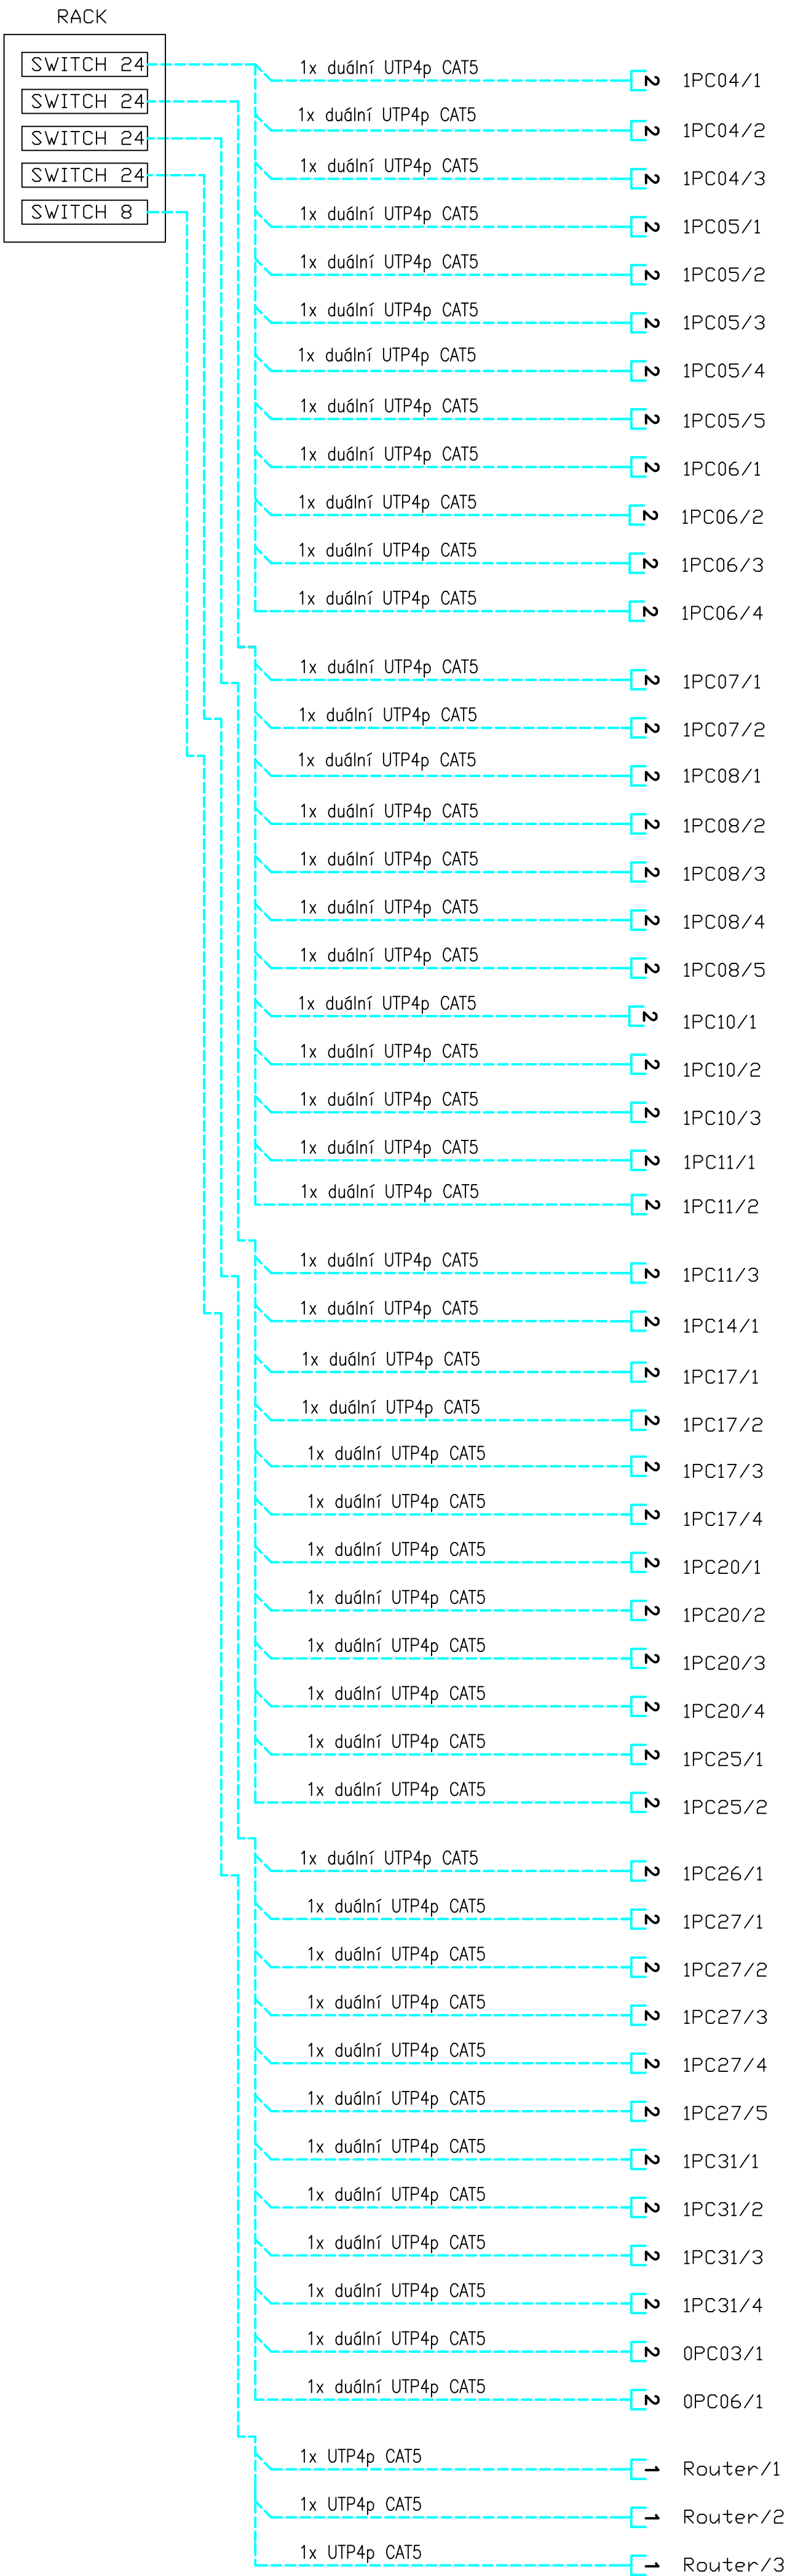

			ČÍSLO SOUPRAVY:
REVIZE Č.	DATUM	PO PŘIPOMÍNKOVÉM ŘÍZENÍ ZMĚNA	


**MORAVIA CONSULT Olomouc a.s.**  
 LEGIONÁŘSKÁ 1085/8 , 779 00 Olomouc  
 tel.: +420 585 570 444  
 ID schránky: kje9md  
 e-mail: moravia@moravia.cz  
<http://www.moravia.cz>

OBJEDNATEL  Správa železniční dopravní cesty, státní organizace  
v zastoupení: SZDC, s.o., Stavební správa východ, Nerudova 1, 772 58 Olomouc

<b>PROJEKTOVÁ, INŽENÝRSKÁ A KONSULTAČNÍ ORGANIZACE</b> CERTIFIKÁT ISO 9001 VPÚ DECO PRAHA a.s., PODBABSKÁ 1014/20, 160 00 PRAHA 6 DIČ CZ60193280 www.vpupraha.cz					
PROJEKTANT	VYPRACOVAL	KONTROLA	HIP	ATELIER POZEMNÍCH STAVB ČÍSLO ZAKÁZKY 2-0474-00/40 DOKUMENTACE DSP-DPS MĚŘITKO 1:50 DATUM 02.2018 POČET FORMÁTŮ 5x A4 ČÁST D.1.4.4-3 KÓD	
Ing. Jan Polívka	Alois Vágner	Ing. Miroslav Semerád	Ing.arch. Boserlová		
AKCE <b>REKONSTRUKCE AREÁLU HZS OSTRAVA</b> <b>SO 01 - HLAVNÍ BUDOVA</b> KOD - SLABOPROUDÉ SYSTÉMY OBSAH PŘÍLOHY <b>BLOKOVÉ SCHÉMA UKS 1NP a 2NP</b>				ČÍSLO PŘÍLOHY 2 ČÍSLO KOPIE	
DOKUMENTACE JE UŽÍVAT POUZE VE SMYSLU PŘÍSLUŠNÉ SMLOUVY O DÍLO. VÝKRESY, ČI JEHO ČÁST, MŮŽE BÝT KOPÍROVÁN NEBO JINÝM ZPŮSOBEM ROZŠÍŘOVÁN POUZE PO PŘEDCHOZÍM SOHLASÍM VPÚ DECO PRAHA a.s.					