


LEGENDA:

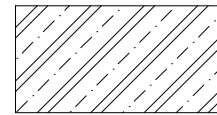


železobetón C20/25 XC1

## POZNÁMKY:

–železobetonové zastropení nebude staticky spjato s objektem trafostanice

- není uvažováno se zatížením stropu, vyjma servisního zatížení  $0,75 \text{ kN/m}^2$

–pro dodržení požární odolnosti R30 je nutné ocelové sloupy haly obložit např. sádkartonovými protipožárními deskami či provést z nich předstěnu

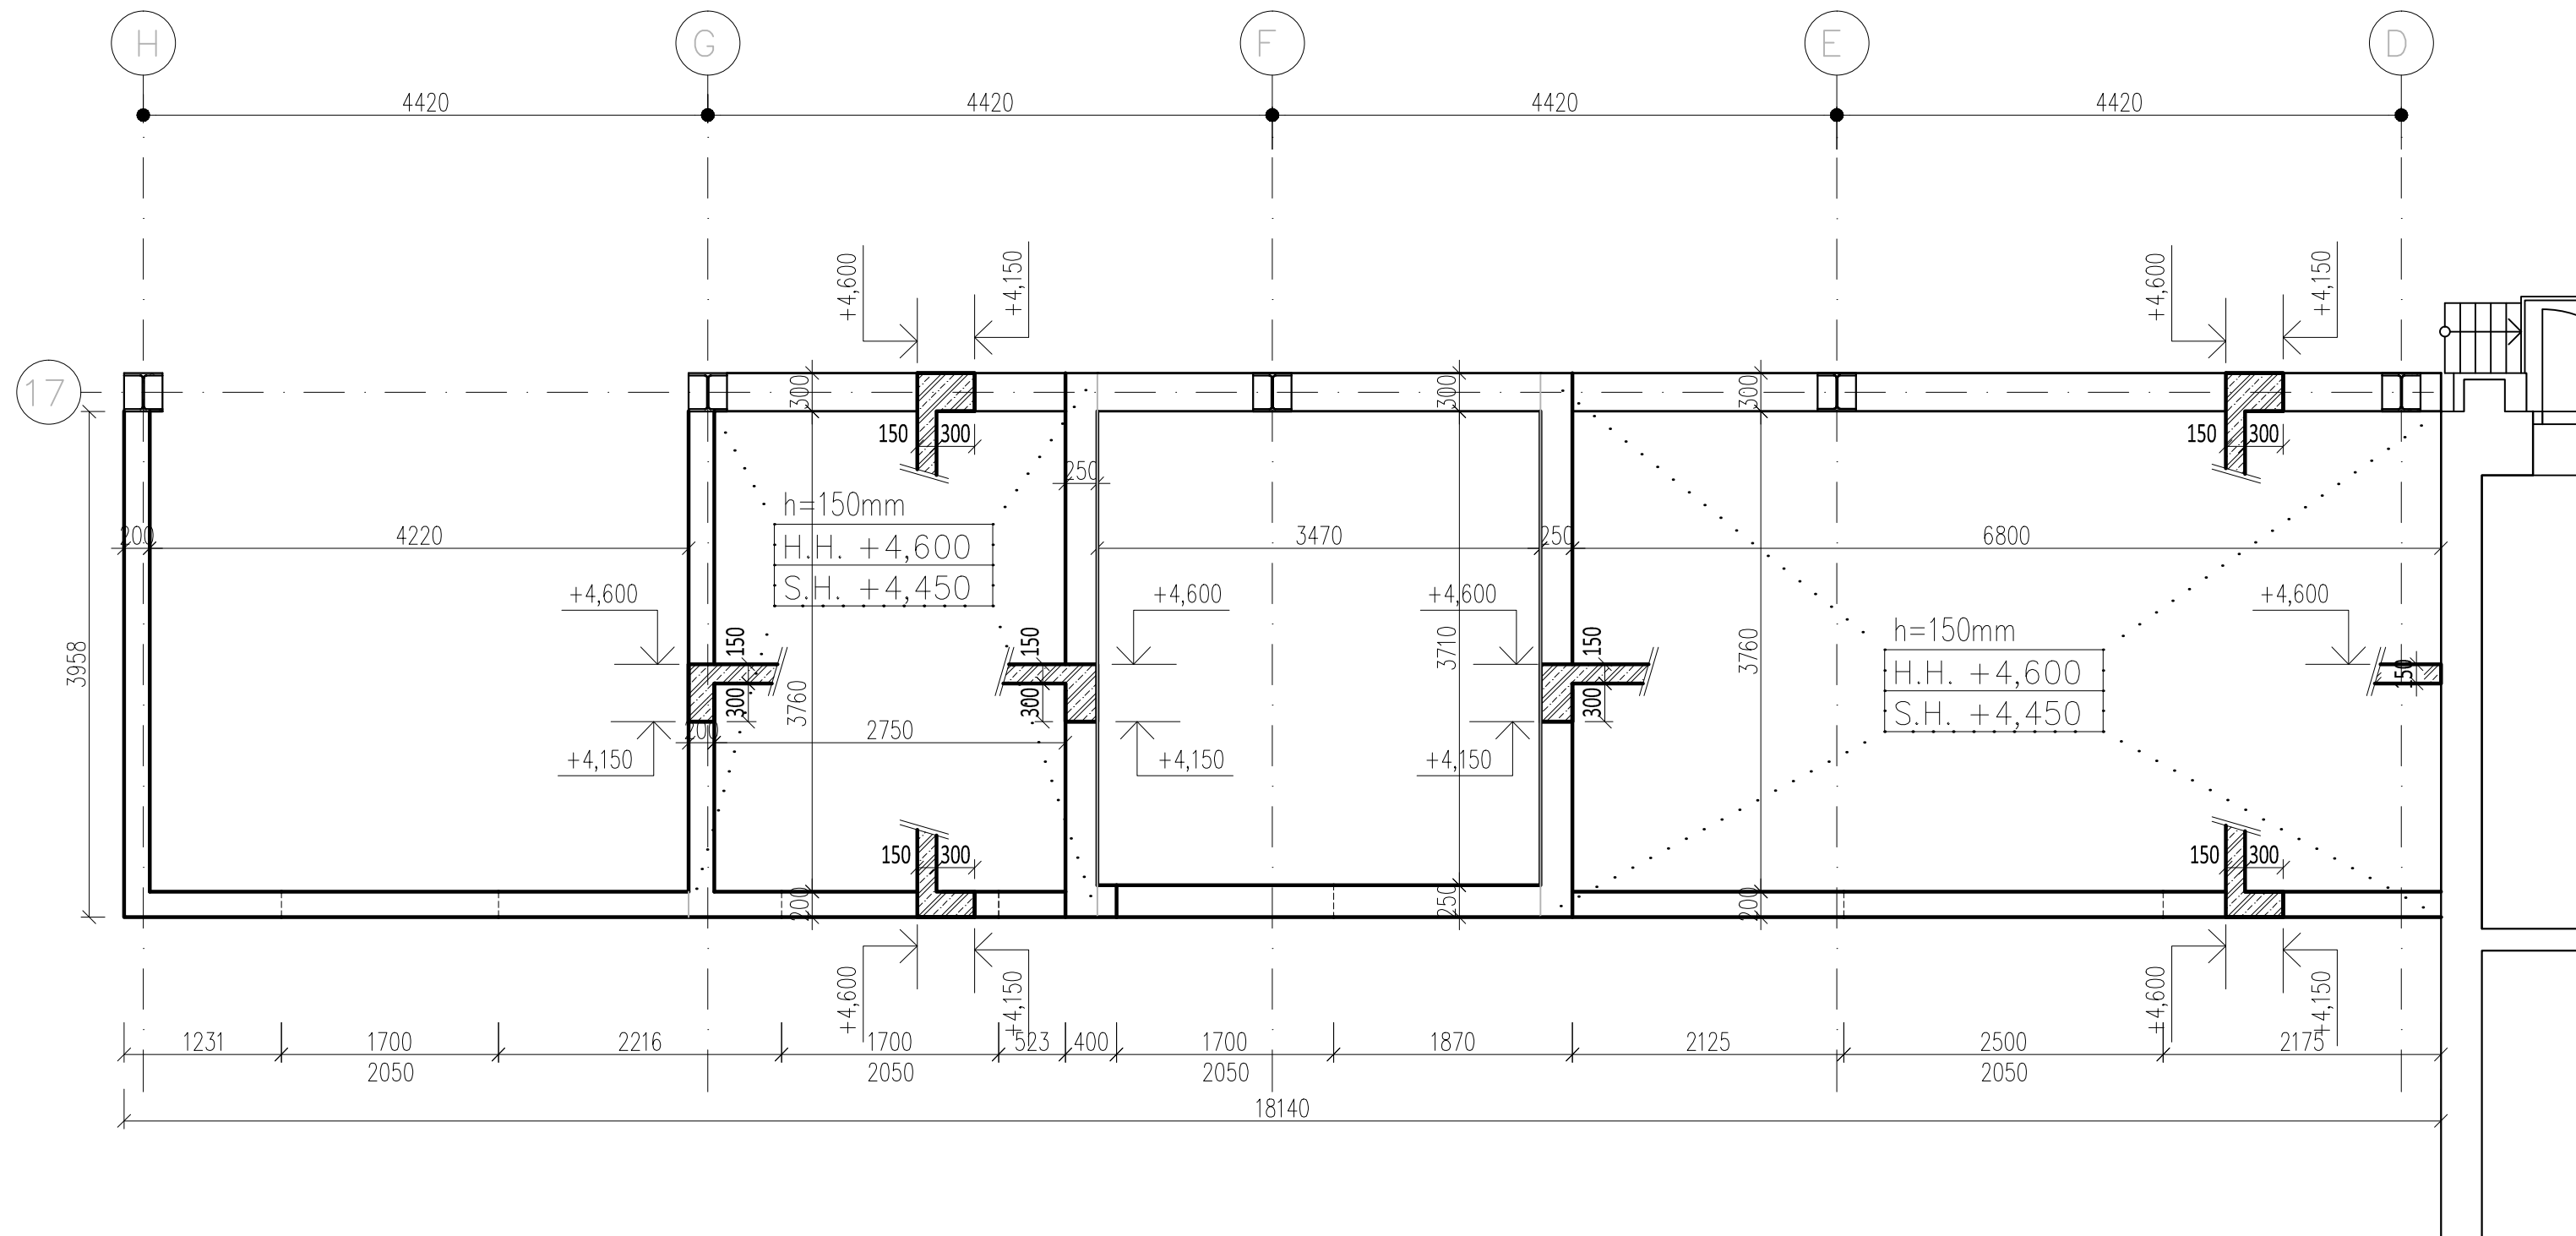


			ČÍSLO SOUPRAVY:
		PO PŘIPOMÍNKOVÉM ŘÍZENÍ	
REVIZE Č.	DATUM	ZMĚNA	


**MORAVIA CONSULT Olomouc a.s.**  
 LEGIONÁŘSKÁ 1085/8 , 779 00 Olomouc
 
 tel.: +420 585 570 444  
 ID schránky: kjee9md  
 e-mail: [moravia@moravia.cz](mailto:moravia@moravia.cz)  
<http://www.moravia.cz>

OBJEDNATEL  Správa železniční dopravní cesty, státní organizace  
v zastoupení: SZDC, s.o., Stavební správa východ, Nerudova 1, 772 58 Olomouc

JTSK

$$\pm 0,000 = 209,39 \text{ m n.m.} \quad B_{pv}$$

PROJEKTOVÁ, INŽENÝRSKÁ A KONZULTAČNÍ ORGANIZACE CERTIFIKÁT ISO 9001 VPO DECO PRAHA a.s., PODBAŠKÁ 1014/20, 160 00 PRAHA 6 DIČ CZ60193280 www.vpupraha.cz				 VPO DECO PRAHA a.s.		
PROJEKTANT	VYPRACOVAL	KONTROLA	HIP	ATELIER		
Ing. Radek Štastný, Ph.D.	Ing. Karel Rozehnal	Ing. Radek Štastný, Ph.D.	Ing. arch. J. Böserlová			
AKCE  REKONSTRUKCE AREÁLU HZS OSTRAVA SO 02_ Garáže požární techniky D.1.2. – Stavebně konstrukční část				ČÍSLO ZAKÁZKY	2-0474-00/40	
				DOKUMENTACE	DSP-DPS	
				MĚŘITKO	1:50	
				DATUM	ÚNOR 2018	
				POČET FORMÁTŮ	3 x A4	
OBSAH PŘÍLOHY  TVAR ŽELEZOBETONOVÝCH KONSTRUKCÍ				ČÁST	ČÍSLO PŘÍLOHY	ČÍSLO KOPIE
				E	10	
				KÓD		KOD
DOKUMENTACI LZE UŽÍVAT POUZE VE SMYSLU PŘÍSLUŠNÉ SMLOUVY O DÍLO. VÝKRES, ČI JEHO ČÁST, MŮŽE BÝT KOPIROVÁN NEBO JINÝM ZPŮSOBEM ROZŠÍŘOVÁN POUZE PO PŘEDCHOZÍM SOUHLASÍ VPO DECO PRAHA a.s.						

DOKUMENTACI LZE UŽÍVAT POUZE VE SMYSLU PŘÍSLUŠNÉ SMLOUVY O DÍLO. VÝKRES, ČI JEHO ČÁST, MŮŽE BÝT KOPIOVÁN NEBO JINÝM ZPŮSOBEM ROZŠÍŘOVÁN POUZE PO PŘEDCHOZÍM SOUHLASU VPÚ DECO PRAHA a.s.