




ŘEZ C-C'

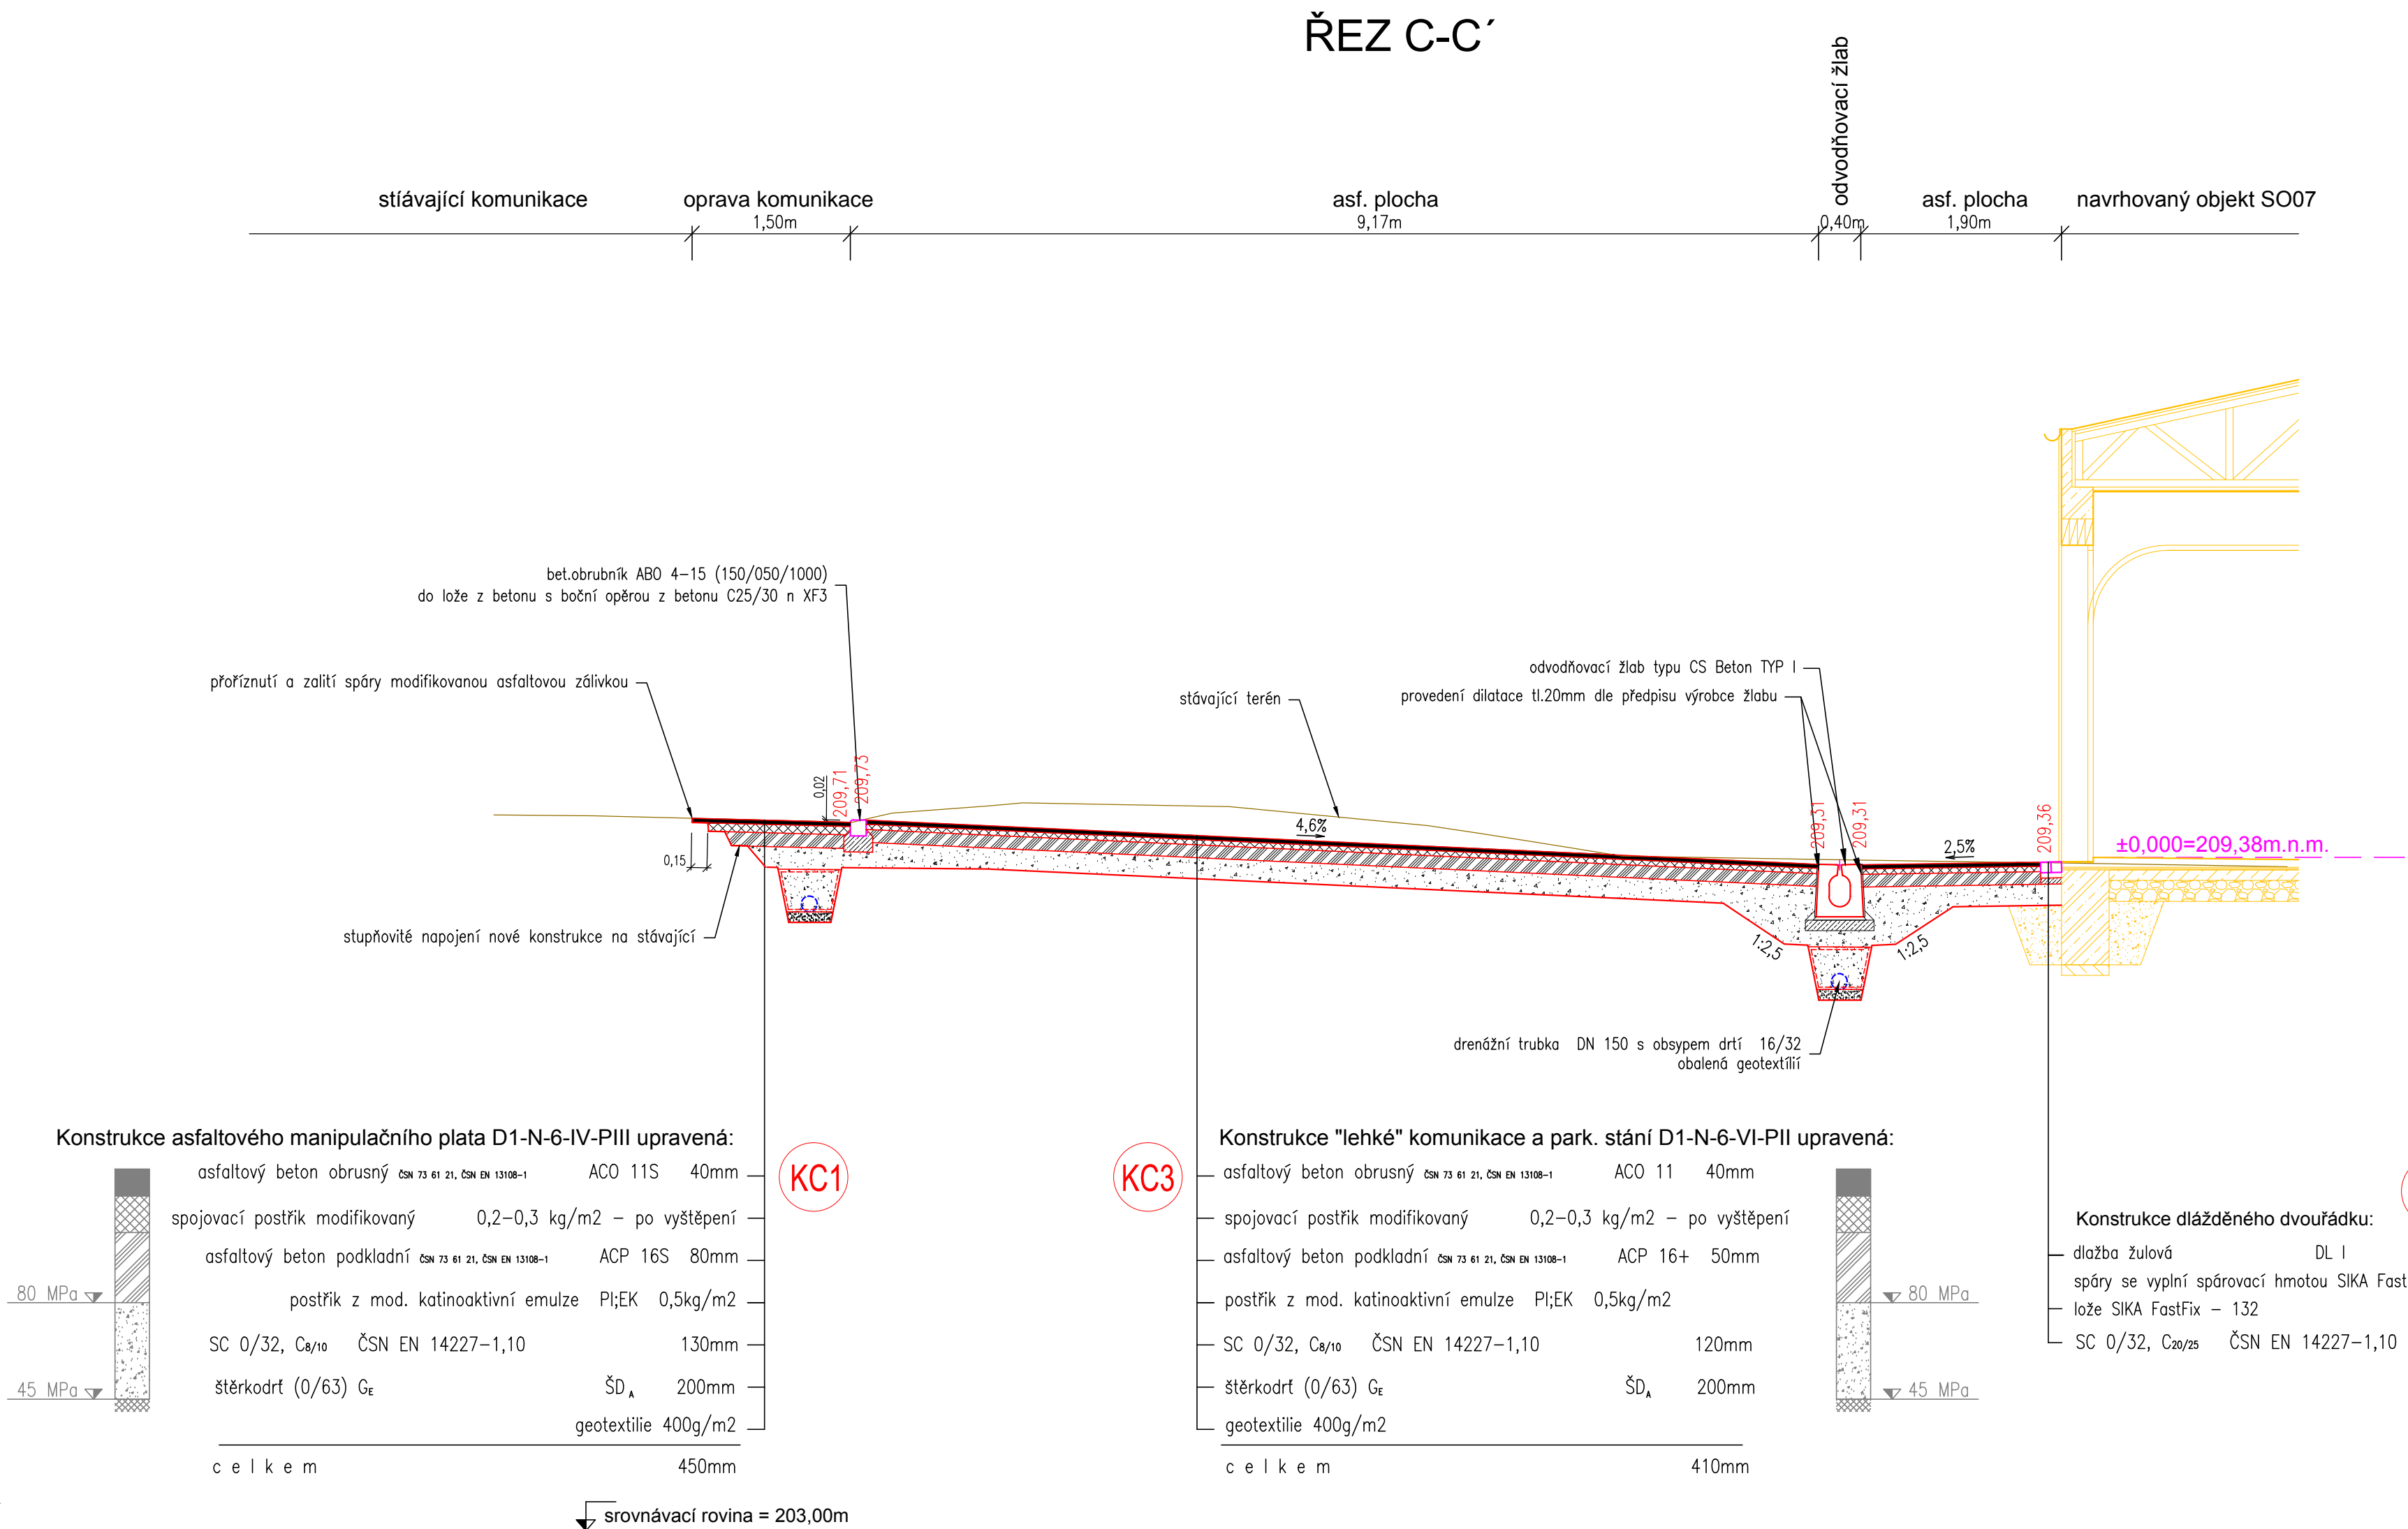


VZOROVÝ PŘÍČNÝ ŘEZ ŠTĚRBINOVÝM ŽLABEM V KOMUNIKACI (PROFIL I)

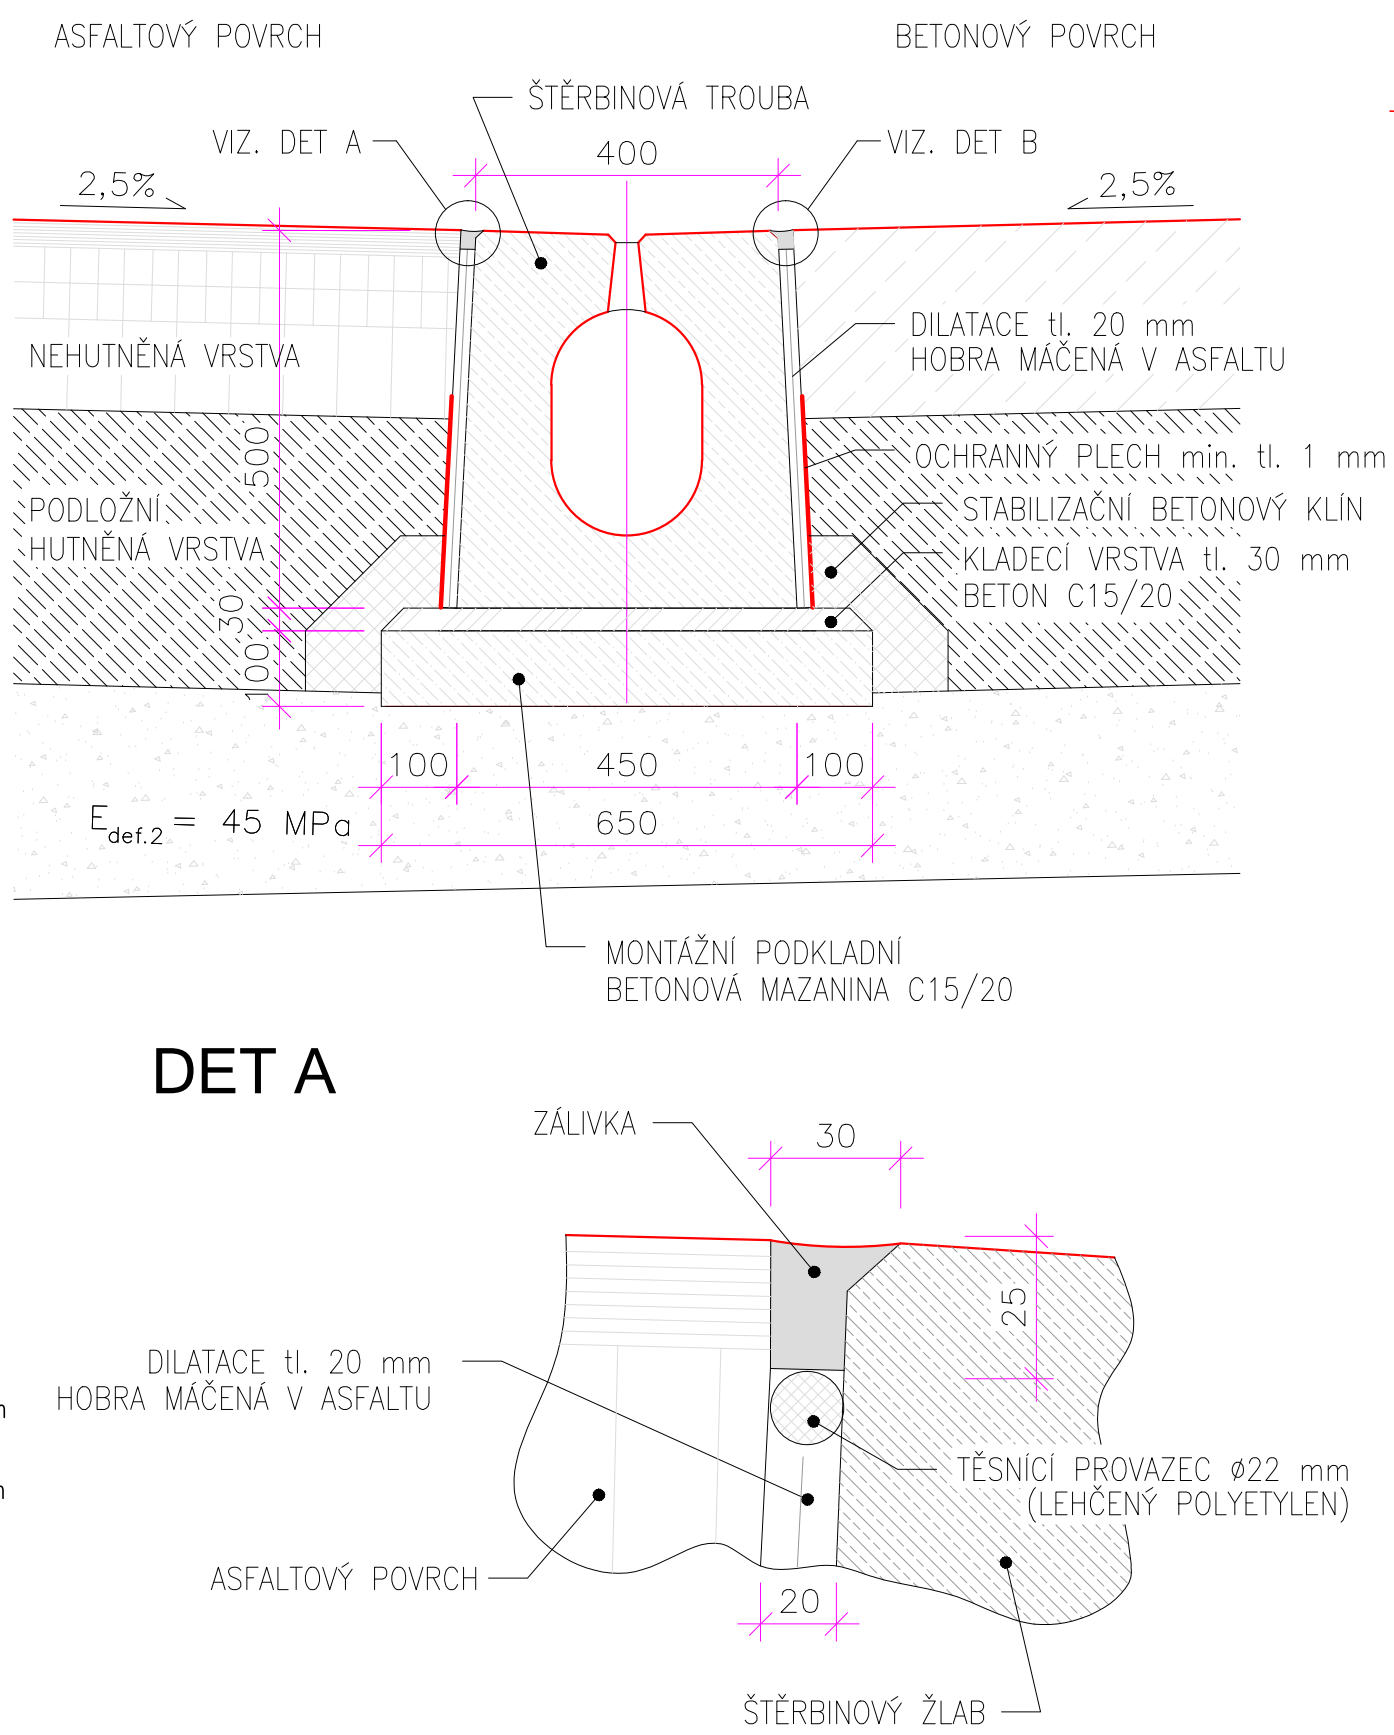


DETAIL DRENÁŽE 1:25

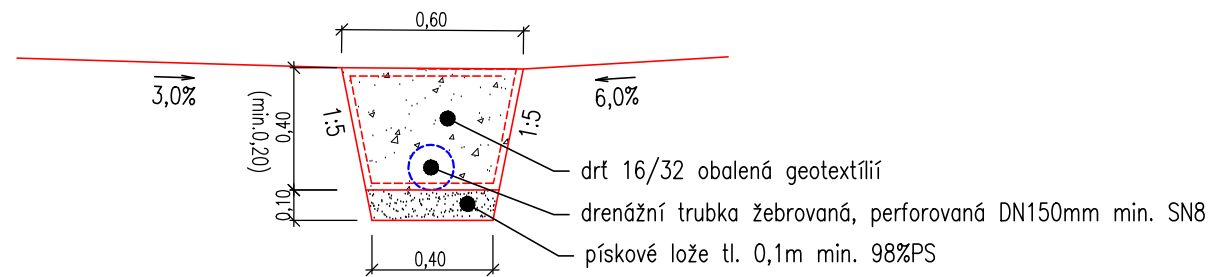


DETAIL ULOŽENÍ OBRUBNÍKU 1:10
DLE ČSN 73 6131

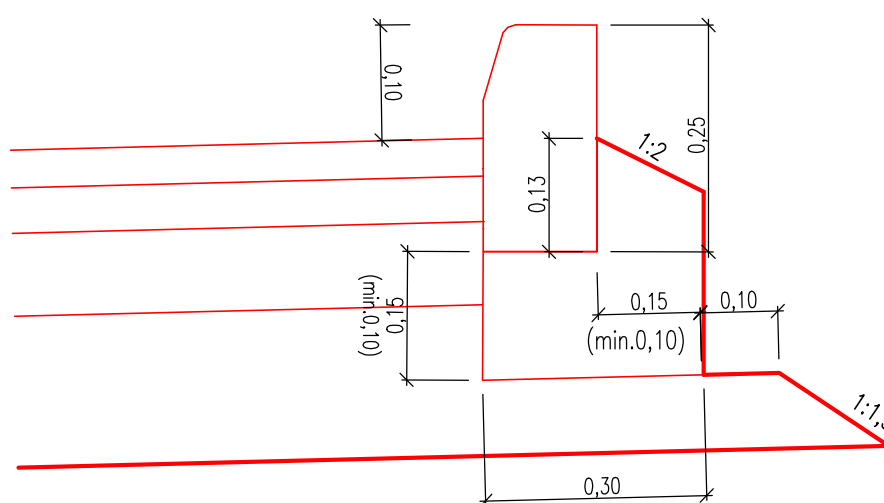

ŘEZ D-D'

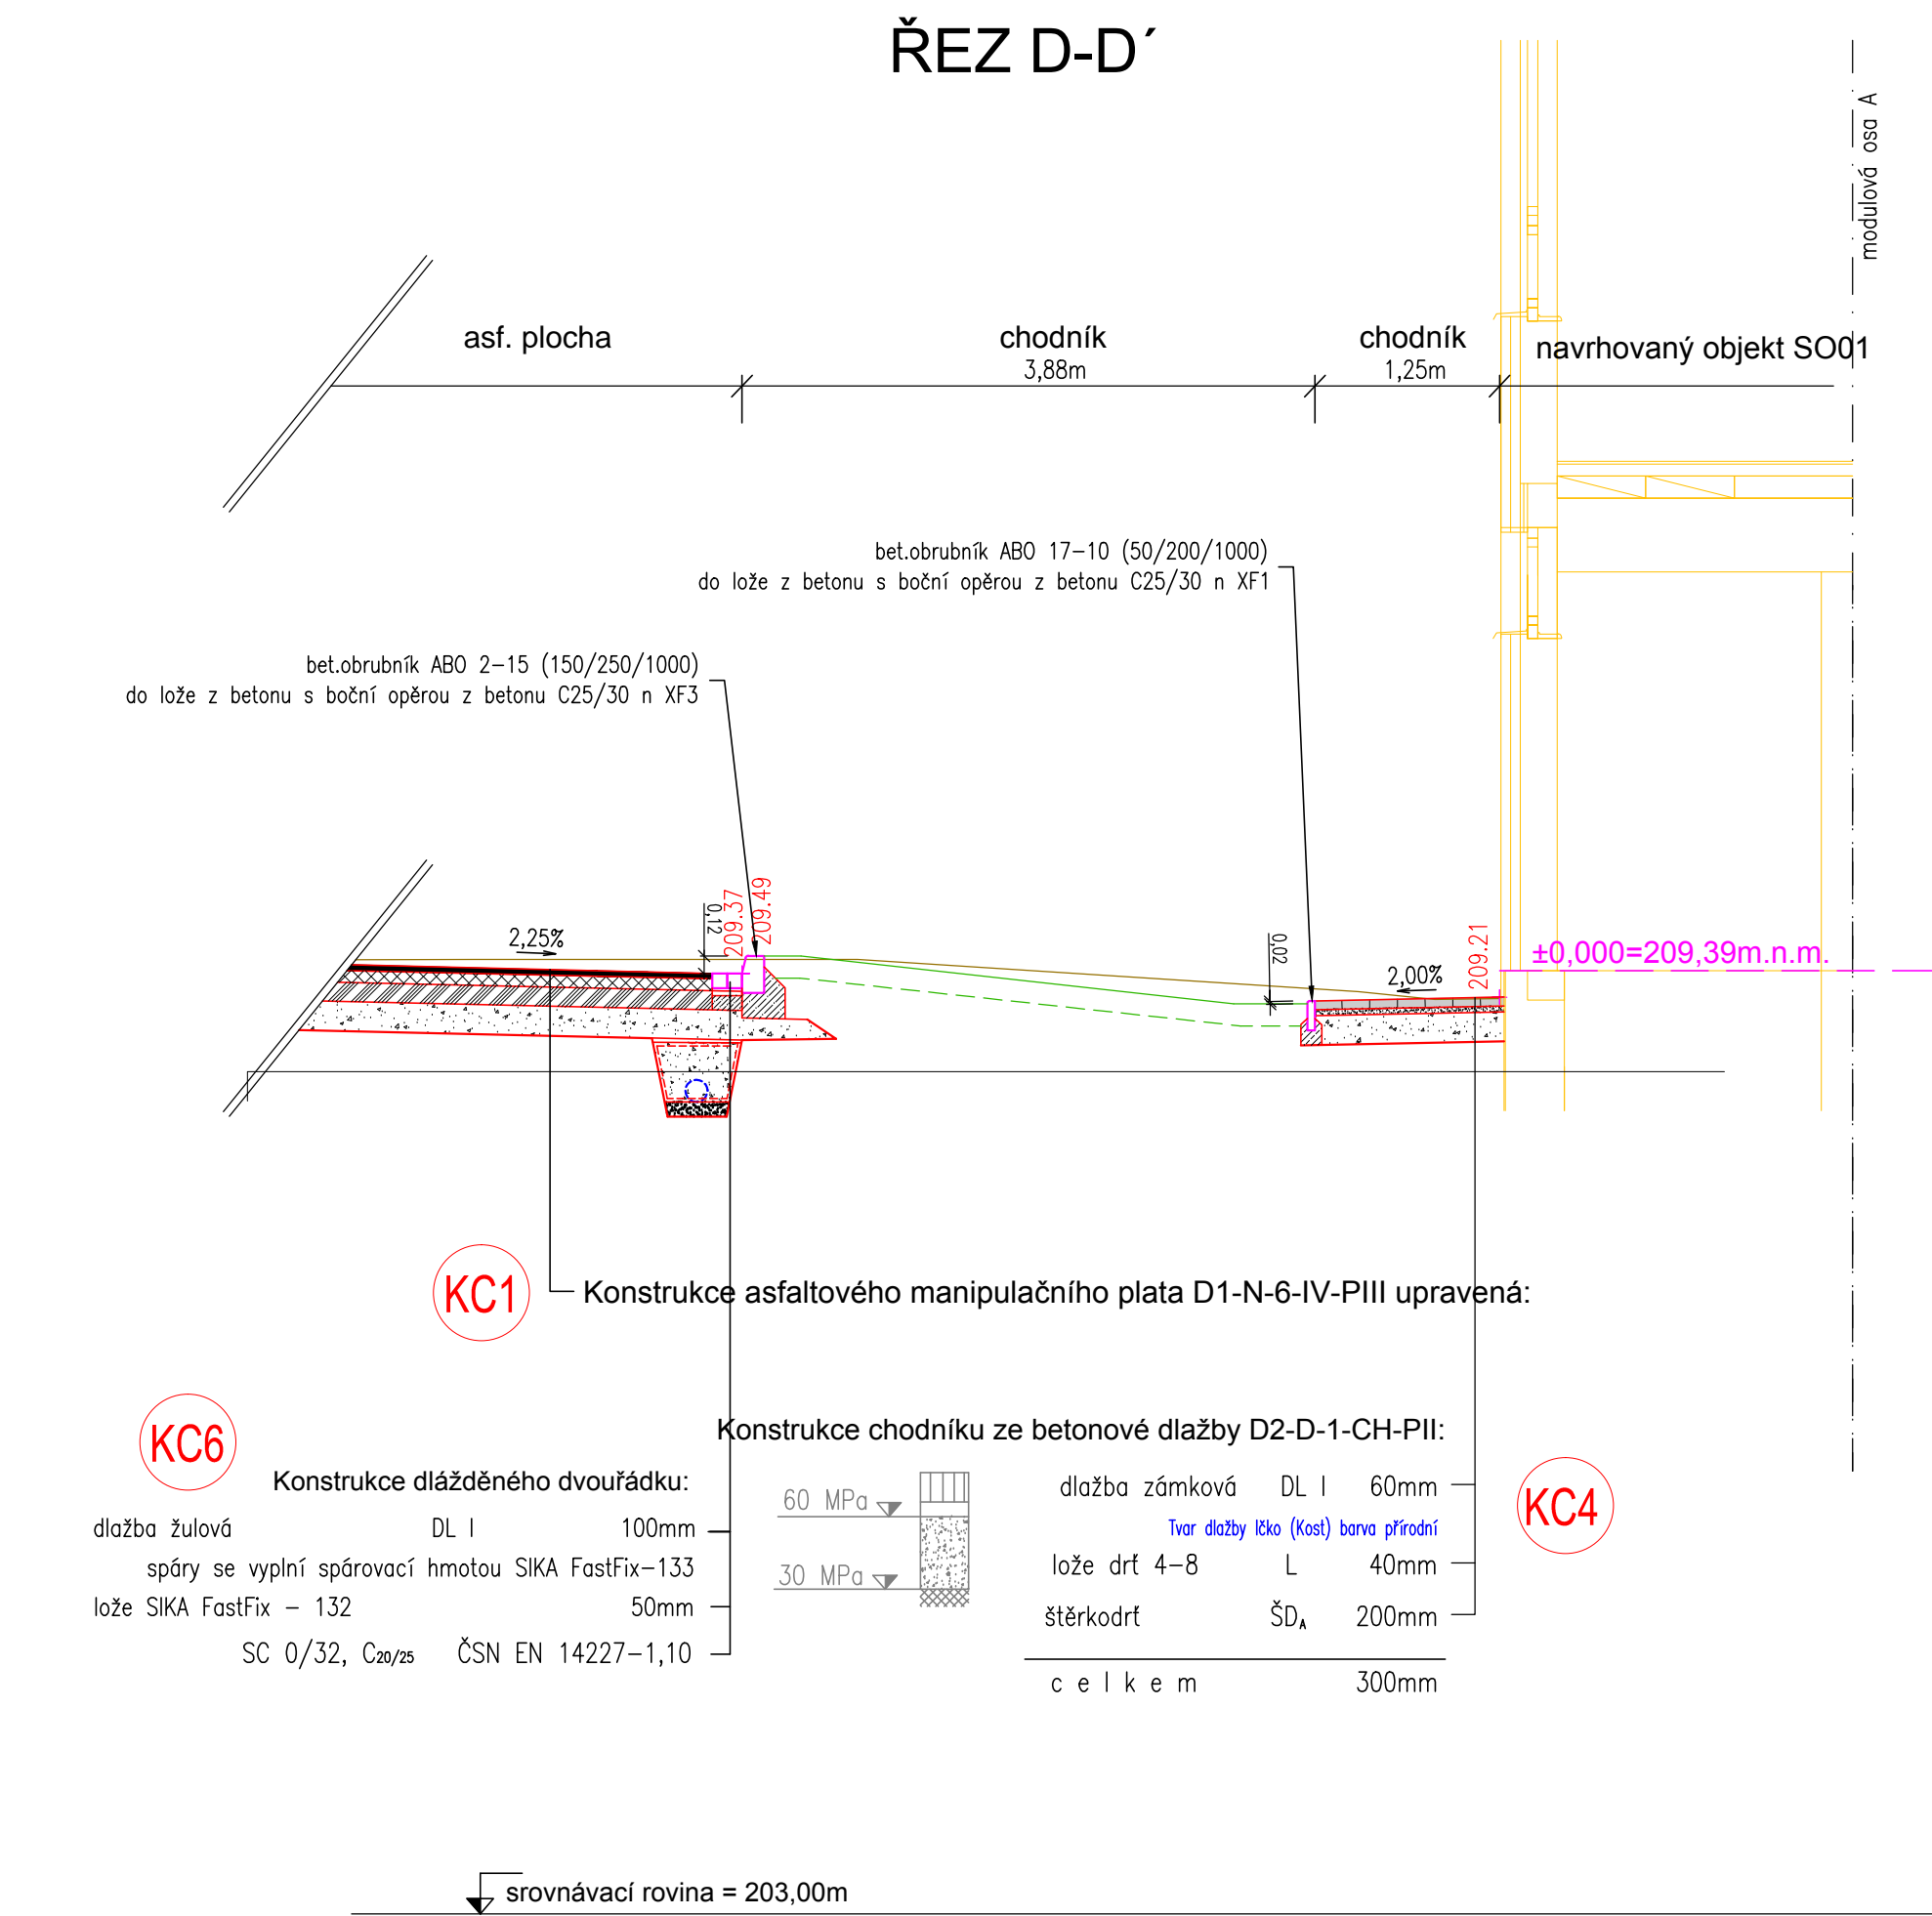


ŘEZ E-E'

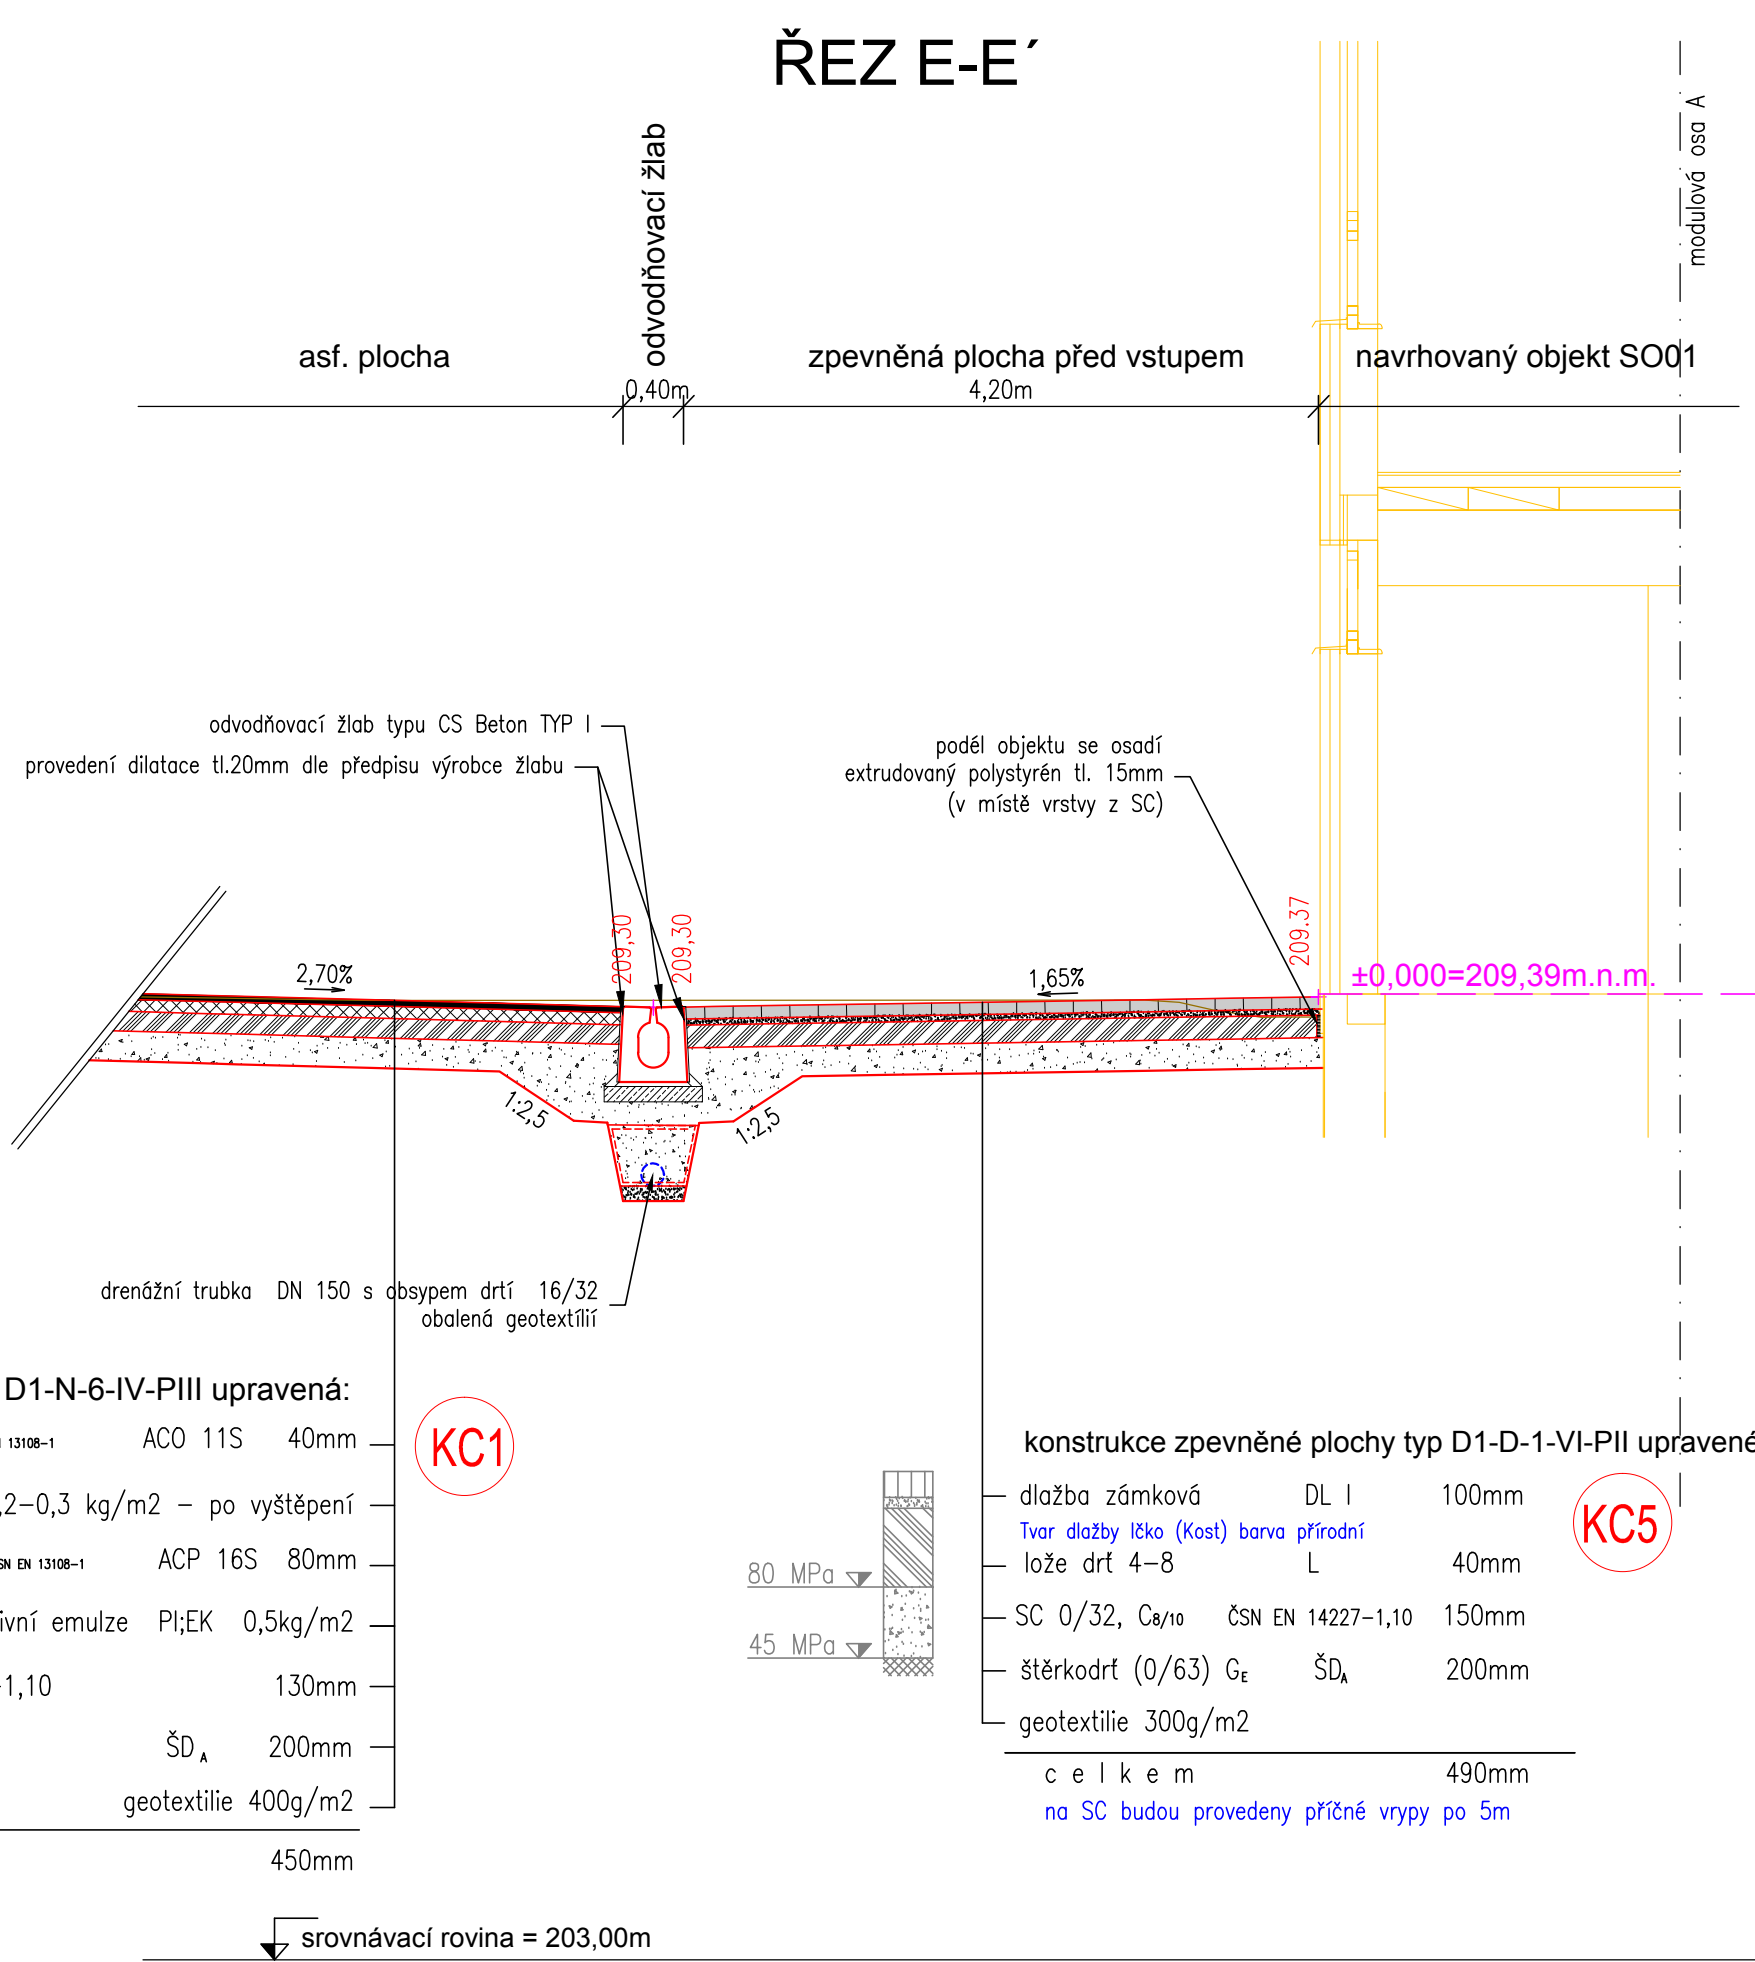

			ČÍSLO SOUPRAVY:
		PO PŘIPOMÍNKOVÉM ŘÍZENÍ	
REVIZE Č.	DATUM	ZMĚNA	

MCO MORAVIA CONSULT Olomouc a.s.
LEGIONÁŘSKÁ 1085/8 , 779 00 Olomouc

tel.: +420 585 570 444
ID schránky: kje9md
e-mail: moravia@moravia.cz
http://www.moravia.cz

OBJEDNATEL		 Správa železniční dopravní cesty, státní organizace v zastoupení: SZDC, s.o., Stavební správa východ, Nerudova 1, 772 58 Olomouc	
HLAVNÍ INŽENÝR PROJEKTU	ING. ARCH. JANA BÖSERLOVÁ	REDITEL MORAVIA CONSULT Olomouc a.s.	ING. VACLAV KRATOCHVIL
ODPOVĚDNÝ PROJ. OBJ., PS	ING. MARTIN VYCHOUIL	KONTROLOVAL	ING. MARTIN VYCHOUIL
KRAJ: MORAVSKOSLEZSKÝ	POVĚŘENÝ OÚ: OSTRAVA	OBEC: OSTRAVA	
Rekonstrukce areálu HZS Ostrava ----- SO05 - Úprava zpevněných ploch ----- Vzorové příčné řezy - 2.ČÁST		ZAK. ČÍSLO MCO	17 - 041 - 234 - PS
		ÚČEL	DSP + DPS
		DATUM	02/2018
		FORMÁT	8 X A4
		MĚŘÍTKO	1:50
		ČÁST	POŘ.Č.
		E.1.8.	03.2