


REKONSTRUKCE AREÁLU HZS. OSTRAVA

SO 10 OTEVŘENÁ RAMPA  
VZOROVÝ ŘEZ - STÁVAJÍCÍ STAV  
M 1:25

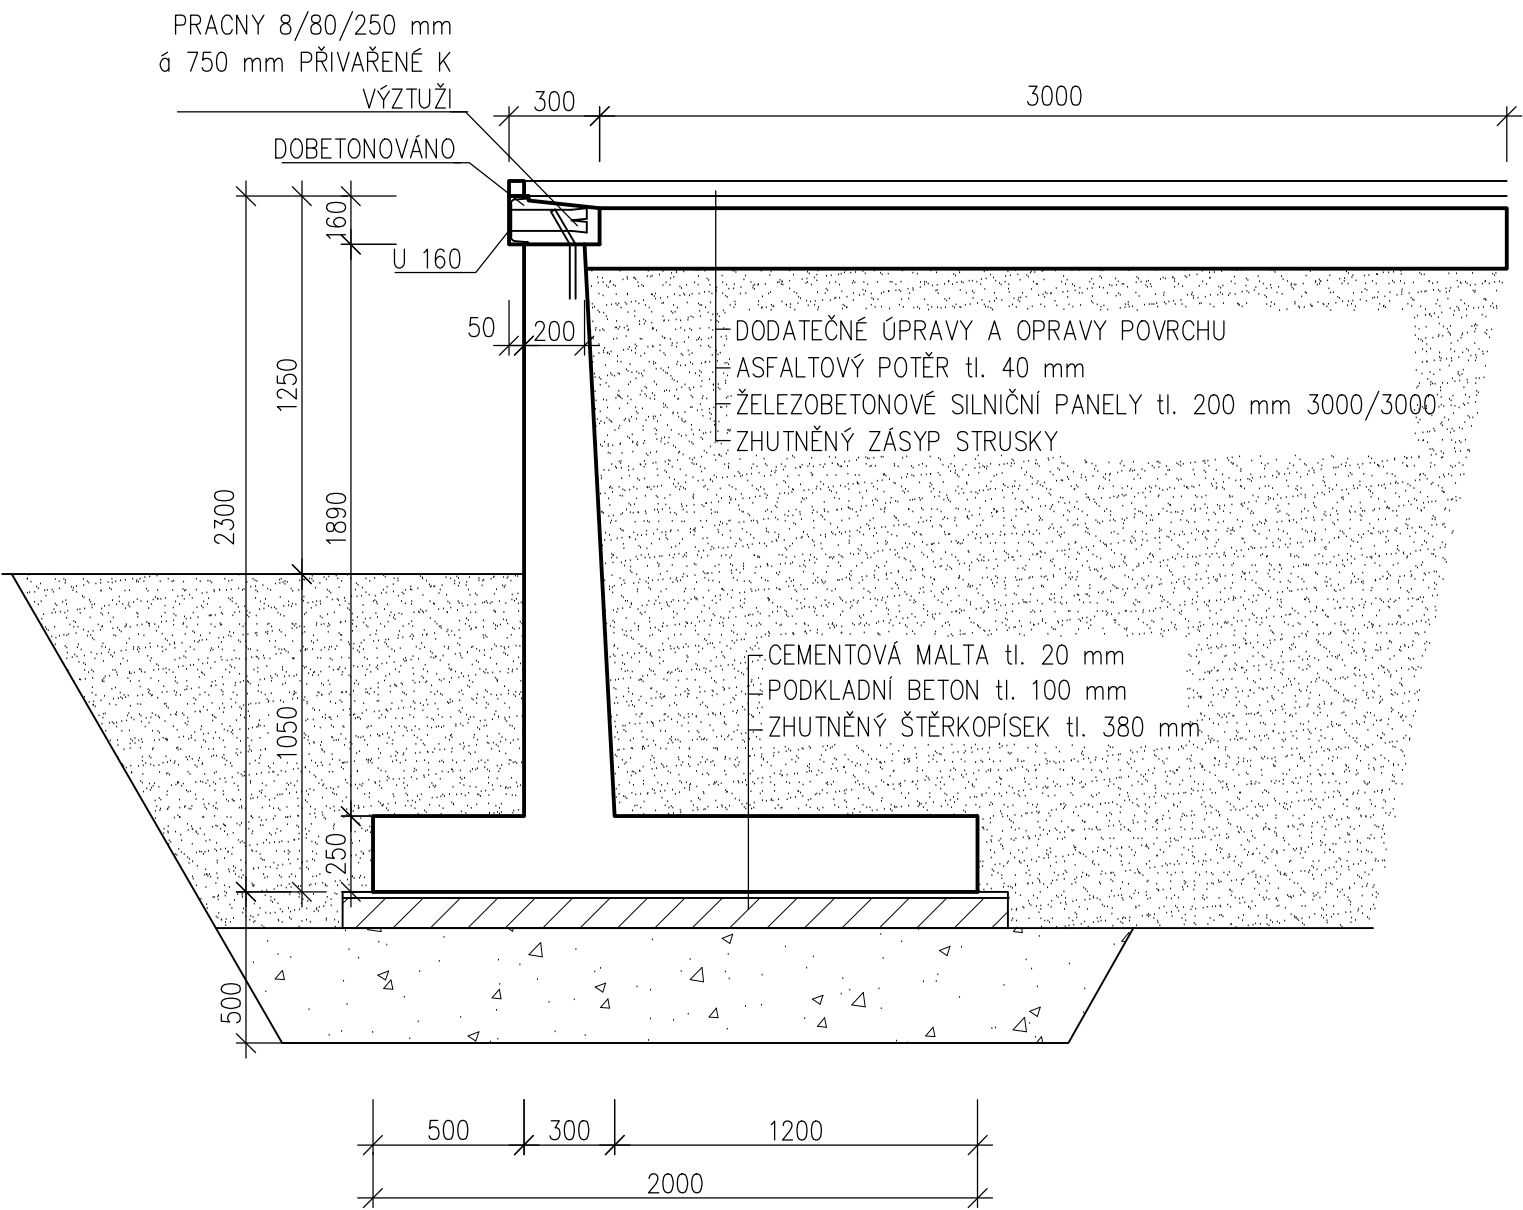

			ČÍSLO SOUPRAVY:
		PO PŘIPOMÍNKOVÉM ŘÍZENÍ	
REVIZE Č.	DATUM	ZMĚNA	



**MORAVIA CONSULT Olomouc a.s.**  
LEGIONÁŘSKÁ 1085/8 , 779 00 Olomouc


tel.: +420 585 570 444  
ID schránky: kjee9md  
e-mail: moravia@moravia.cz  
http://www.moravia.cz

OBJEDNATEL



**Správa železniční dopravní cesty, státní organizace**  
v zastoupení: SŽDC, s.o., Stavební správa východ, Nerudova 1, 772 58 Olomouc

JTSK ±0,000 = 209,39 m n.m. Bpv

<b>PROJEKTOVÁ, INŽENÝRSKÁ A KONZULTAČNÍ ORGANIZACE</b> CERTIFIKÁT ISO 9001 VPÚ DECO PRAHA a.s., PODBABSKÁ 1014/20, 160 00 PRAHA 6 DIČ CZ60193280 www.vpupraha.cz				 <b>ATELIÉR POZEMNÍCH STAVEB</b>	
PROJEKTANT Ing. Jan Polívka	VYPRACOVAL Ing. arch. Z. Rajkovová	KONTROLA Ing. Jan Polívka	HIP Ing. arch. J. Böserlová		
<b>REKONSTRUKCE AREÁLU HZS OSTRAVA</b> SO 10 Rampa Díl A00 – Architektonicko stavební řešení				ČÍSLO ZAKÁZKY 2-0474-00/40	
				DOKUMENTACE DSP-DPS	
<b>Řez: stávající rampa</b>				MĚŘÍTKO 1:25	
				DATUM 02.2018	
OBSAH PŘÍLOHY Řez: stávající rampa				POČET FORMÁTŮ 2 x A4	
				ČÁST E	ČÍSLO PŘÍLOHY 06
				KÓD	

DOKUMENTACI LZE UŽÍVAT POUZE VE SMYSLU PŘÍSLUŠNÉ SMLOUVY O DÍLO. VÝKRES, ČI JEHO ČÁST, MŮŽE BÝT KOPÍROVÁN NEBO JINÝM ZPŮSOBEM ROZŠÍŘOVÁN POUZE PO PŘEDCHOZÍM SOUHLASU VPÚ DECO PRAHA a.s.