

Legenda:

	dopravní koleje
	manipulační koleje
	nesjízdné koleje
	vlečkové koleje
	propustek (stávající/nová konstrukce)
	most
	nadjezd, lávka
	železniční přejezd (stávající/nová technologie)
	komunikace
	vodoteč
	nástupiště
	pozemní objekty
	rekonst. koleje a objekty
	trativod (nový/provizorní)
	dokončené koleje a objekty
	provizorní stavy
	demontáže kolejí a objektů


ZAPRACOVÁNÍ PŘIPOMÍNEK 10/2017

Změna:	Název změny:	Datum:	Provedl:	Podpis:

Investor, objednatel:	 Správa železniční dopravní cesty, státní organizace Dlážďená 1003/7 110 00 Praha 1	kontaktní adresa: Správa železniční dopravní cesty, s.o. Stavební správa západ Sokolovská 1955/278, 190 00 Praha 9
-----------------------	--	---

METROPROJEKT Praha a.s. nám. I. P. Pavlova 2/1786 120 00 Praha 2 generální ředitel: Ing. David Krása tel.: +420 296 154 105 www.metroprojekt.cz info@metroprojekt.cz		Souprava číslo:
---	--	-----------------

HIP:	Podpis:	Název a účel díla:
David Benda		Rekonstrukce ŽST Mikulášovice dolní nádraží
tel.: +420 296 154 333		
Stupeň: Projekt (DSP)		

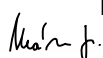Zpracovatelský útvar:	Název části díla:	F F.4
S51 +420 296 154 232	ZÁSADY ORGANIZACE VÝSTAVBY SCHÉMATA ETAPIZACE VÝSTAVBY	
Vedoucí útvaru:	Podpis:	
Ing. Jiří Mára		

Odpovědný projektant:		Podpis:	Název přílohy:							Změna:	
Ing. Miroslav Halama											
Kreslil:		Podpis:								Etapizace výstavby	
Bc. Oldřich Havelka											
Skart. znak:	V20/2038	Datum:	05/2017								
Počet formátů:	7xA4	Měřítko:	schéma	IČD:	17	7059	160	04	00	00	


Současný stav



zast. Vilémov u Šluknova


žst. MIKULÁŠOVICE

zast. Vilémov u Šluknova

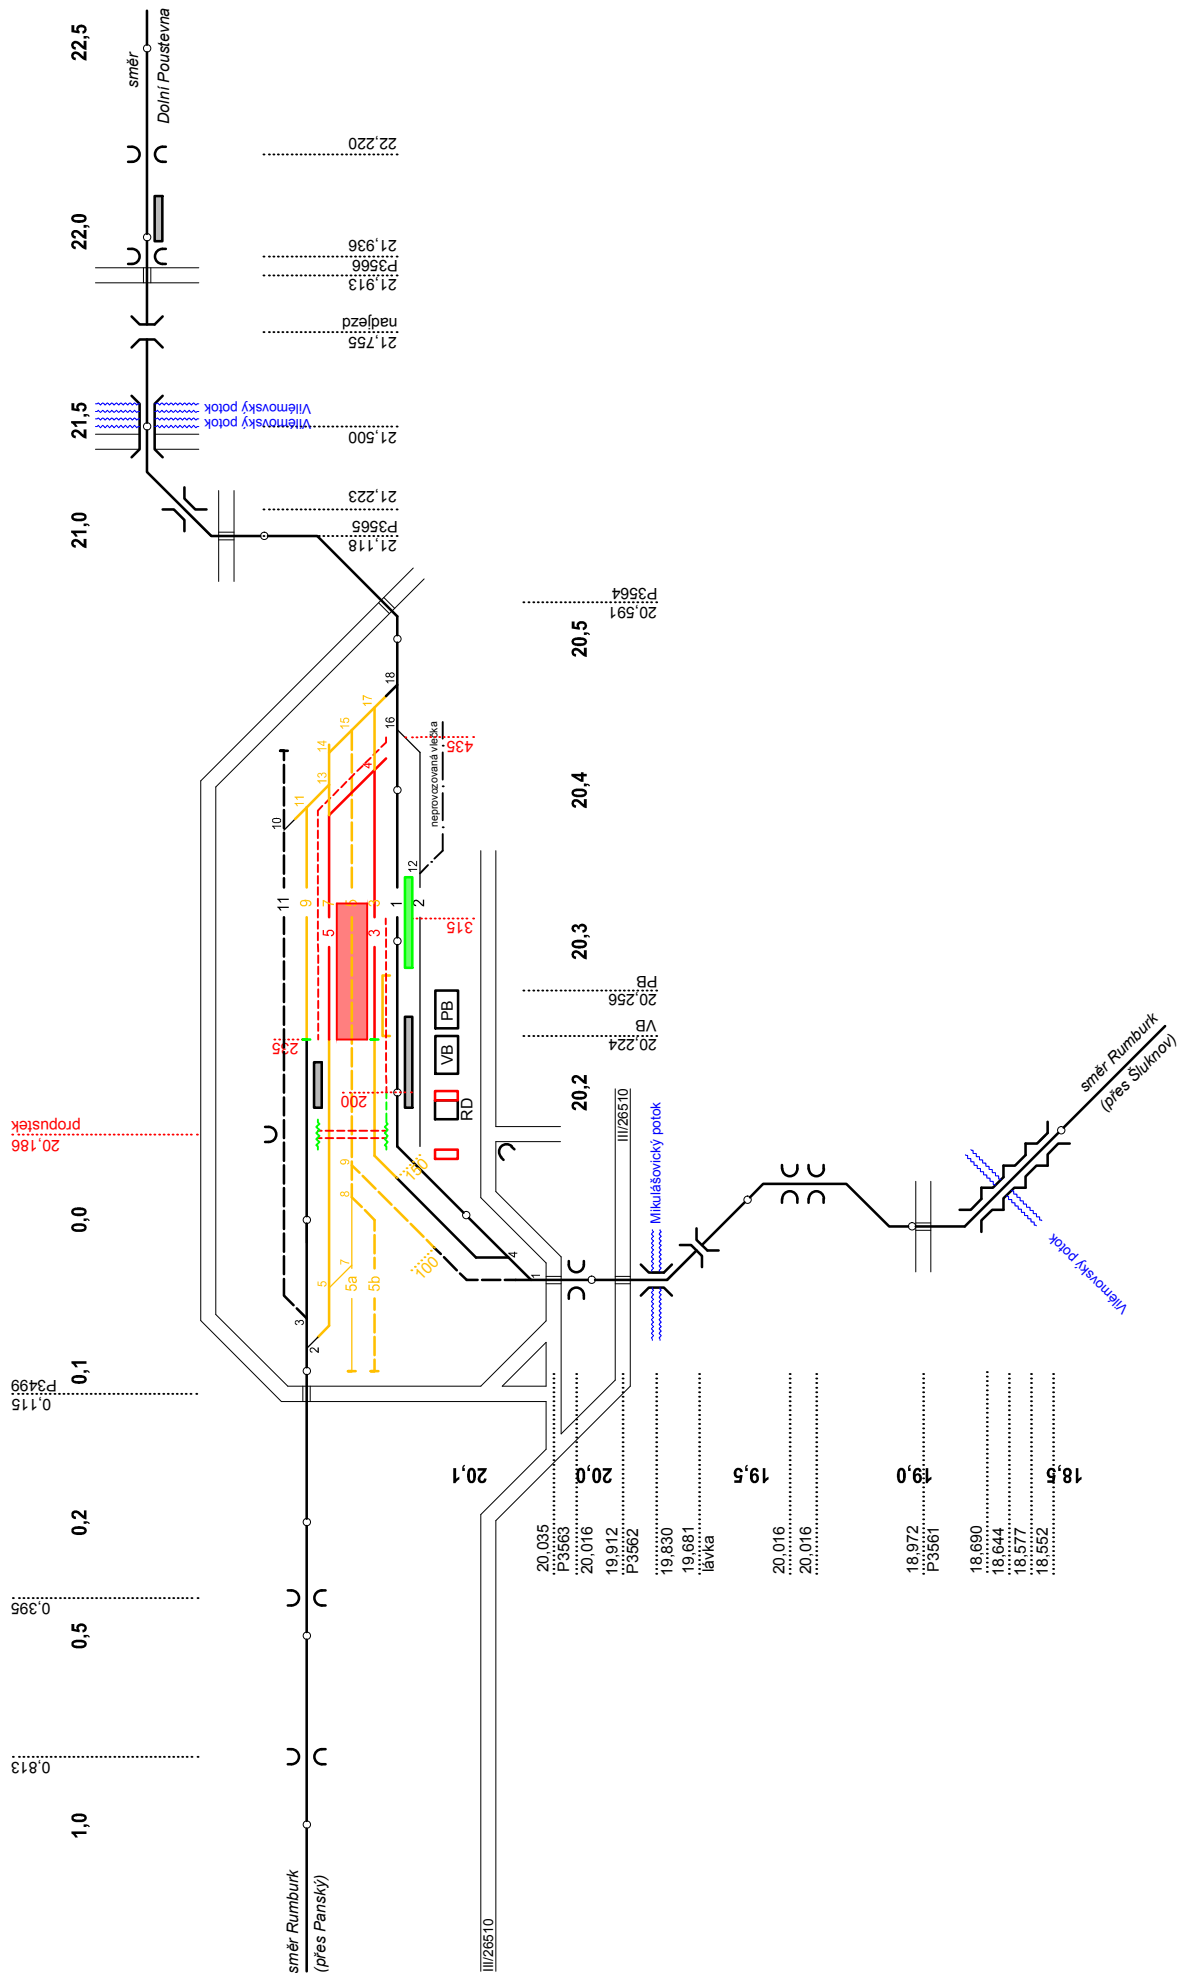

žst. MIKULÁŠOVICE


zast. Vilémov u Šluknova

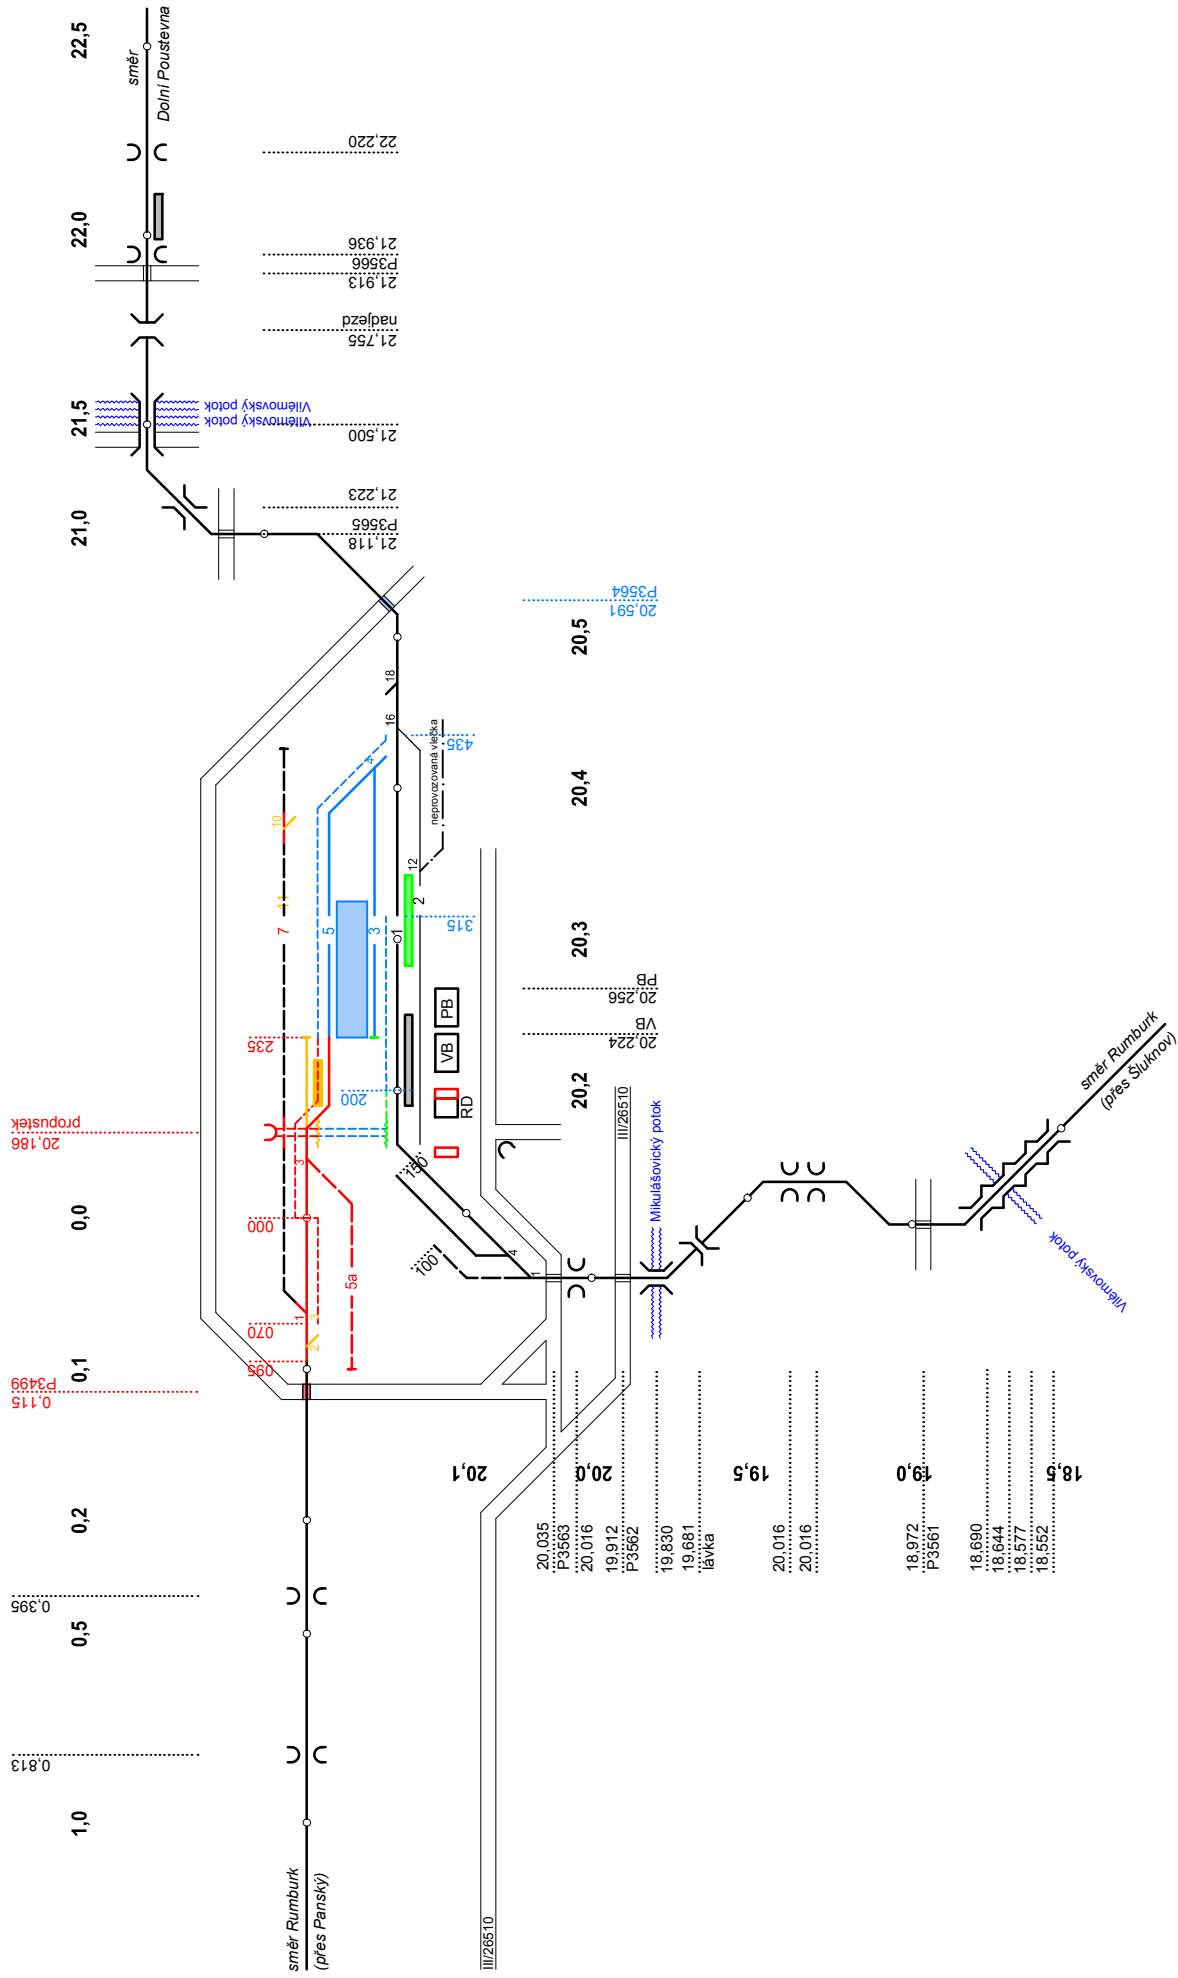

SP3

Žst. MIKULÁŠOVCE


zast. Vilémov u Šluknova

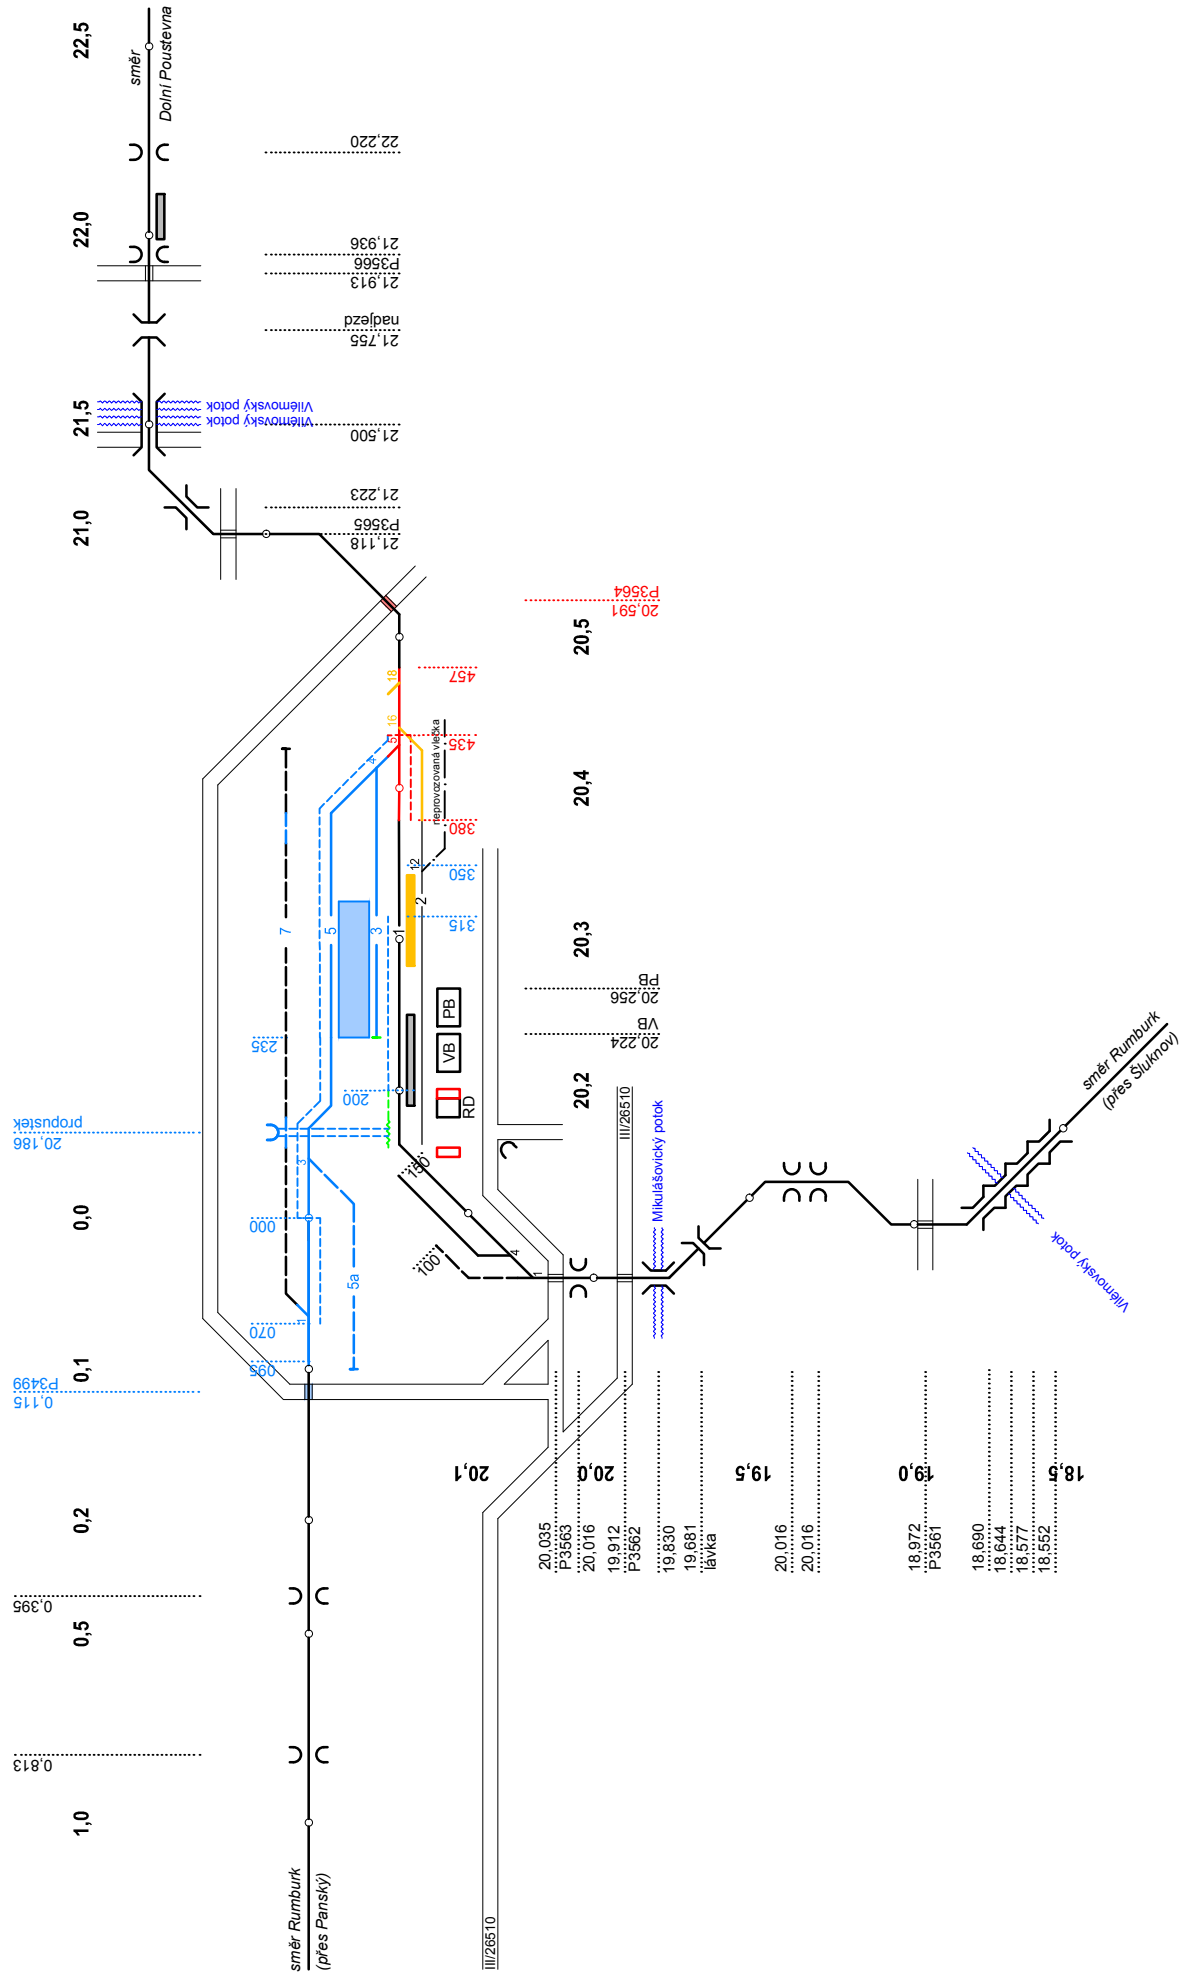


SP4

Žst. MIKULÁŠOVCE

zast. Vilémov u Šluknova

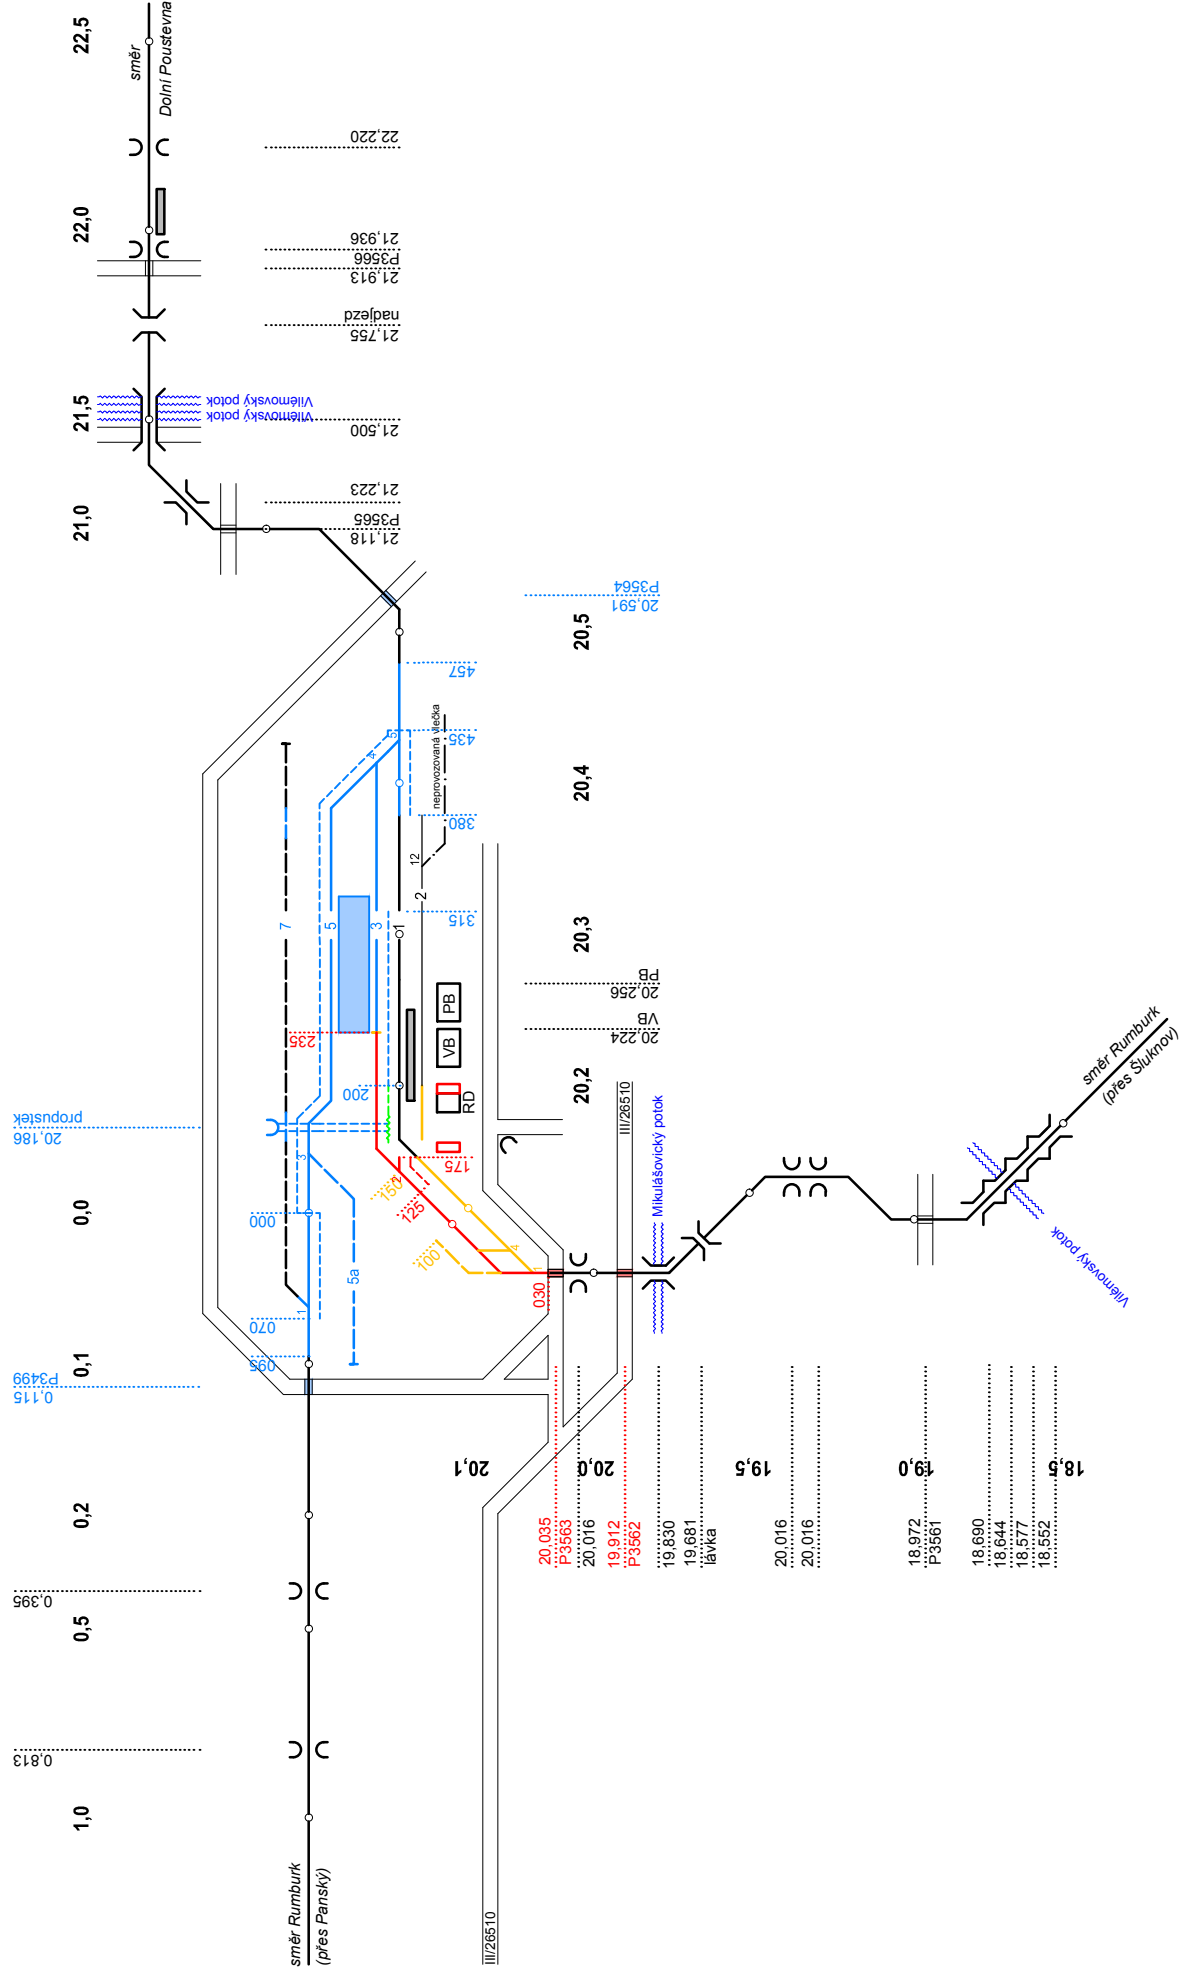

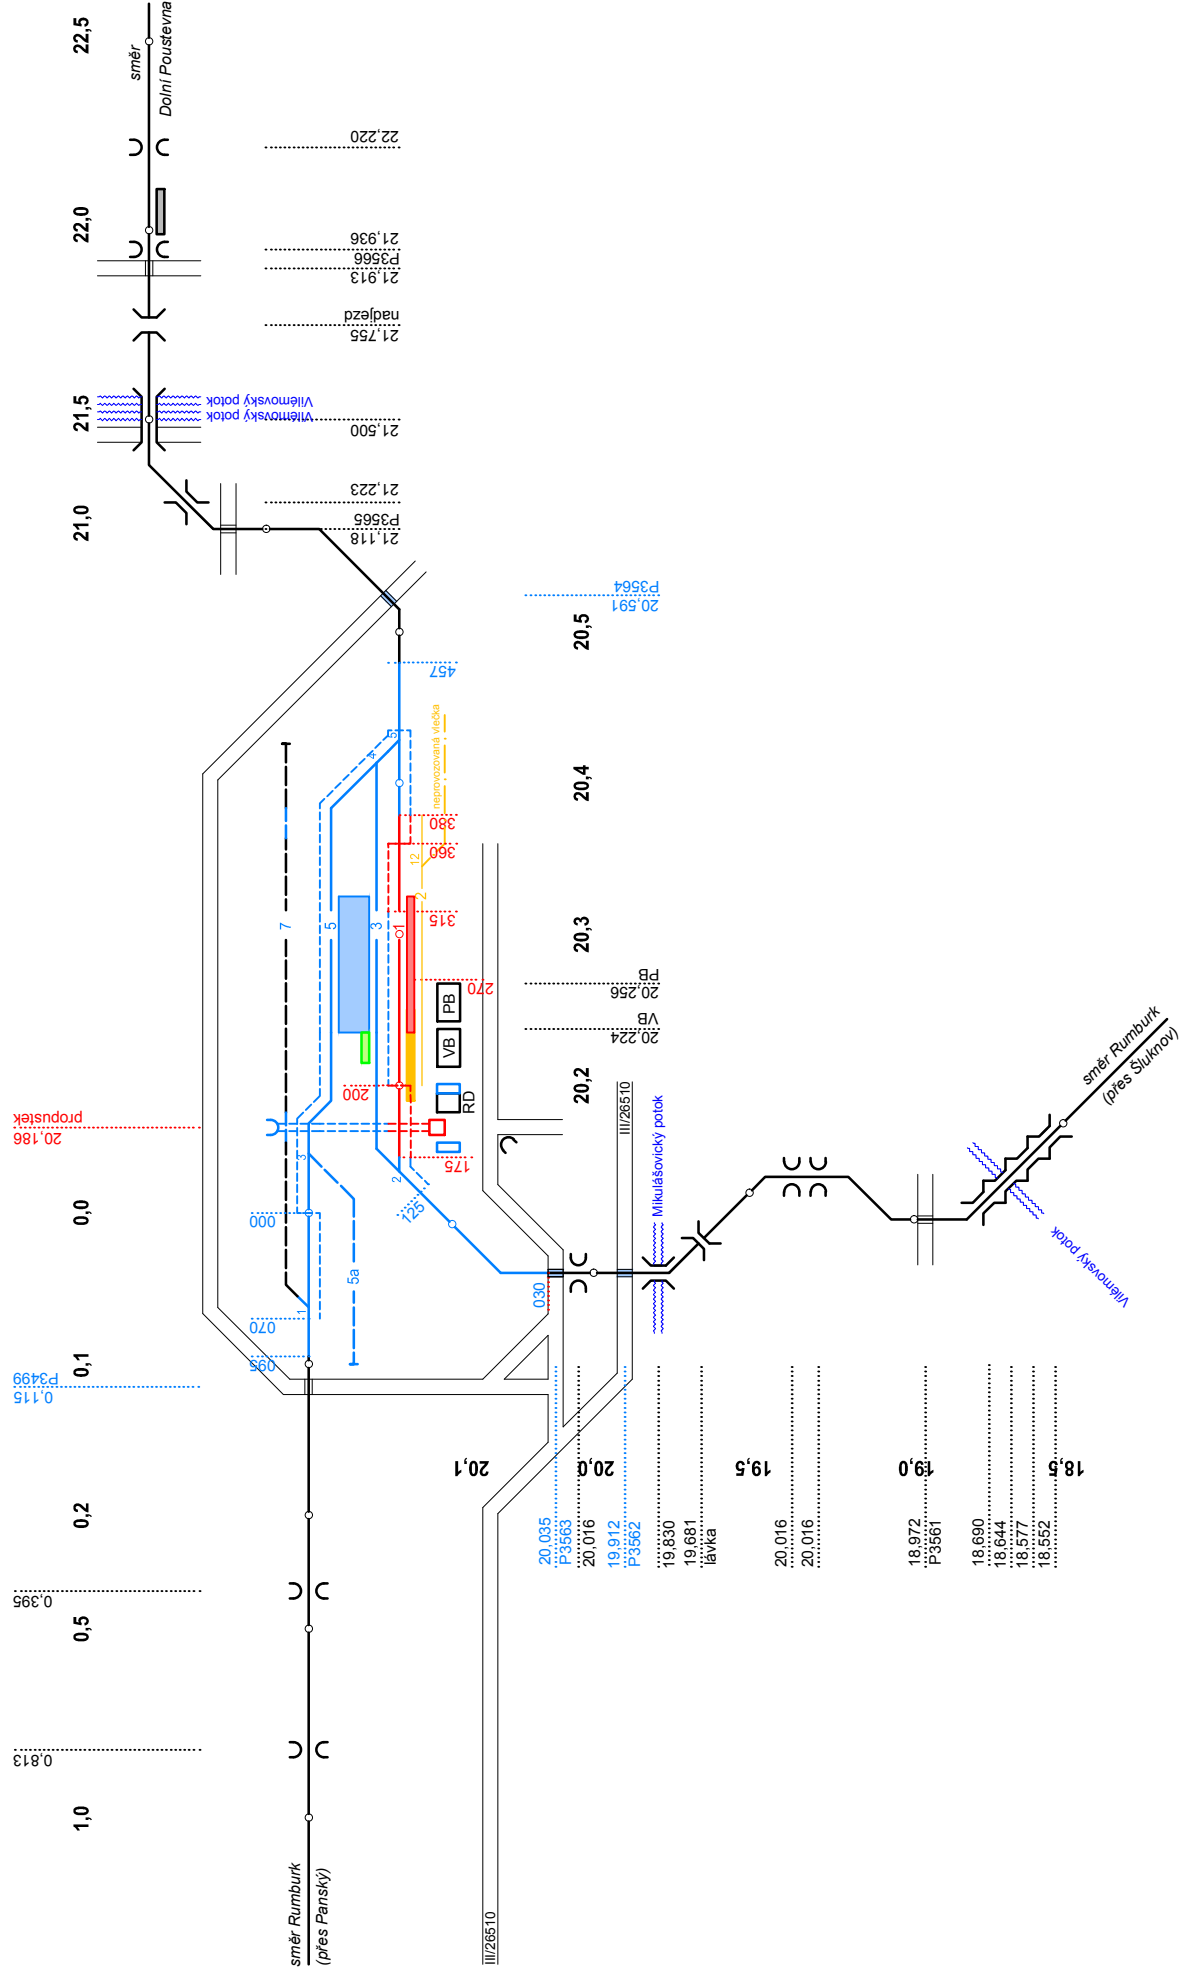

Výhledový stav



zast. Vilémov u Šluknova