PODÉLNÝ PROFIL KOLEJE č.1

MĚŘÍTKO 1:1000/1000

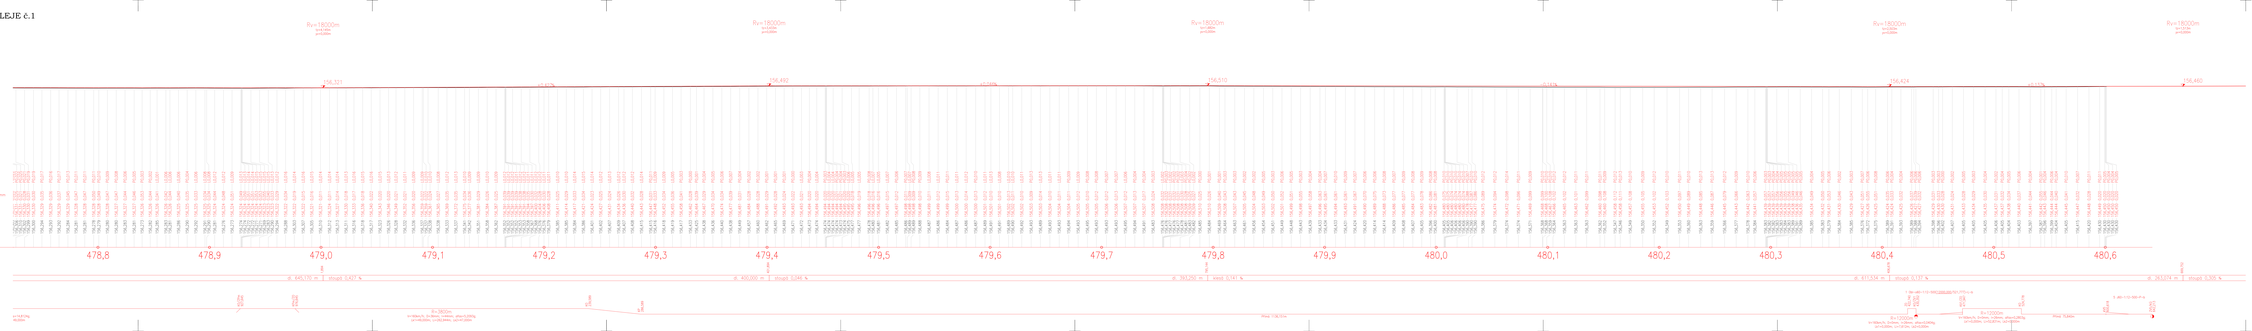

Ochranné dokumentované pomezí v kilometrické poloze

Správa železnic, státní organizace Dlážděná 1003/7 110 00 Praha 1 IČO: 70994226	Organizační složka státu
Projektant:	
Hlavní inženýr projektu:	
Kontrolovал:	
Kontrolovал:	
Kontrolovал