



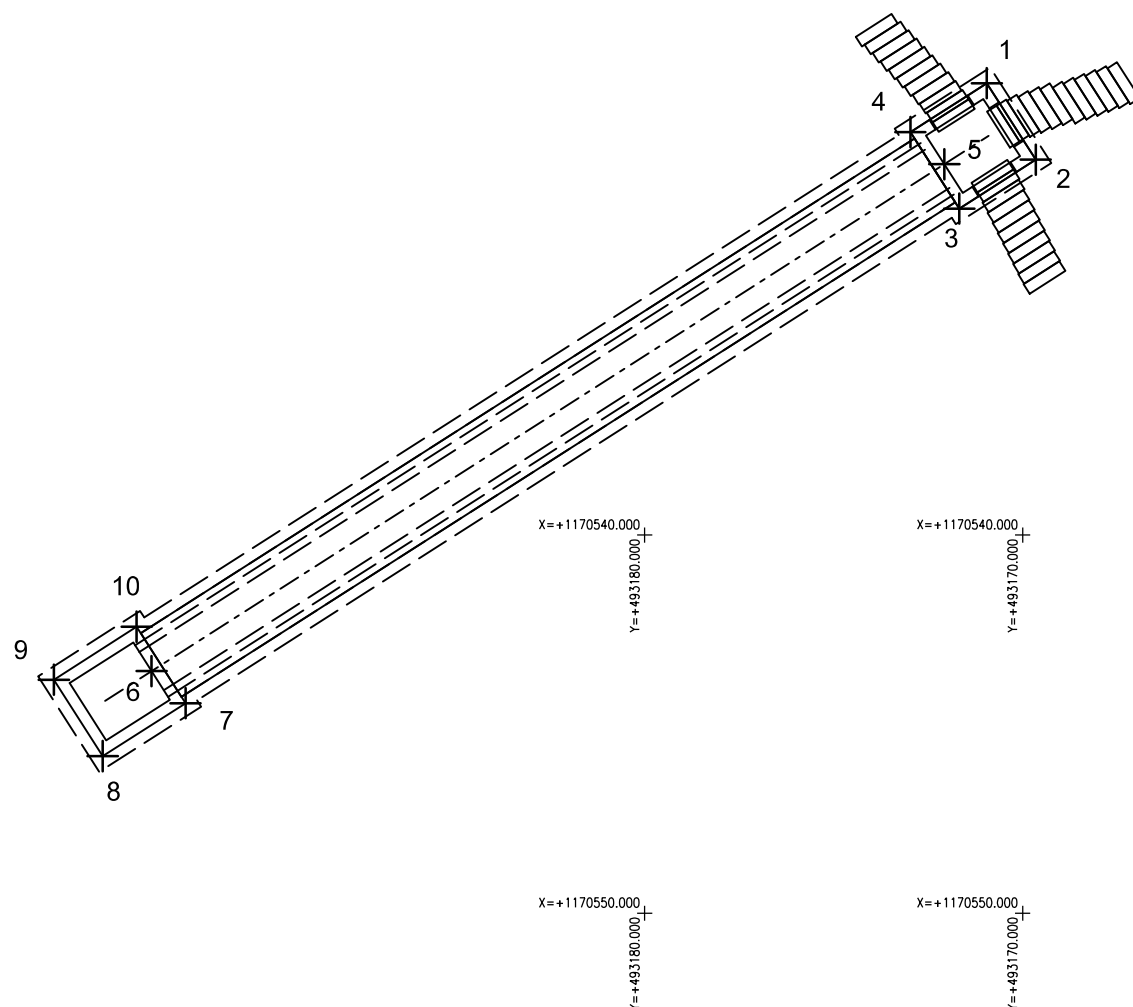

- SOUŘADNICOVÝ SYSTÉM S - JTSK
- VÝŠKOVÝ SYSTÉM BpV
- PRO VYTYČENÍ BUDE POUŽITA PLATNÁ A OVĚŘENÁ VYTYČOVACÍ SÍŤ STAVBY
- PŘESNOST VYTYČENÍ DLE ČSN 730420-1, ČSN 730420-2

BOD	Y	X	Z	POPIS
1	+493170,949	+1170528,051	455,429	dolní roh jímky
2	+493169,656	+1170530,074	455,429	dolní roh jímky
3	+493171,679	+1170531,366	455,429	dolní roh jímky
4	+493172,971	+1170529,344	455,429	dolní roh jímky
5	+493172,072	+1170530,193	455,979	vtok prop. osa
6	+493193,046	+1170543,597	454,734	výtok prop. osa
7	+493192,147	+1170544,447	453,300	dolní roh jímky
8	+493194,338	+1170545,847	453,300	dolní roh jímky
9	+493195,630	+1170543,824	453,300	dolní roh jímky
10	+493193,439	+1170542,424	453,300	dolní roh jímky

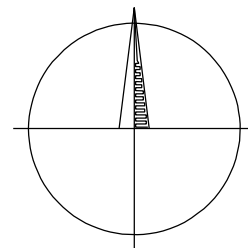

 <div>Spolufinancováno Evropskou unií</div>		<div>Ministerstvo dopravy Státní fond dopravní infrastruktury</div> 	
<div>Orientační schéma:</div> 		<div>Paré:</div> <div>Razítko oprávněné osoby:</div> <div>Podpis: _____ Datum: _____</div>	
Revize:	Datum:	Popis:	Kontroloval:
000	31.01.2025	Definitivní odevzdání dokumentace	Ing. Jiří Malina
Stavebník/Investor:		Správa železnic, státní organizace	
Adresa:		Dlážděná 1003/7, 110 00 Praha 1	
Zástupce investora:		Stavební správa východ	
Adresa:		Nerudova 1, 779 00 Olomouc	
Zhotovitel díla:		MORAVIA CONSULT Olomouc a.s.	
Adresa:		Legionářská 1085/8, 779 00 Olomouc	
Kontakt:		T: +420 585 570 444 E: moravia@moravia.cz	
Zhotovitel objektu:		MORAVIA CONSULT Olomouc a.s.	
Adresa:		Legionářská 1085/8, 779 00 Olomouc	
Kontakt:		T: +420 585 570 444 E: moravia@moravia.cz	
Hlavní projektant (HIP):		Ing. Jiří Malina	Specialista: Ing. Michal Kasaj
Název stavby/akce:		Sanace nestabilního úseku Valašská Polanka - Horní Lideč v km 20,019 - 21,248	Označení investora: S62210016
Název části:		Mosty a propustky	Označení zhotovitele: 24-004-232-U
Název objektu/dílčí části:		Horní Lideč – Vsetín, propustek v km 20,385	Označení části: D.2.1.4
Název přílohy:		Výkresová část	Označení objektu/komplexu: Objekty dle seznamu SO 11-21-0
Název dílčí části přílohy:		Vytyčení	Číslo přílohy: 2. 100
Odpovědný projektant:	Zpracovatel přílohy:	Měřítko: 1:200	Stupeň dokumentace:
Ing. Jiří Malina	Ing. Lucie Pečeňová Matějčičná	Formáty: 2 x A4	DUS
Kraj:	Katastrální území:	TUDU:	Smluvní datum zpracování:
Zlínský	Lidečko [683671]	2362 02	12.03.2025
Označení investora:		Stupeň dokumentace:	Část:
S 6 2 2 1 0 0 1 6 7		- D U S L	- D 2 1 0 4
Objekt:		Podobjekt:	Příloha:
- S O 1 1 2 1 0 1		- X X	- 2 - 1 0 6
Revize:		-	
0 0		0 0	

DOKUMENT LZE UŽÍVAT POUZE VE SMYSLU PŘÍSLUŠNÉ SMLOUVY O DÍLO. ŽÁDNÁ JEHO ČÁST NEMŮŽE BÝT DLE ZÁKONA č.121/2000 Sb. KOPÍROVÁNA NEBO JINAK ROZŠÍŘOVÁNA BEZ SOUHLASU MORAVIA CONSULT OLOMOUC a.s.