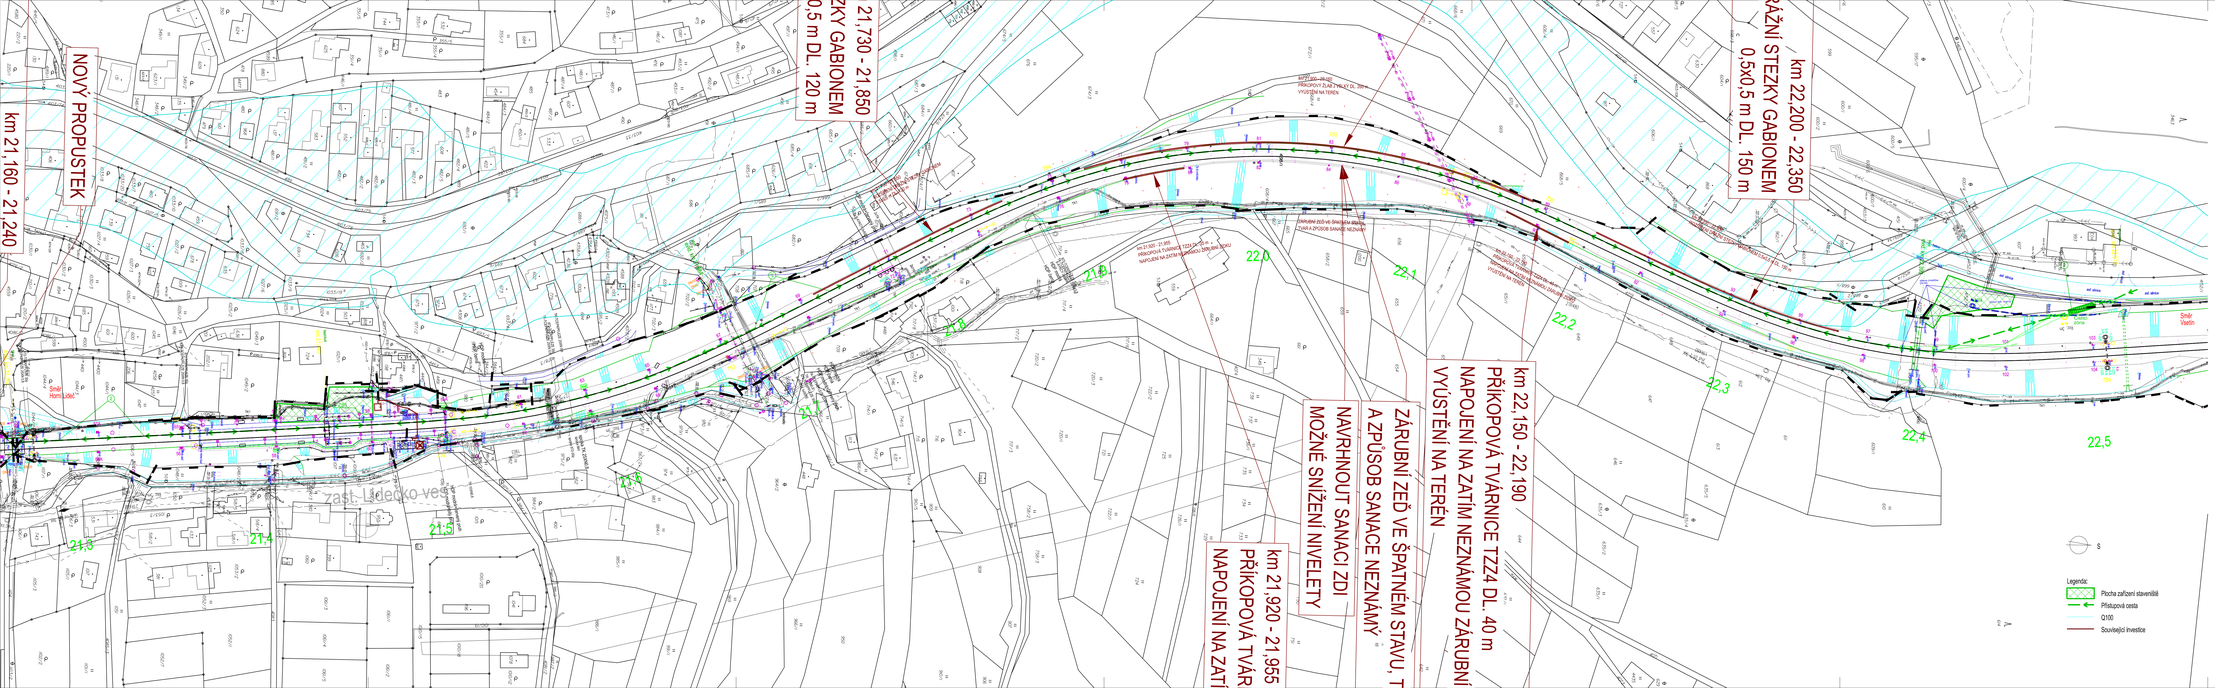

Spolufinancováno Evropskou unií

Ministerstvo dopravy
Státní fond dopravní infrastruktury

Orientační schéma:

Pardubice
Hradec Králové
Ostrava
Olomouc
Zlín
Brno
Jihlava
Praha
Ústí nad Labem
Plzeň
České Budějovice
Karlovy Vary

Plzeň:

Razítko výrobního útvaru:

Podpis:

Datum:

Revize:	Datum:	Popis:	Kontroloval:
000	31.01.2025	Definitivní zabezpečení dokumentace	Ing. Michal Kaleš

Stavebník/Investor:	**Správa železnic, státní organizace**	SPRÁVA ŽELEZNIC
Adresa:	Dlážděná 1003/7, 110 00 Praha 1	
Zástupce investora:	Stavební správa východ	
Adresa:	Nerudova 1, 779 00 Olomouc	

Zhotovitel díla:	**MORAVIA CONSULT Olomouc a.s.**	MCO
Adresa:	Legionářská 1085/8, 779 00 Olomouc	
Kontakt:	T: +420 585 570 444 E: moravia@moravia.cz	
Zhotovitel objektu:	**MORAVIA CONSULT Olomouc a.s.**	MCO
Adresa:	Legionářská 1085/8, 779 00 Olomouc	
Kontakt:	T: +420 585 570 444 E: moravia@moravia.cz	
Hlavní projektant (HIP):	Ing. Jiří Malina	Specialista: -

Název stavby/akce:	**Sanace nestabilního úseku Valašská Polanka - Horní Lideč v km 20,019 21,248**		Označení investora: 5922100167
			Označení zhotovitele: 24-004-232-UB
Název části:	Souhrnná technická zpráva		Označení části: **B**
Název objektu/dílčí části:	**Zásady organizace výstavby**		Označení objektu/kompletu: **B.8**
Název přílohy:	**Situace zařízení staveniště**		Číslo přílohy: **2. 003**
Název dílčí části přílohy:	**Km 21,3–22,5**		
Odpovědný projektant:	Zpracovatel přílohy:	Měřítko: 1:1000	Stupeň dokumentace: **DUSL+PDPS**
Ing. Petr Čech	Ing. Petr Čech	Formáty: 14 A4	
Kraj:	Katastrální území:	TUDU:	Smluvní datum dokončení: **12.03.2025**
Zlínský	Lideč [683671]	2362 02	

Stupeň dokumentace: DUSL+PDPS Měřítko: 1:1000 Formát: 14 A4 Datum: 12.03.2025
DOKUMENT JE CHRÁNĚN PODLE VŠ ZÁKONŮ O PRÁVU AUTORSKÉM A PRÁVECH SOUVISEJÍCÍCH S PRÁVEM AUTORSKÝM. NELZE JEJ KOPÍROVAT NEBO JINAK REPRODUKOVAT BEZ PŘEDCHOZÍHO SOUHLASU AUTORA.