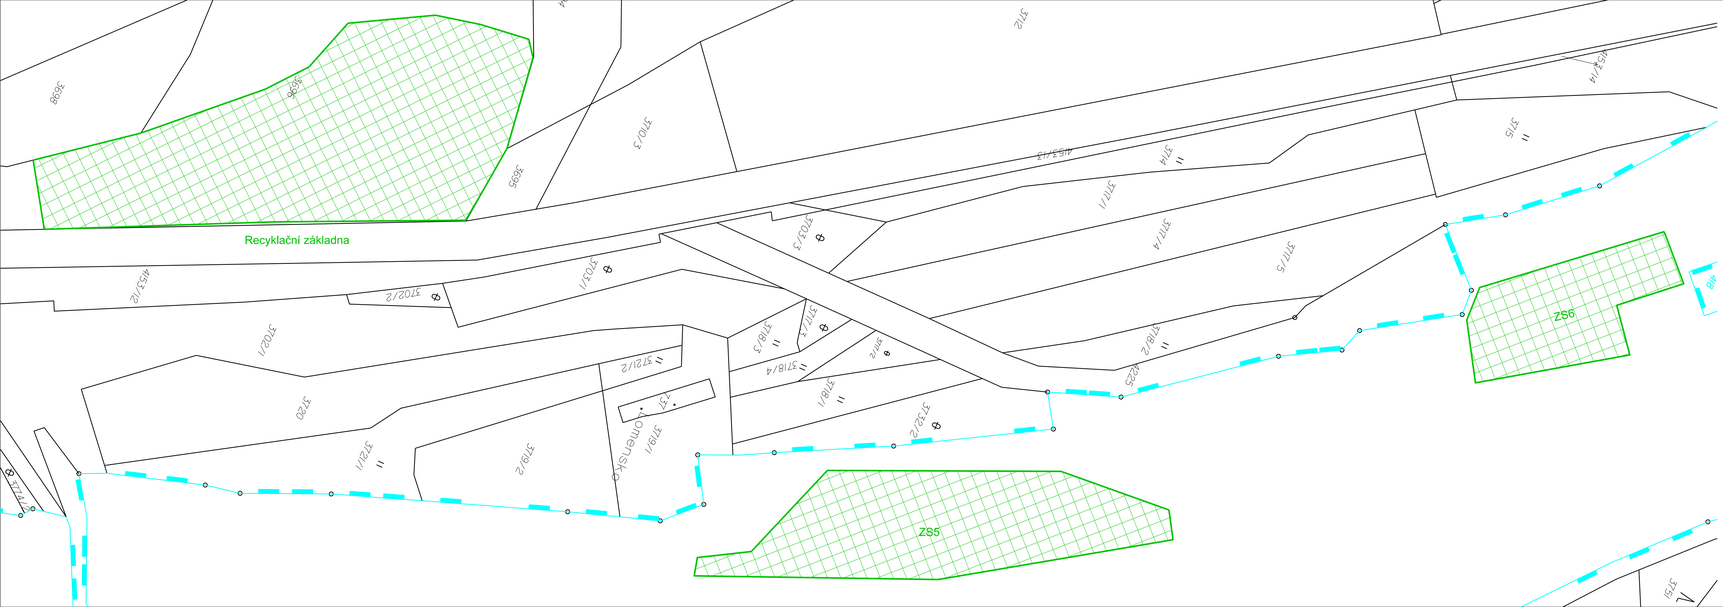

Legenda:

- stávající hranice pozemku dráhy (SŽ s.o.)
- stávající hranice katastrální mapy
- zařízení staveniště

S

Spolufinancováno Evropskou unií

Ministerstvo dopravy
Státní fond dopravní infrastruktury

Orientační schéma:

Parcel:

Razítko oprávněné osoby:

Ing. Michal Kasaj
Autorizovaný inženýr pro dopravní stavby
ČKAIT - 1002224

Podpis: Datum:

Revize:	Datum:	Popis:	Kontrolovál:
000	31.01.2025	Definitivní odevzdání dokumentace	Ing. Michal Kasaj

Stavebník/investor:	**Správa železnic, státní organizace**
Adresa:	Dlážděná 1003/7, 110 00 Praha 1
Zástupce investora:	Stavební správa východ
Adresa:	Nerudova 1, 779 00 Olomouc

SPRÁVA ŽELEZNIC

Zhotovitel díla:	**MORAVIA CONSULT Olomouc a.s.**
Adresa:	Legionářská 1085/8, 779 00 Olomouc
Kontakt:	T: +420 585 570 444 E: moravia@moravia.cz
Zhotovitel objektu:	**MORAVIA CONSULT Olomouc a.s.**
Adresa:	Legionářská 1085/8, 779 00 Olomouc
Kontakt:	T: +420 585 570 444 E: moravia@moravia.cz
Hlavní projektant (HIP):	Ing. Jiří Malina — Specialista: Ing. Michal Kasaj

MCO

Název stavby/akce:	**Sanace nestabilního úseku Valašská Polanka - Horní Lideč v km 20,019 - 21,248**		Označení investora: SŽ2210016? Označení zhotovitele: 24-004-232-US
Název části:	Situační výkresy		Označení části: **C.2**
Název objektu/úŠO části:	**Katastrální situační výkres**		Označení objektu/komplexu: -
Název přílohy:	-		Číslo přílohy: **2. 025**
Název části přílohy:	**5. část**		
Odpovědný projektant: Ing. Michal Kasaj	Zpracovatel přílohy: Ing. Michal Kasaj	Měřítko: 1:500 Formáty: 5xA4	Stupeň dokumentace: **DUSL+PDPS**
Kraj: Zlínský	Katastrální území: Lidečko [683671]	TUDU: 2362 02	Smluvní datum zpracování: **12.03.2025**

Podpisový vzorec | Datum | Podpis | Razítko

DOKUMENT JE CHRÁNĚN POUZE AUTORSKÝM PRÁVEM DRUŽSTVA ČLS, ŽÁDNÁ JINÁ ČÁST NEBUDE BEZ PÍSEMNÉHO SOUHLASU AUTORA OSOBNĚ NEBO JINOU KOZEBRANÁ NEBO JINAK KOPÍROVÁNA NEBO ŠÍŘENA NEPOVOLENÝM ZPŮSOBEM.