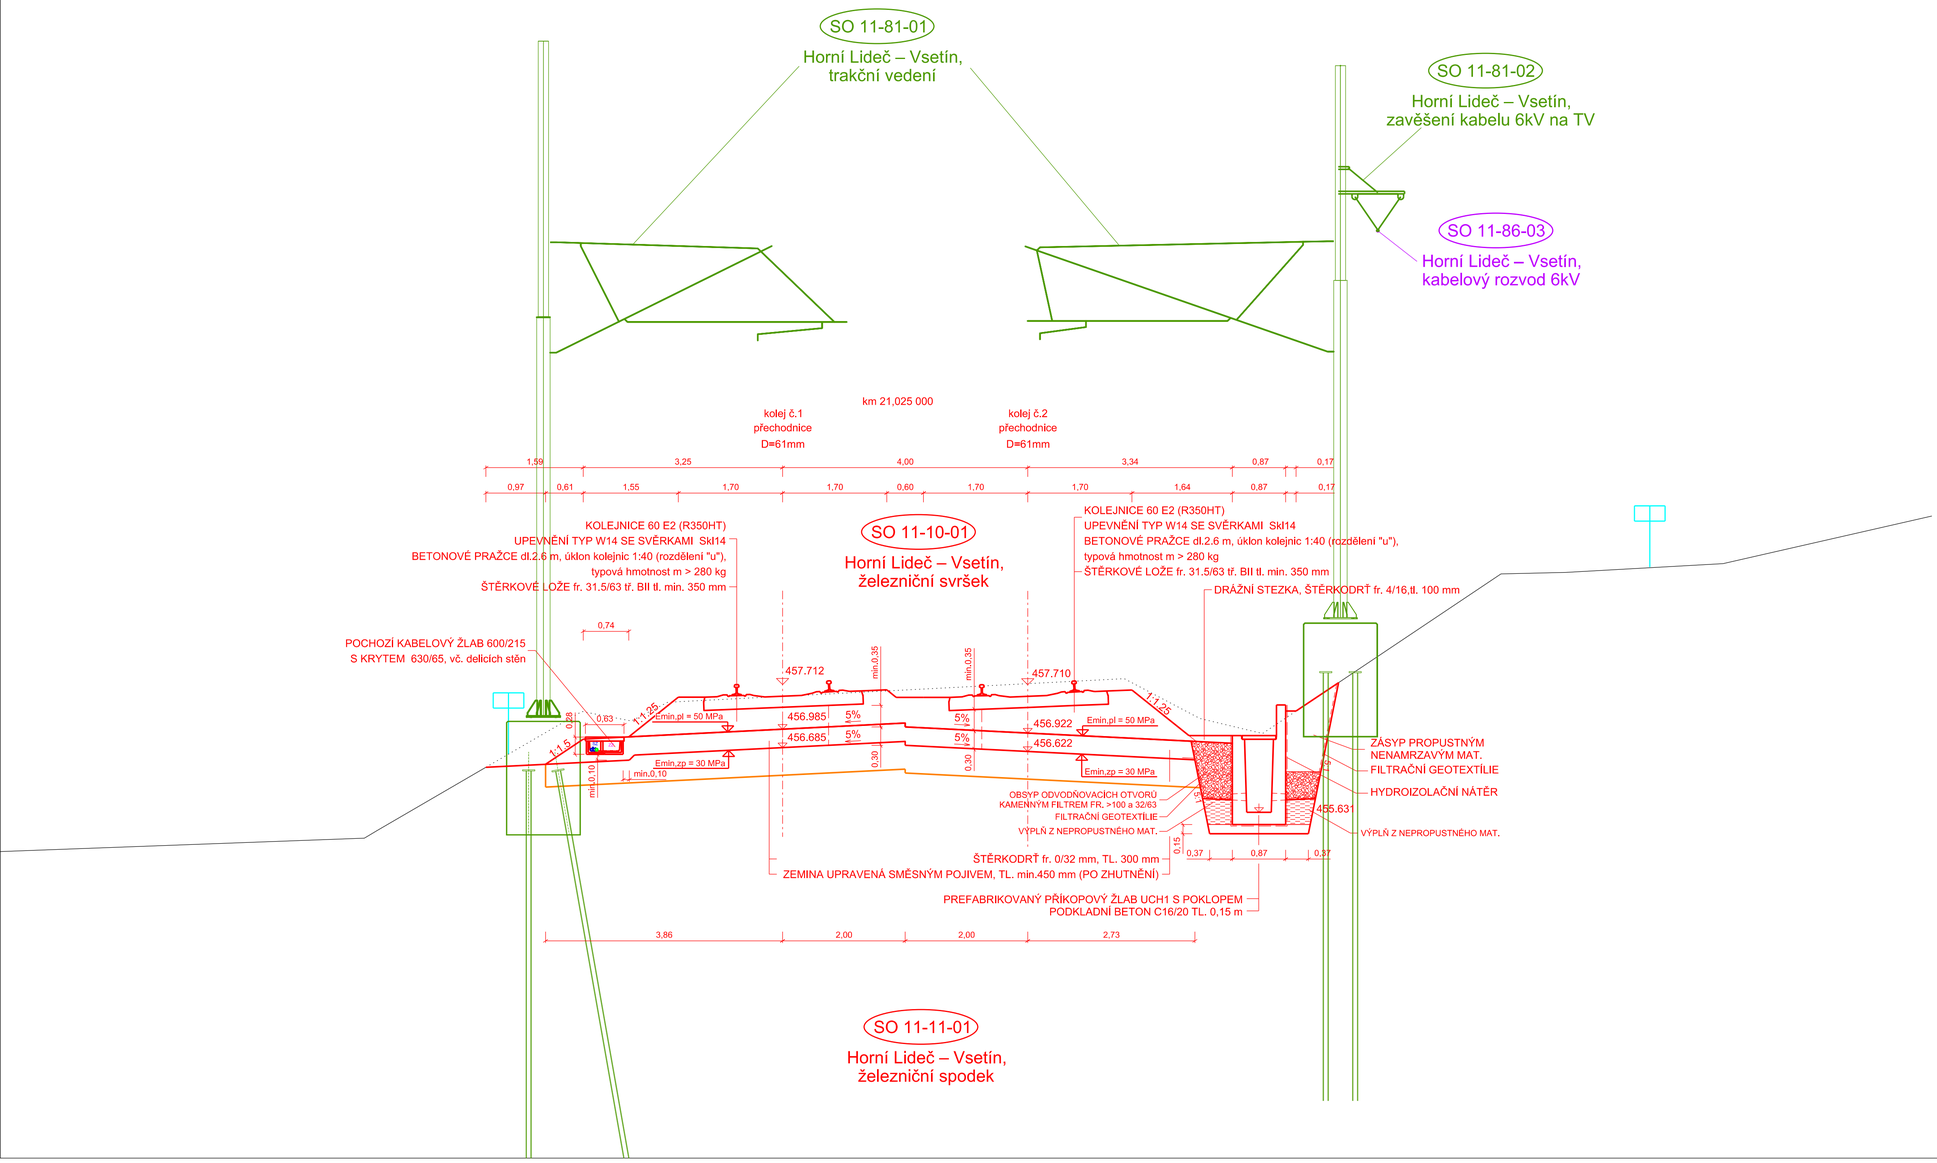


Spolufinancováno Evropskou unií

Ministerstvo dopravy
Státní fond dopravní infrastruktury

Orientační schéma:

Paré:

Razítko oprávněné osoby:

Ing. MICHAL KASAJ autorizovaný inženýr pro dopravní stavby ČKAIT - 1302260

Podpis: Datum:

| Revize: | Datum: | Popis: | Kontroloval: |
|---|---|---|---|
| 000 | 31.01.2025 | Definitivní odevzdání dokumentace | Ing. Michal Kasaj |
| | | | |
| | | | |
| | | | |
| | | | |

| | |
|---|---|
| Stavebník/Investor: | **Správa železnic, státní organizace** |
| Adresa: | Dlážděná 1003/7, 110 00 Praha 1 |
| Zástupce investora: | Stavební správa východ |
| Adresa: | Nerudova 1, 779 00 Olomouc |

SPRÁVA ŽELEZNIC

| | |
|---|---|
| Zhotovitel díla: | **MORAVIA CONSULT Olomouc a.s.** |
| Adresa:<br>Kontakt: | Legionářská 1085/8, 779 00 Olomouc<br>T: +420 585 570 444<br>E: moravia@moravia.cz |
| Zhotovitel objektu: | **MORAVIA CONSULT Olomouc a.s.** |
| Adresa:<br>Kontakt: | Legionářská 1085/8, 779 00 Olomouc<br>T: +420 585 570 444<br>E: moravia@moravia.cz |
| Hlavní projektant (HIP): | Ing. Jiří Malina |
| Specialista: | Ing. Michal Kasaj |

| | | | |
|---|---|---|---|
| Název stavby/akce: | **Sanace nestabilního úseku Valašská Polanka - Horní Lideč v km 20,019 - 21,248** | | Označení investora: S622100167 |
| | | | Označení zhotovitele: 24-004-232-US |
| Název části: | Kolejový svršek a spodek | | Označení části: **D.2.1.1** |
| Název objektu/dílčí části: | **Horní Lideč – Vsetín, železniční svršek a spodek** | | Označení objektu/komplexu: **Objekty dle seznamu** SK 00-00-02 |
| Název přílohy:<br>Název dílčí části přílohy: | **Vzorový příčný řez v km 20,950 000**<br>**-** | | Číslo přílohy: **2. 038** |
| Odpovědný projektant: Ing. Michal Kasaj | Zpracovatel přílohy: Ing. Michal Kasaj | Měřítko: 1:50<br>Formáty: 8xA4 | Stupeň dokumentace: **DUSL+PDPS** |
| Kraj: Zlínský | Katastrální území: Lídečko [683671] | TUDU: 2362 02 | Smluvní datum zpracování: **12.03.2025** |

Označení investora: S622100167 | Stupeň dokumentace: PDPS | Část: D.2.1.0 | Objekt: SK 00 00 00 02 | Podobjekt: XX | Příloha: 2.038 | Revize: 000

DOKUMENT LZE UŽÍVAT POUZE VE SMYSLU PŘÍSLUŠNÉ SMLOUVY O DÍLO, ŽÁDNÁ JEHO ČÁST NEMŮŽE BÝT DLE ZÁKONA Č.121/2000 SB. KOPÍROVÁNA NEBO JINAK ROZŠIŘOVÁNA BEZ SOUHLASU MORAVIA CONSULT Olomouc a.s.