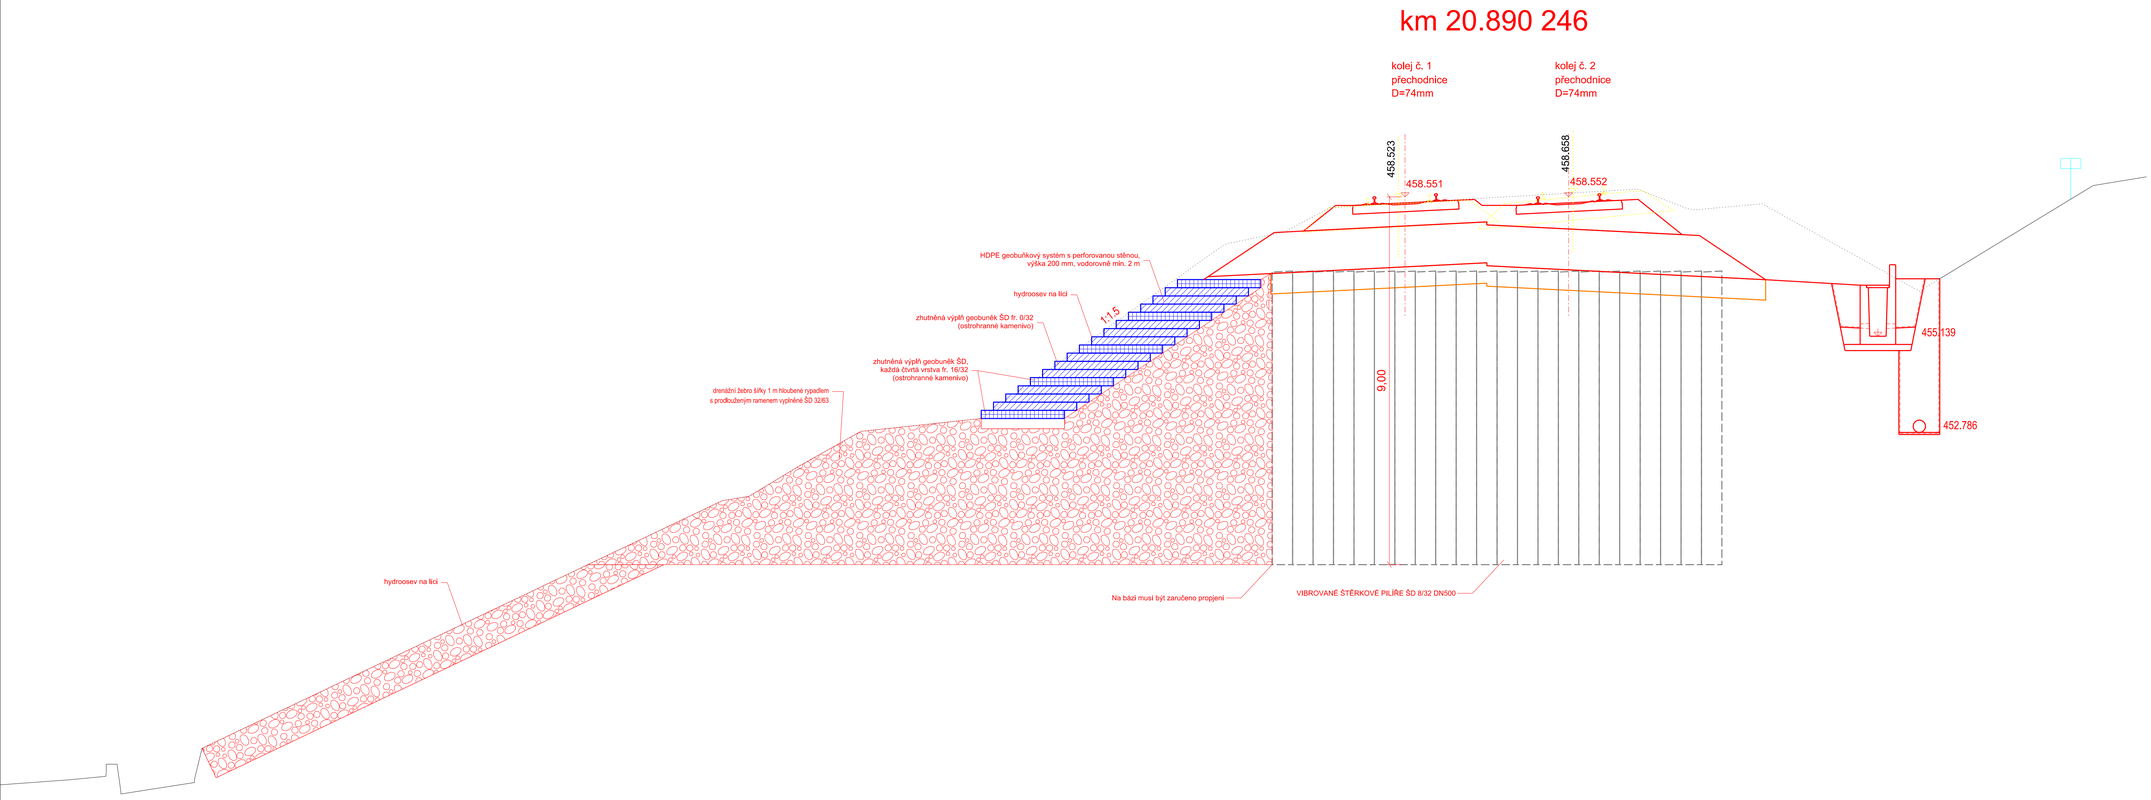


Spolufinancováno Evropskou unií

Ministerstvo dopravy
Státní fond dopravní infrastruktury

Orientační schéma:

Paré:

Razítko oprávněné osoby:

Podpis: Datum:

| Revize: | Datum: | Popis: | Kontroloval: |
|---|---|---|---|
| 000 | 31.01.2025 | Definitivní odevzdání dokumentace | Ing. Michal Kasaj |
| | | | |
| | | | |
| | | | |
| | | | |

| | |
|---|---|
| Stavebník/Investor: | **Správa železnic, státní organizace** |
| Adresa: | Dlážděná 1003/7, 110 00 Praha 1 |
| Zástupce investora: | Stavební správa východ |
| Adresa: | Nerudova 1, 779 00 Olomouc |

SPRÁVA ŽELEZNIC

| | |
|---|---|
| Zhotovitel díla: | **MORAVIA CONSULT Olomouc a.s.** |
| Adresa: | Legionářská 1085/8, 779 00 Olomouc |
| Kontakt: | T: +420 585 570 444<br>E: moravia@moravia.cz |
| Zhotovitel objektu: | **MORAVIA CONSULT Olomouc a.s.** |
| Adresa: | Legionářská 1085/8, 779 00 Olomouc |
| Kontakt: | T: +420 585 570 444<br>E: moravia@moravia.cz |
| Hlavní projektant (HIP): | Ing. Jiří Malina — Specialista: Ing. Michal Kasaj |

| | | | |
|---|---|---|---|
| Název stavby/akce: | **Sanace nestabilního úseku Valašská Polanka - Horní Lideč v km 20,019 - 21,248** | | Označení investora: 5622100167 |
| | | | Označení zhotovitele: 24-004-232-LIS |
| Název části: | Kolejový svršek a spodek | | Označení části: **D.2.1.1** |
| Název objektu/dílčí části: | **Horní Lideč – Vsetín, železniční svršek a spodek** | | Označení objektu/komplexu: **Objekty dle seznamu** SK SO+DS-02 |
| Název přílohy: | **Drenážní žebro v km 20,890** | | Číslo přílohy: **2. 094** |
| Název dílčí části přílohy: | - | | |
| Odpovědný projektant: | Zpracovatel přílohy: | Měřítko: 1:50 | Stupeň dokumentace: **DUSL+PDPS** |
| Ing. Michal Kasaj | Ing. Michal Kasaj | Formáty: 12xA4 | |
| Kraj: | Katastrální území: | TUDU: | Smluvní datum zpracování: |
| Zlínský | Lidečko [683671] | 2362.02 | **12.03.2025** |

| Číslo / revize | Stupeň dokumentace | Část | Hlava | Podskupina | Druh | Číslo | Revize |
|---|---|---|---|---|---|---|---|
| 0 0 0 | 2 | 0 | 0 | 0 | 2 | 0 9 4 | 0 0 |

DOKUMENT JE DŮVERNÝ POUZE VE SMYSLU PŘÍSLUŠNÉ OBLIGACE (BLÍZKÝ ZÁKON JEHO ČÁST NEBO ŽÁDNÝ BYT DLE ZÁKONA č. 121/2000 Sb. KOPÍROVÁNÍ NEBO JINÁ NEOPRÁVNĚNÁ BEZ SOUHLASU MORAVIA CONSULT Olomouc a.s.