




SO 11-21-01 Horní Lideč – Vsetín, propustek v km 20,385
PŮDORYS
M 1:100

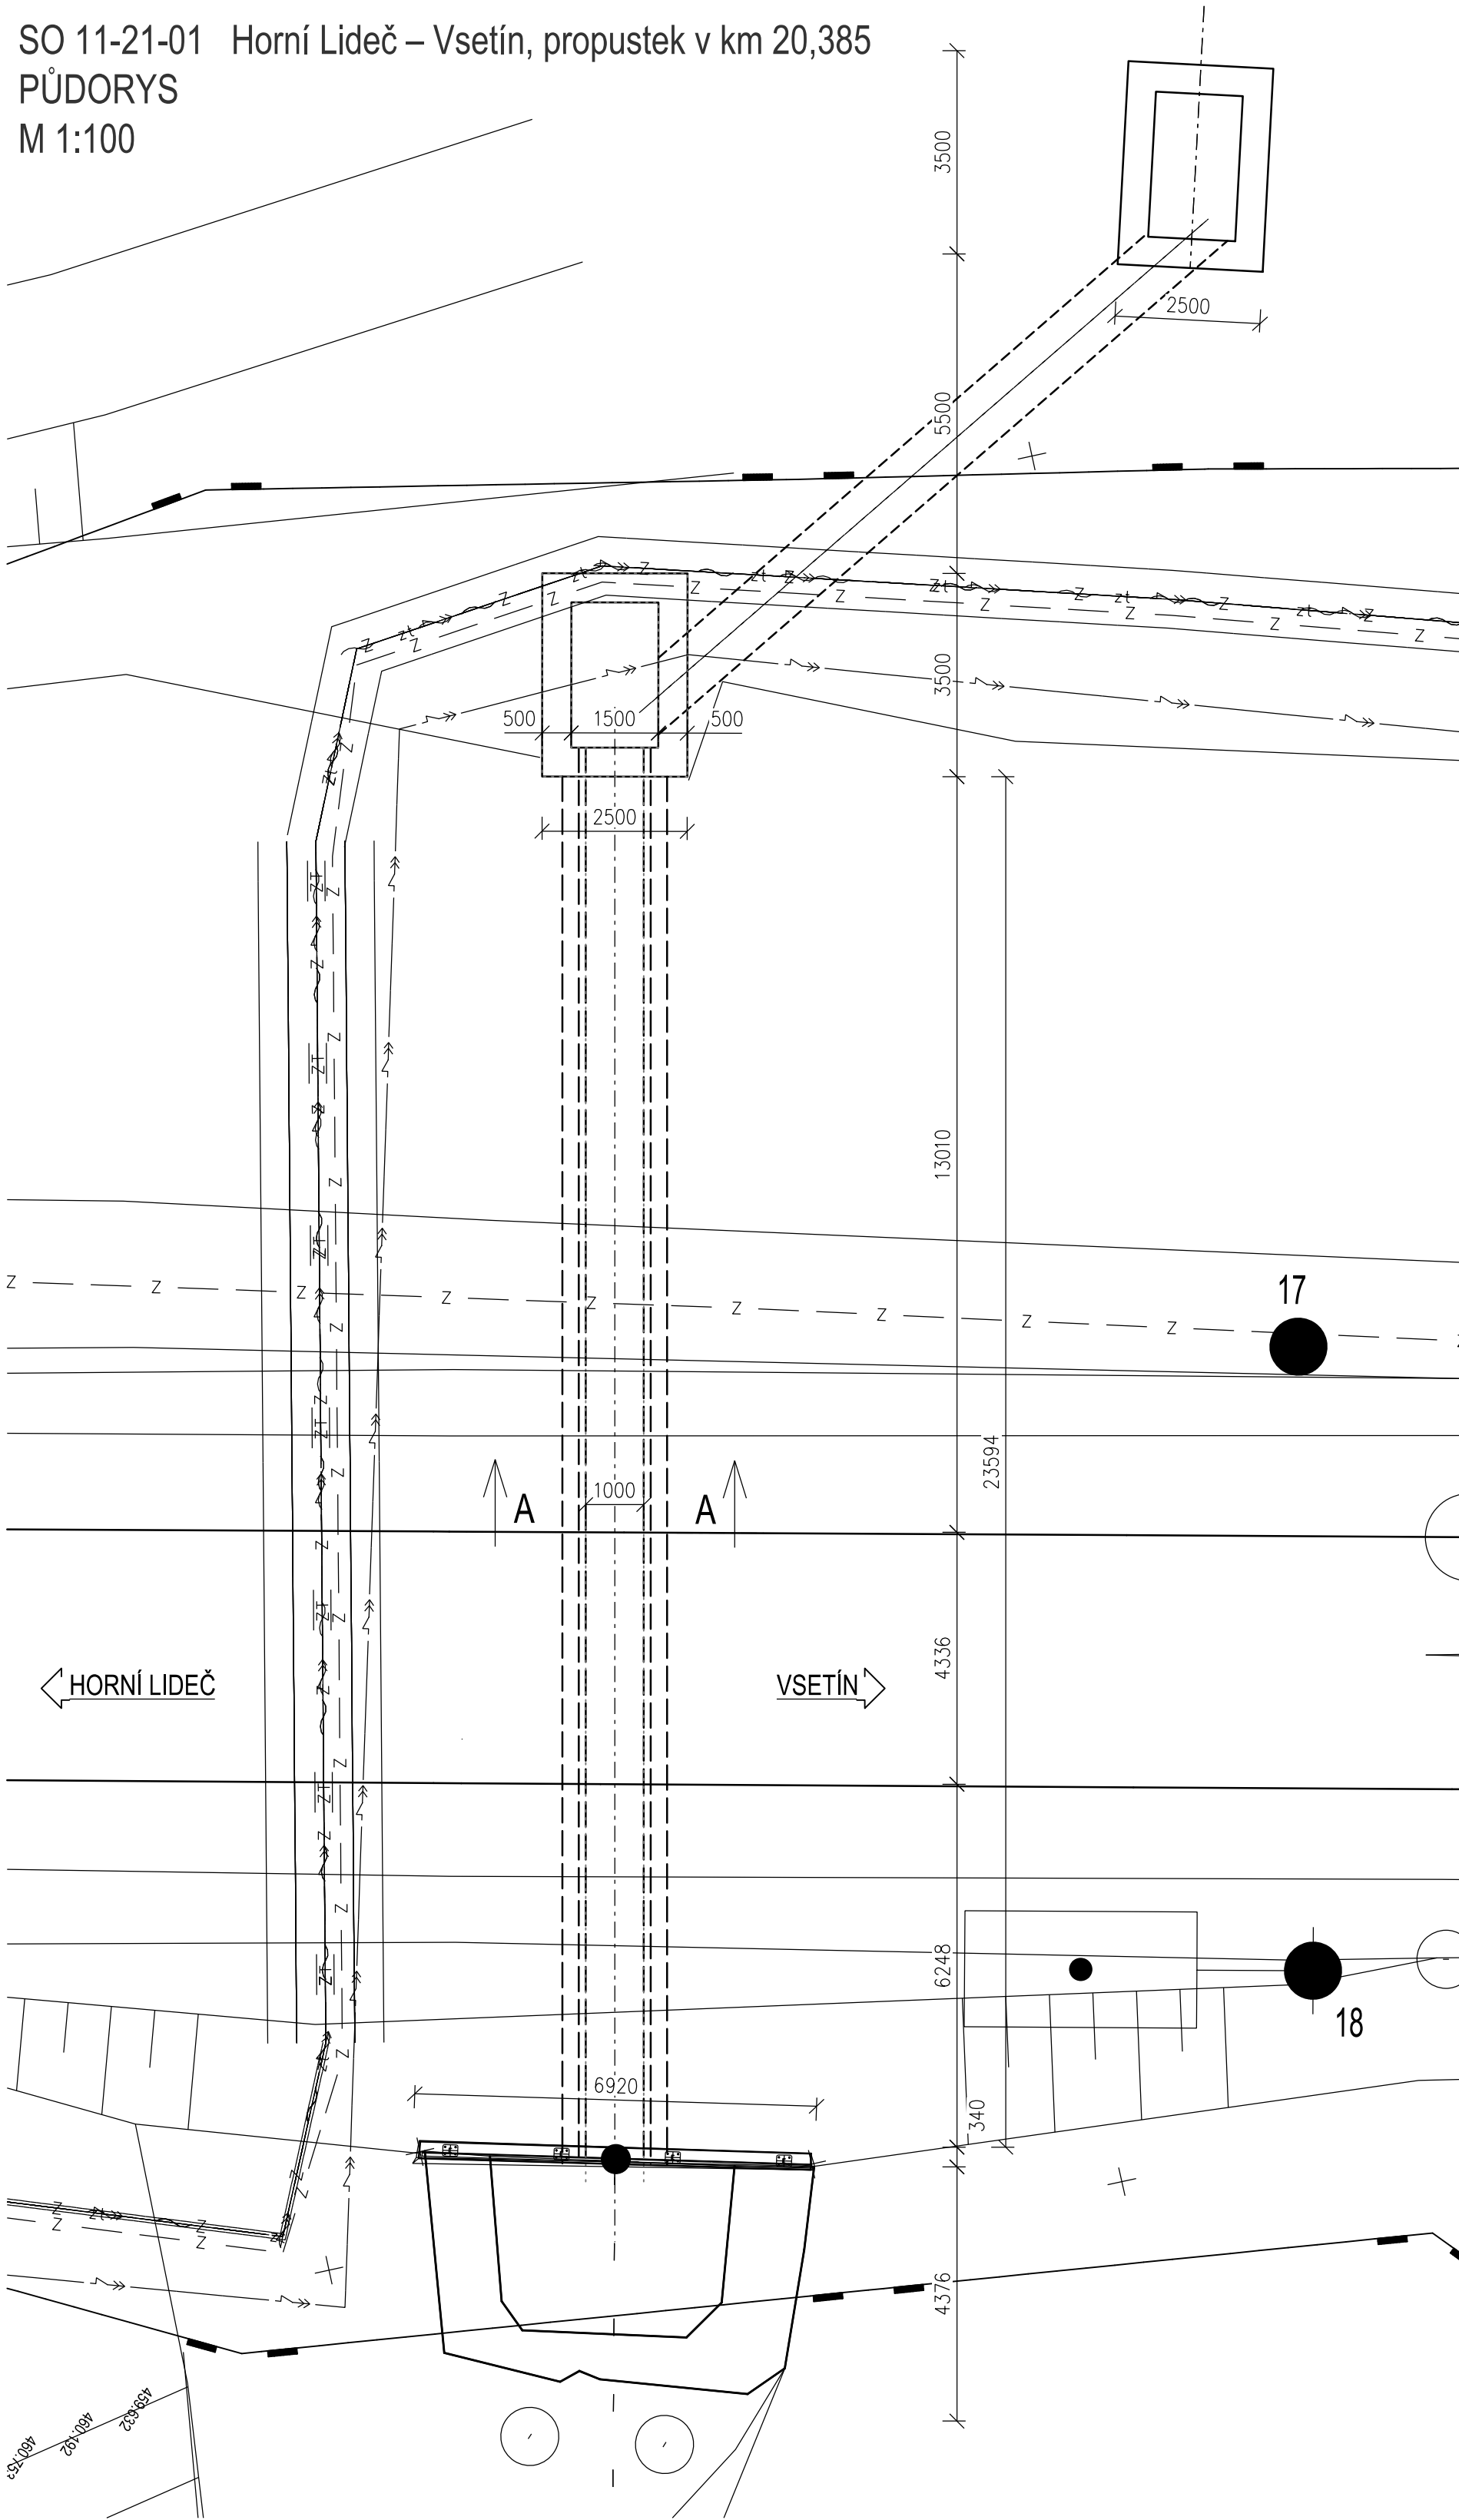




PODÉLNÝ ŘEZ
M 1:100

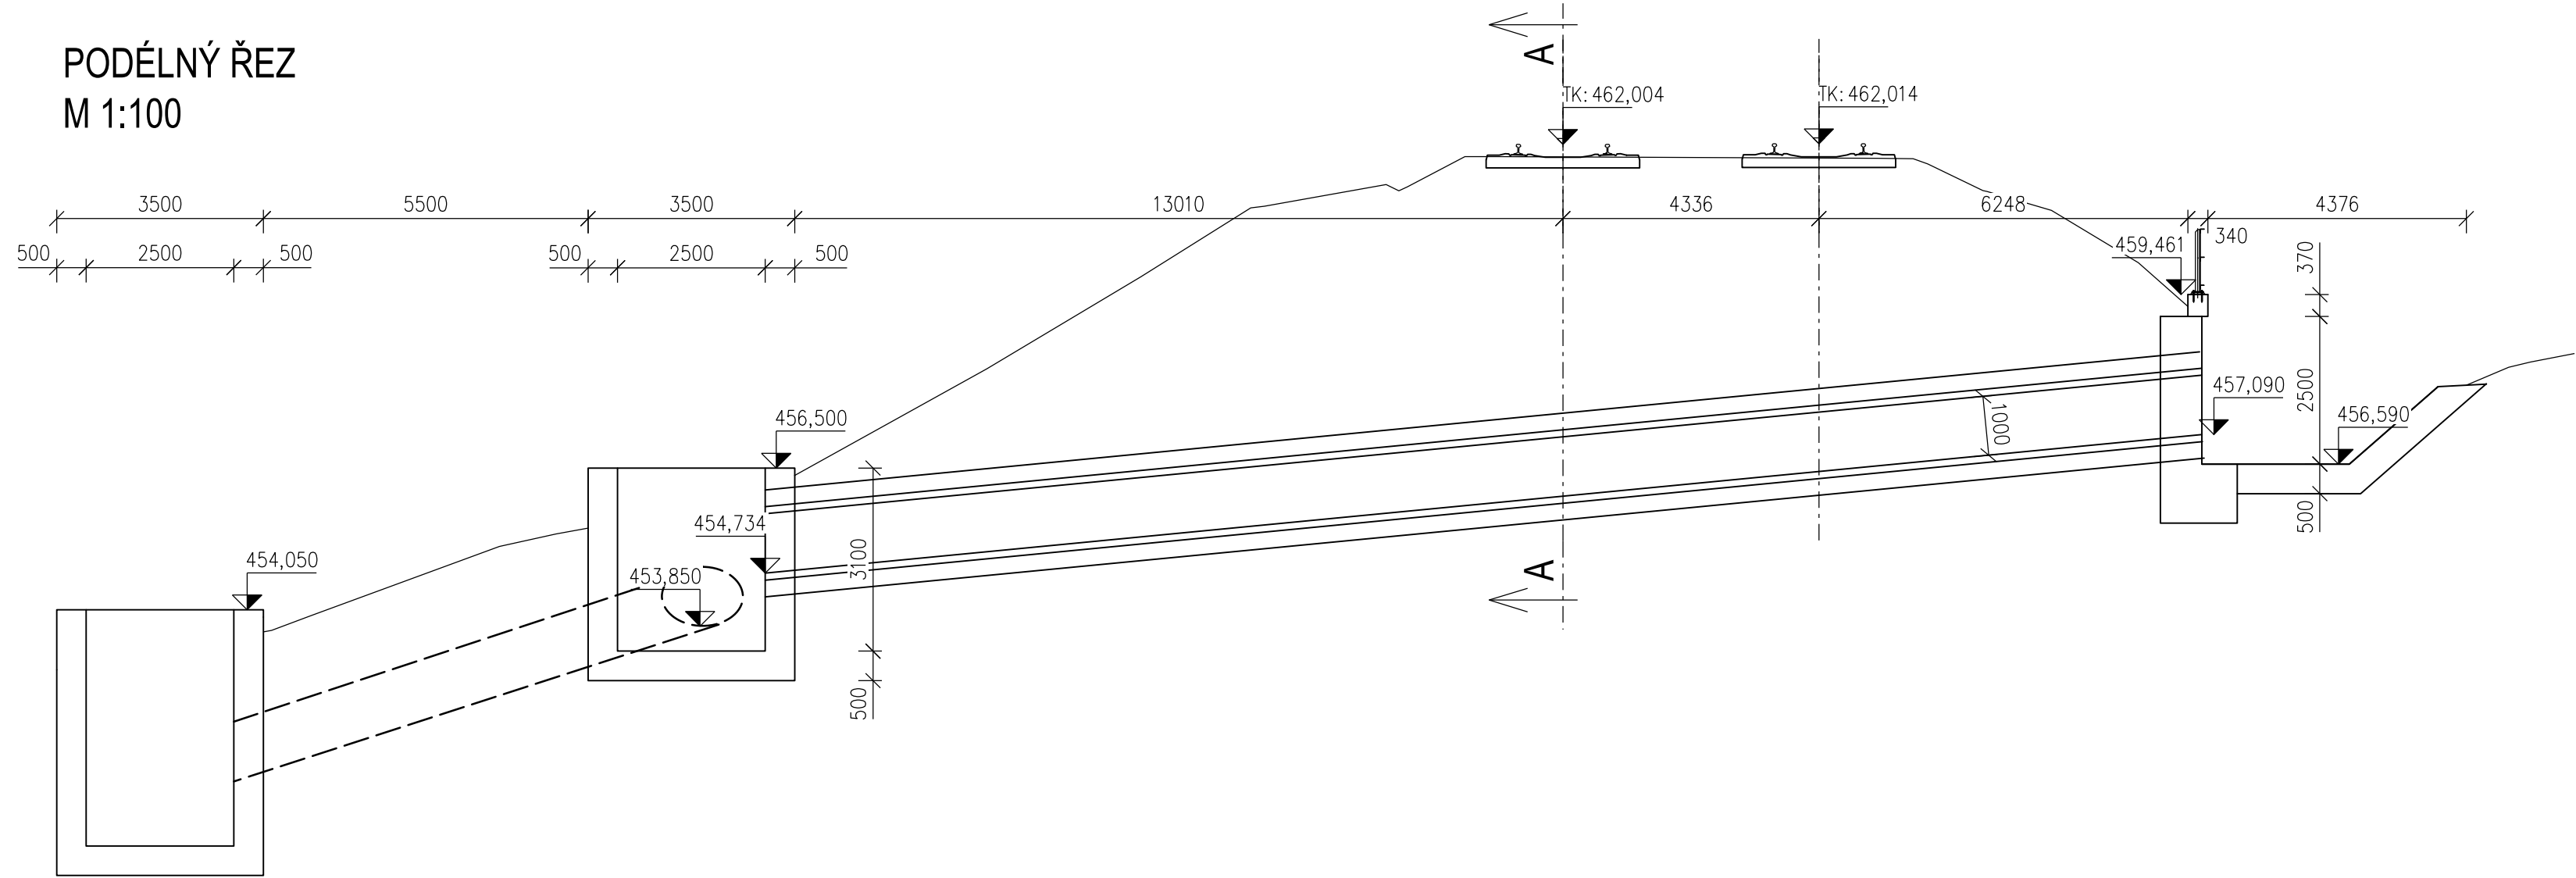

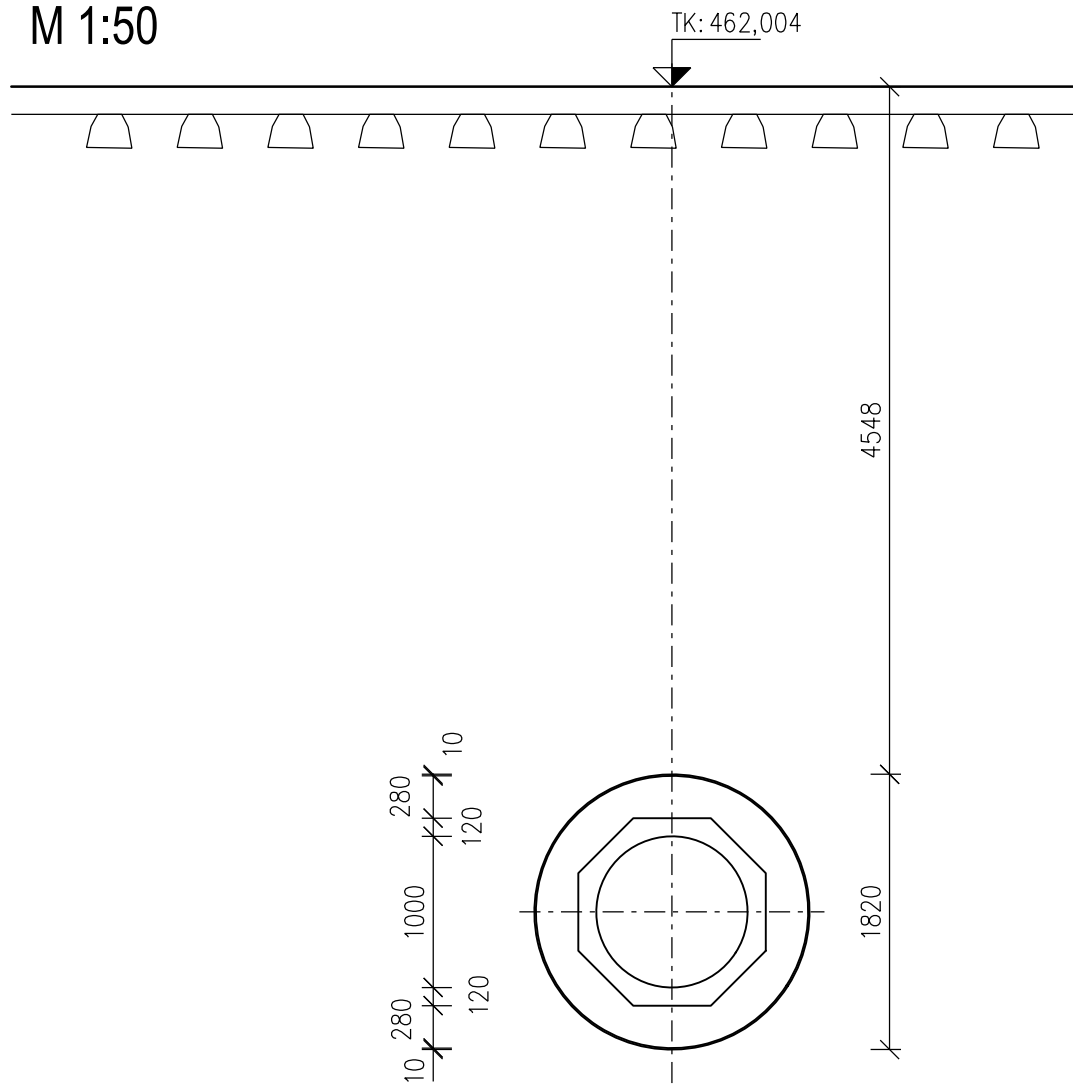ŘEZ A - A
M 1:50

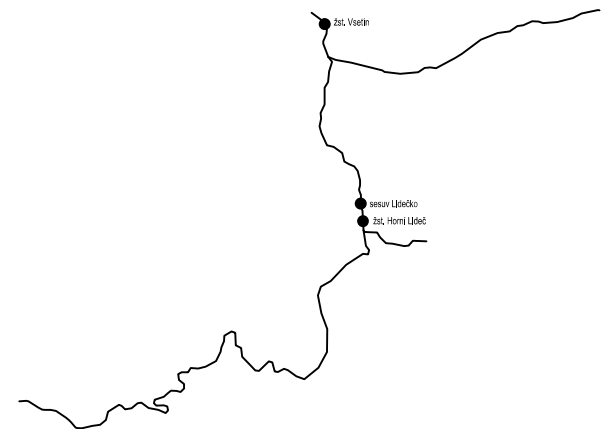

 Spolufinancováno Evropskou unií		Ministerstvo dopravy Státní fond dopravní infrastruktury 	
Orientační schéma:		Paré:	
		Razítko oprávněné osoby:	
Revize:		Datum:	
000		31.01.2025	
Popis:		Definitivní odevzdání dokumentace	
Kontrola:		Ing. Jiří Malina	
Stavebník/Investor:		Správa železnic, státní organizace	
Adresa:		Dlážděná 1003/7, 110 00 Praha 1	
Zástupce investora:		Stavební správa východ	
Adresa:		Nerudova 1, 779 00 Olomouc	
Zhotovitel díla:		MORAVIA CONSULT Olomouc a.s.	
Adresa:		Legionářská 1085/8, 779 00 Olomouc	
Kontakt:		T: +420 585 570 444 E: moravia@moravia.cz	
Zhotovitel objektu:		MORAVIA CONSULT Olomouc a.s.	
Adresa:		Legionářská 1085/8, 779 00 Olomouc	
Kontakt:		T: +420 585 570 444 E: moravia@moravia.cz	
Hlavní projektant (HIP):		Ing. Jiří Malina	
Specialista:		Ing. Michal Kasaj	
Název stavby/akce:	Sanace nestabilního úseku Valašská Polanka - Horní Lideč v km 20,019 - 21,248		Označení investora: S622100167
Název části:	Mosty a propustky		Označení zhotovitele: 24-004-232-US
Název objektu/díle části:	Horní Lideč – Vsetín, propustek v km 20,385		Označení objektu/komplexu: Objekty dle seznamu SO 11-21-01
Název přílohy:	Výkresová část		Číslo přílohy: 2. 102
Název díle části přílohy:	Stávající stav		Stupeň dokumentace: DUSL
Odpovědný projektant:	Zpracovatel přílohy: Ing. Lucie Pečeňová Matějčíná	Měřítko: Formáty: 1:100,50 Formáty: 10x A4	Simulní datum zpracování: 12.03.2025
Kraj:	Katastrální území: Lidečko [683671]	TUDU: 2362 02	
Zlinský			
Označení investora: [S][6][2][2][0][1][6][7][0][0][S][1][0][2][1][0][4][S][0][1][2][2][0][1][X][X][2][1][0][2][0][0]			
Označení objektu: [S][6][2][2][0][1][6][7][0][0][S][1][0][2][1][0][4][S][0][1][2][2][0][1][X][X][2][1][0][2][0][0]			
Označení přílohy: [S][6][2][2][0][1][6][7][0][0][S][1][0][2][1][0][4][S][0][1][2][2][0][1][X][X][2][1][0][2][0][0]			

DOKUMENT LZE UŽÍVAT POUZE VE SMYSLU PŘÍLOŽNÉ SMLOUVY O DÍLO. ZÁKONA A/JO ČÁST NEVZÍT BYT DLE ZÁKONA 6/1210000 DL KOPROVOVÁNÍ NEBO JINAK ROZŠŘOVÁNÍ. BEZ SOUHLASU MORAVIA CONSULT a.s.