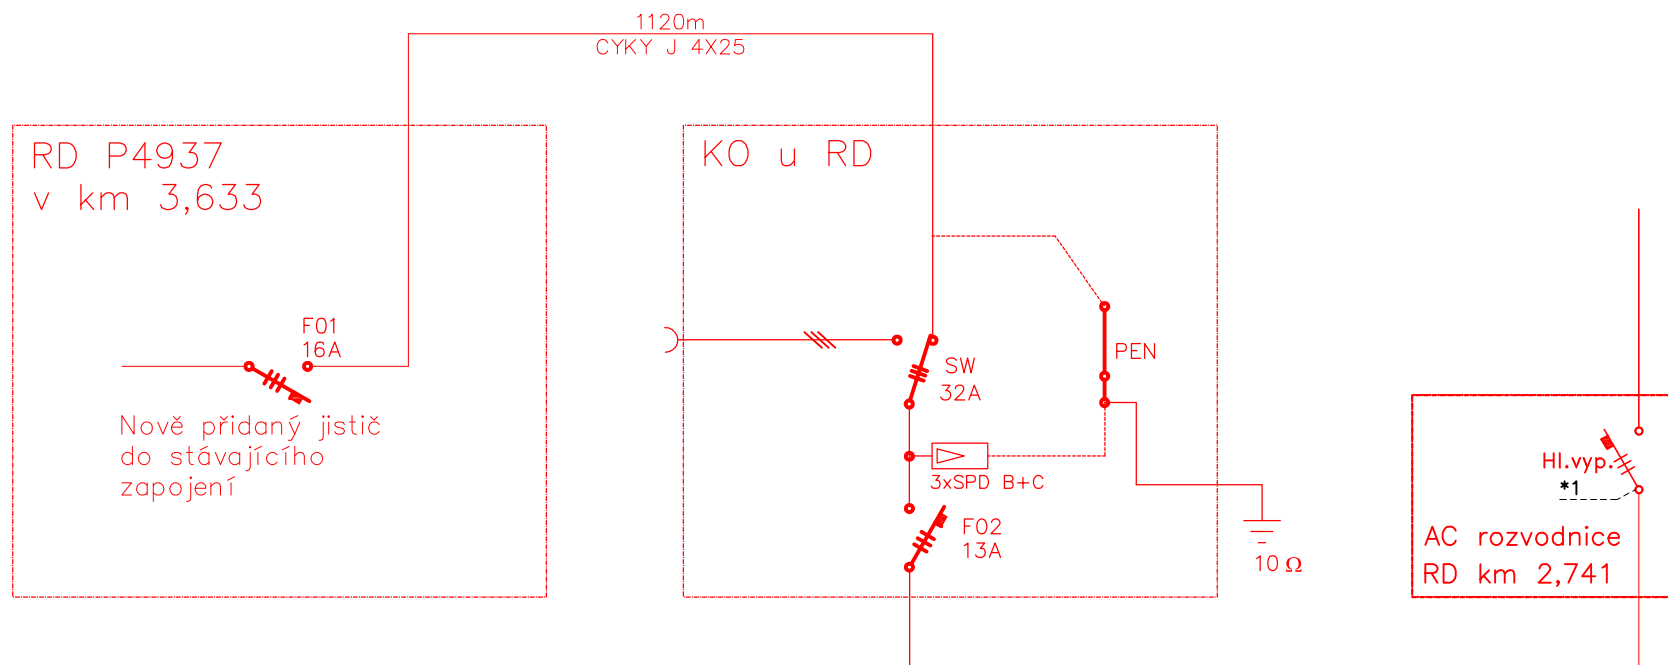

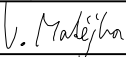
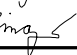


SO 11-53-01



*1 — Rozhraní mezi zařízením
NZZ a zabezpečovacím zařízením

— Nově budované zařízení

ODPOVĚDNÝ PROJEKTANT	ING. MAREK TYR	 tms projekt s.r.o. DUBIČNÉ 106, 373 71 RUDOLFOV IČO : 48200891, DIČ : CZ48200891 PROJEKČNÍ PRACOVISŤE PLZEŇ WENZIGOVA 8, 301 48 PLZEŇ tel.: 378 229 851, fax 378 229 870	
NAVRHL, VYPRACOVAL	BC. VÁCLAV MATĚJKA		
KRESLIL	BC. VÁCLAV MATĚJKA		
KONTOLOVAL	MIROSLAVA ROLLINGEROVÁ		
OBJEDNATEL	Správa železniční dopravní cesty, s.o., Stavební správa západ		
Výstavba PZS na přejezdech P4936 v km 2,741, P4939 v km 5,552 trati Nymburk hl.n. - Poříčany SO 11-53-01 Elektrická přípojka nn P4936 v km 2,741		DATUM	09/2018
		ÚČEL	DÚR
		POČET FORMÁTŮ	
		MĚŘÍTKO	
		ČÁST DOKUMENTACE:	PŘÍLOHA ČÍSLO:
ELEKTRICKÁ PŘÍPOJKA		D.1.1.	0010