# PODÉLNÝ PROFIL KOLEJE km 2,6 - 2,8

**M 1:1000/100**

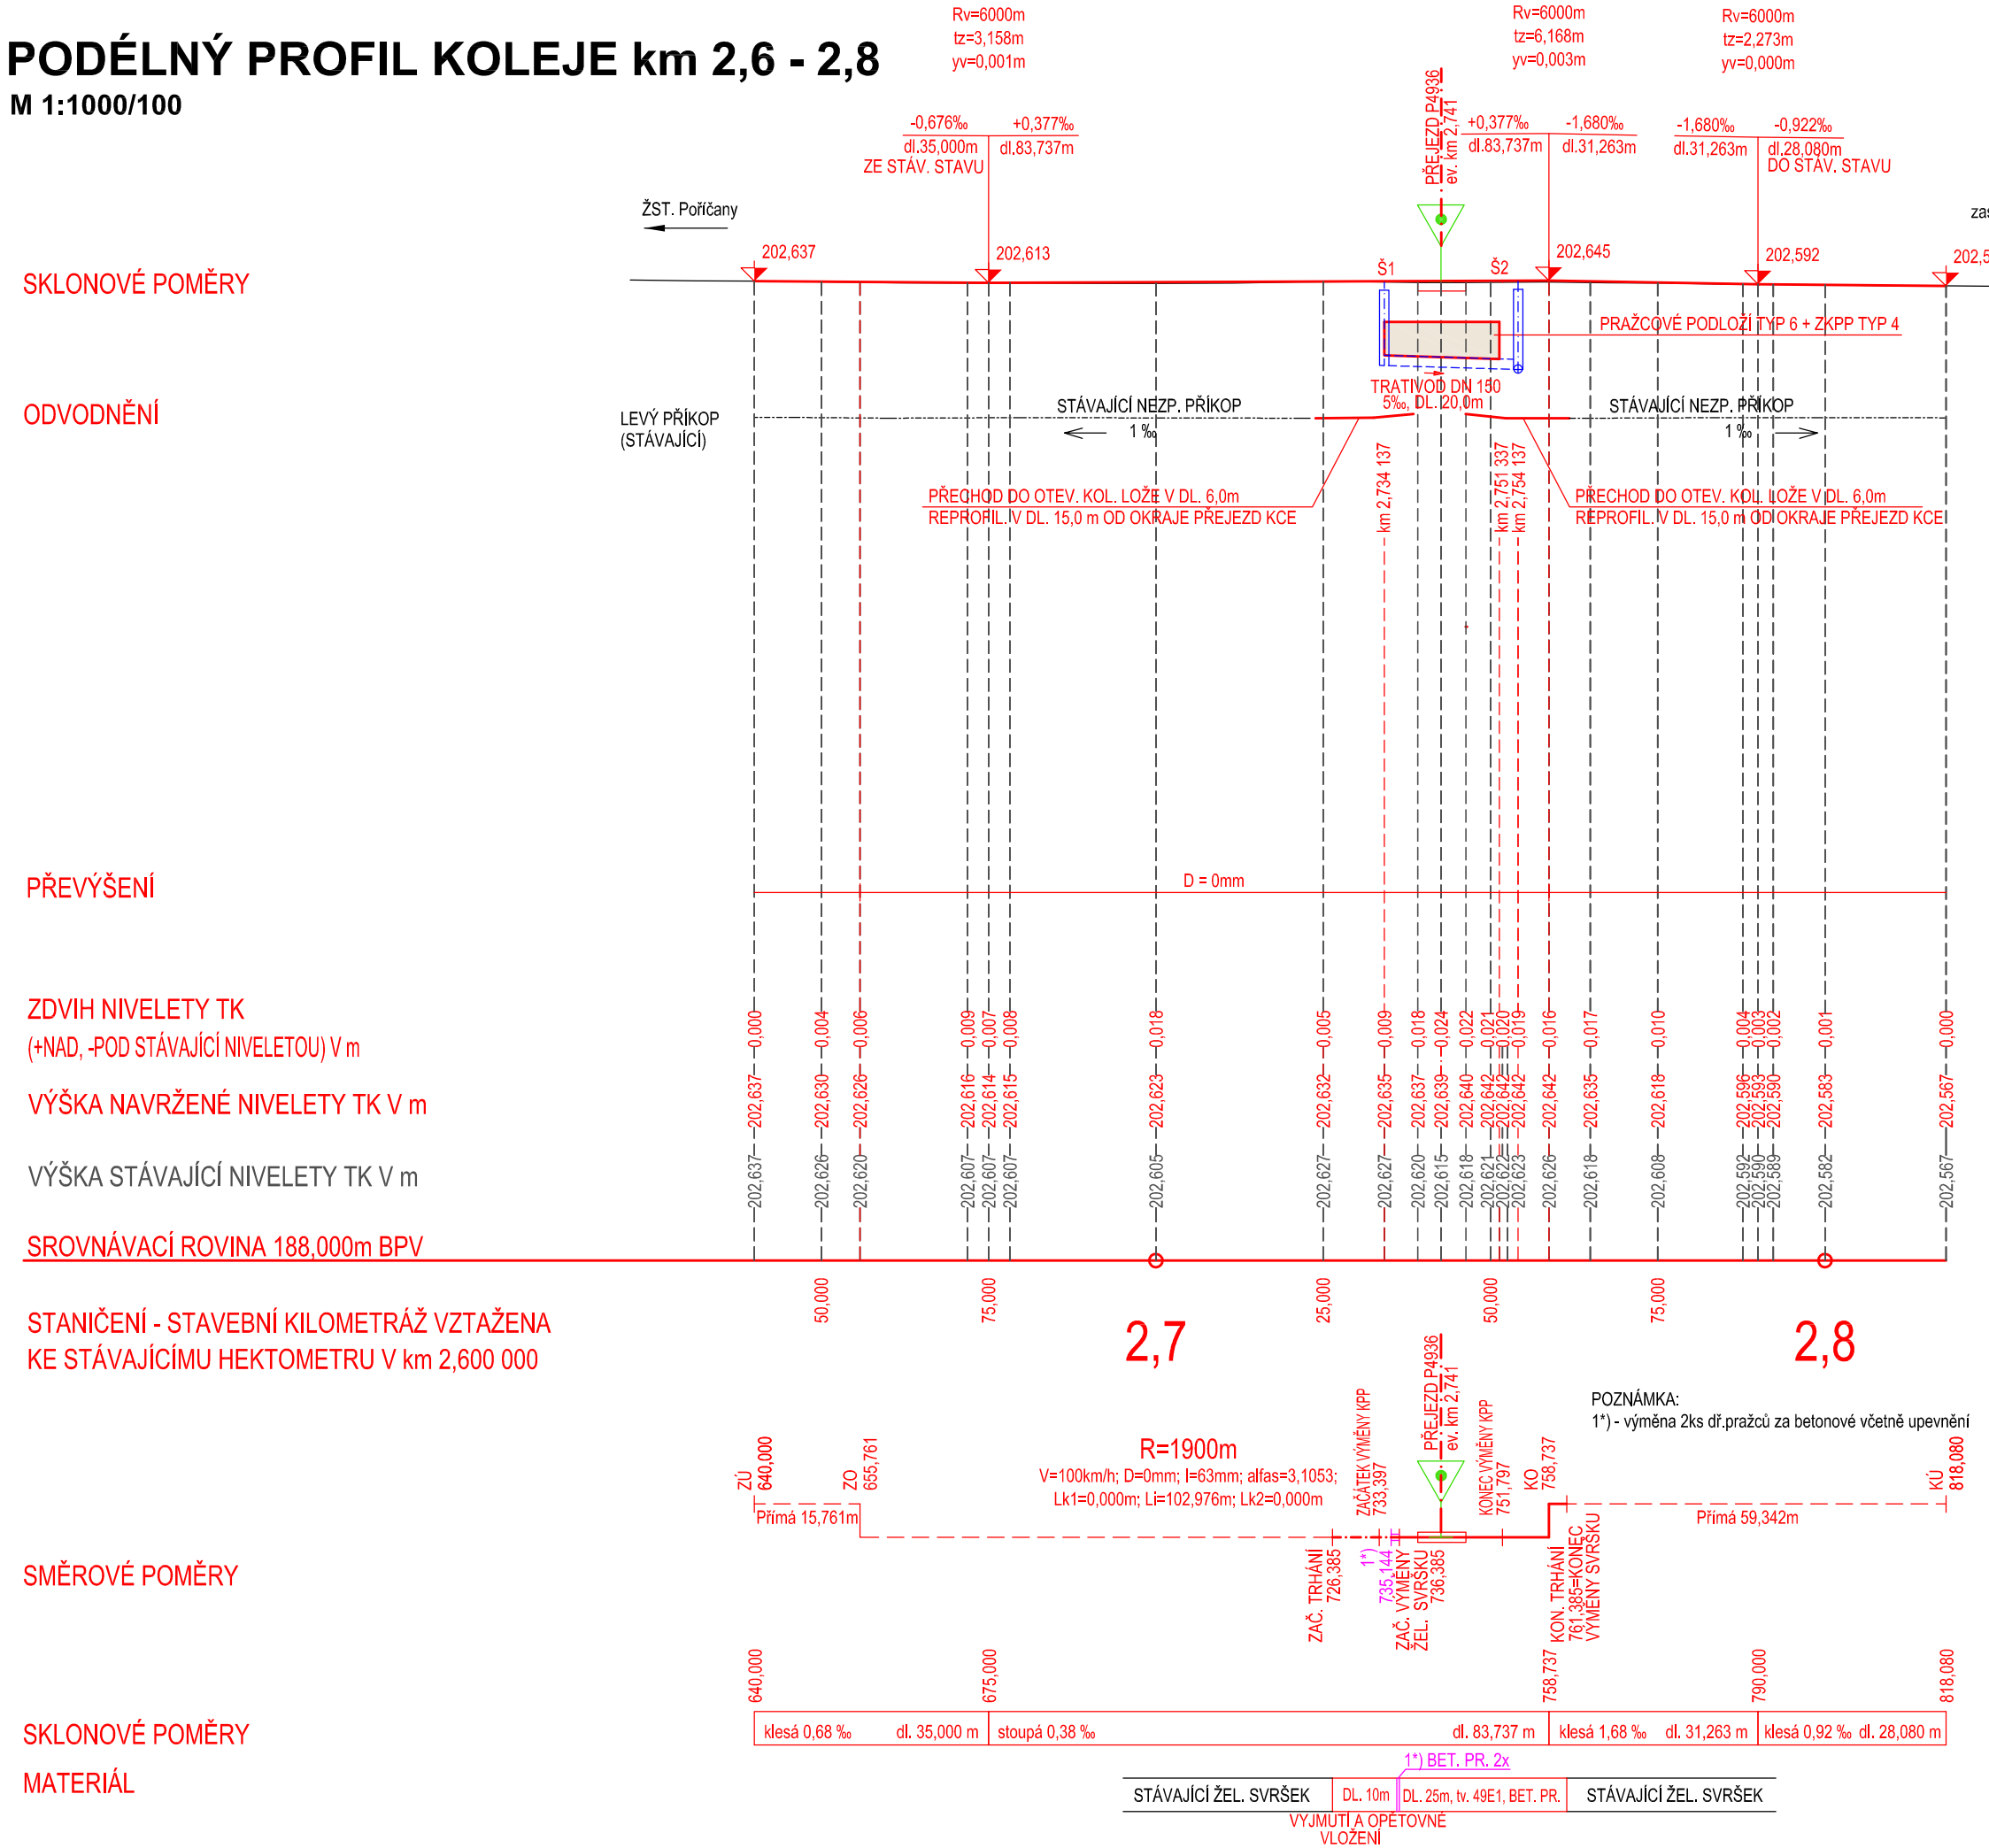


| | | |
|---|---|---|
| Odpovědný projektant: | Ing. Miroslav Novák | |
| Vypracoval: | Tomáš Růžička, DiS. | |
| Kontroloval: | Ing. Zdeněk Zeman | |

Objednatel: **SŽDC, s. o., Dlážděná 1003/7, 110 00 Praha 1**
Stavební správa západ, Sokolovská 278/1955, 190 00 Praha 9


PROGI SPOL. S R. O.
**Žukovova 79/60, 400 03 Ústí nad Labem**
**projekce@progi.cz**
**Tel: 411 198 004**


Stavba:

**Výstavba PZS na přejezdech P4936 v km 2,741;**
**P4939 v km 5,552; trati Nymburk hl.n. - Poříčany**

SO 11-13-01 Přejezdová konstrukce přejezdu PZS P4936 v km 2,741

**Podélný profil koleje v km 2,6 - 2,8**

| | |
|---|---|
| Číslo projektu: | 05/2018 |
| Datum: | 09/2018 |
| Stupeň: | DUR |
| Měřítko: | 1:1000/100 |
| Část: | E.1.1<br>E.1.3 |
| Číslo výkresu: | 3 |