


VZOROVÝ PŘÍČNÝ ŘEZ PŘEJEZDEM P4945 V KM 10,219 667 (ev.km 10,216)

v přechodnici (klotoida) R=456,712m, převýšení D=105mm

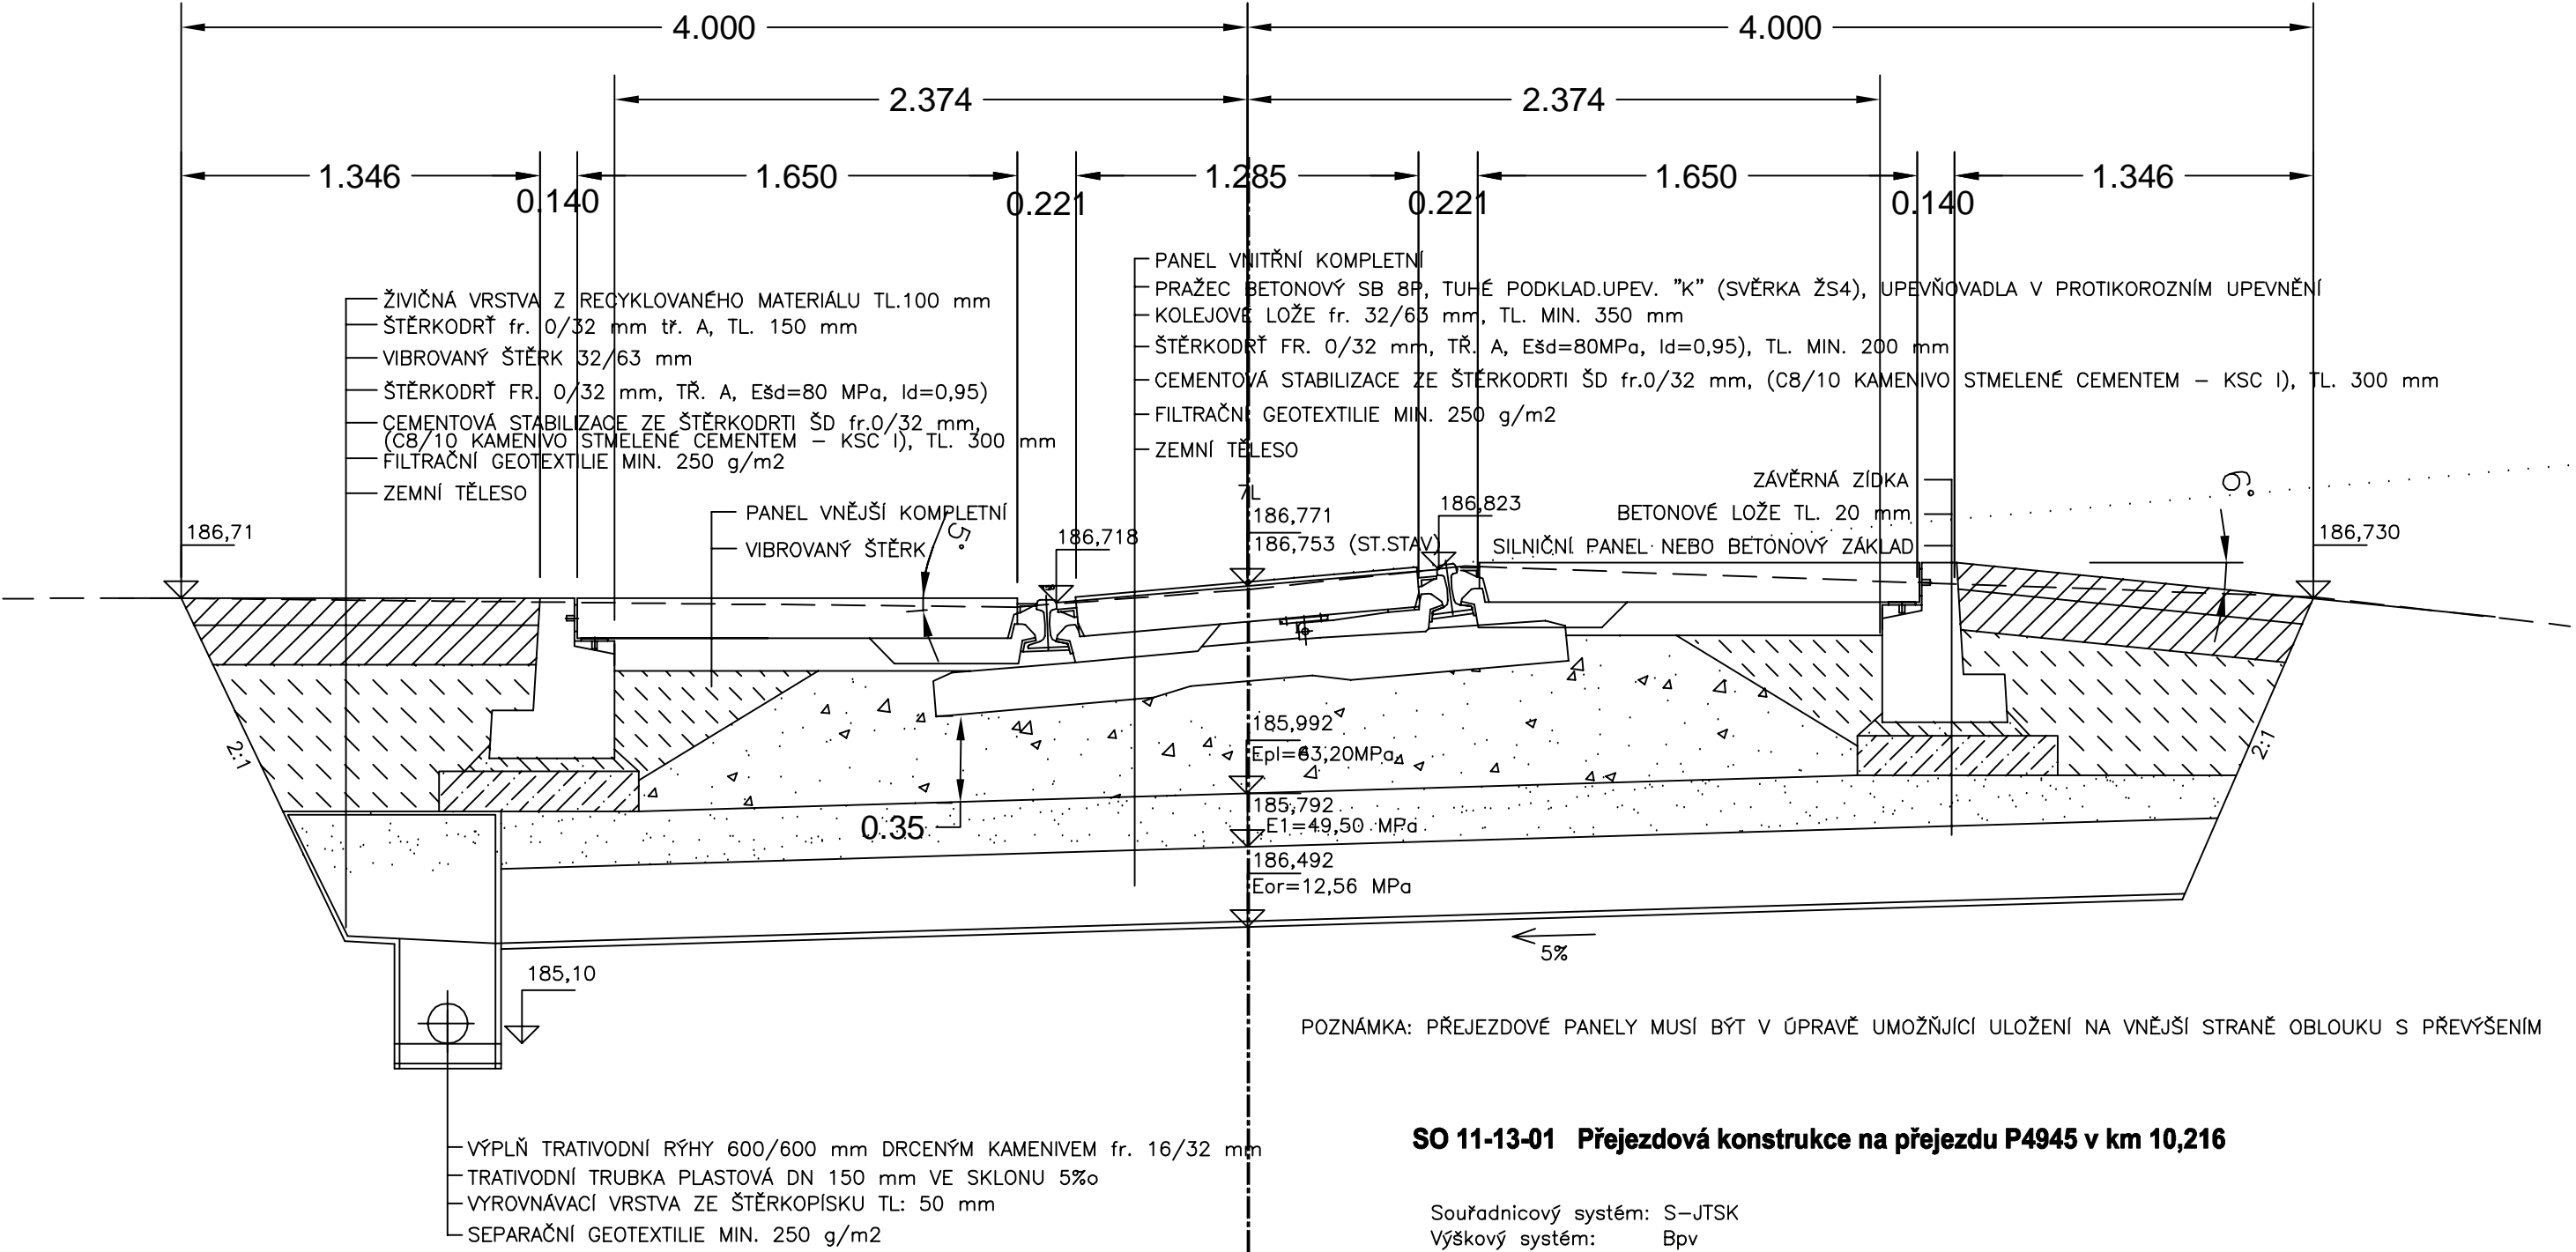

SO 11-13-01 Přejezdová konstrukce na přejezdu P4945 v km 10,216

Souřadnicový systém: S-JTSK
Výškový systém: Bpv

ZADAVATEL:	SŽDC s.o., Stavební správa západ, Sokolovská 278, 190 00 Praha 9		PROJEKT servis spol. s r. o. U Elektry 830/2b 198 21 PRAHA 9 - Hloubětín IČ: 49823141 tel.: 281 090 826	
VYPRACOVAL/ODP.PROJ.SO:	Ing. VLADIMÍR HRDLIČKA			
ODP. PROJ. STAVBY:	Ing. VLADIMÍR HRDLIČKA			
KRAJ: STŘEDOČESKÝ	OKRES: NYMBURK	OBEC: HOŘÁTEV		
AKCE:			Č. ZAKÁZKY:	ZAK-2018-14
VÝSTAVBA PZS NA PŘEJEZDECH P4945 V KM 10,216 A P4947 V KM 11,714 V TRATI NYMBURK HL.N. - POŘÍČANY			STUPEŇ:	DUR
			DATUM:	10/2018
E.1.3 Železniční přejezdy			MĚŘÍTKO:	1:25
			FORMÁT:	2xA4
OBSAH:			ČÁST:	Č. SLOŽKY:
VZOROVÝ PŘÍČNÝ ŘEZ			E.1.3	4