


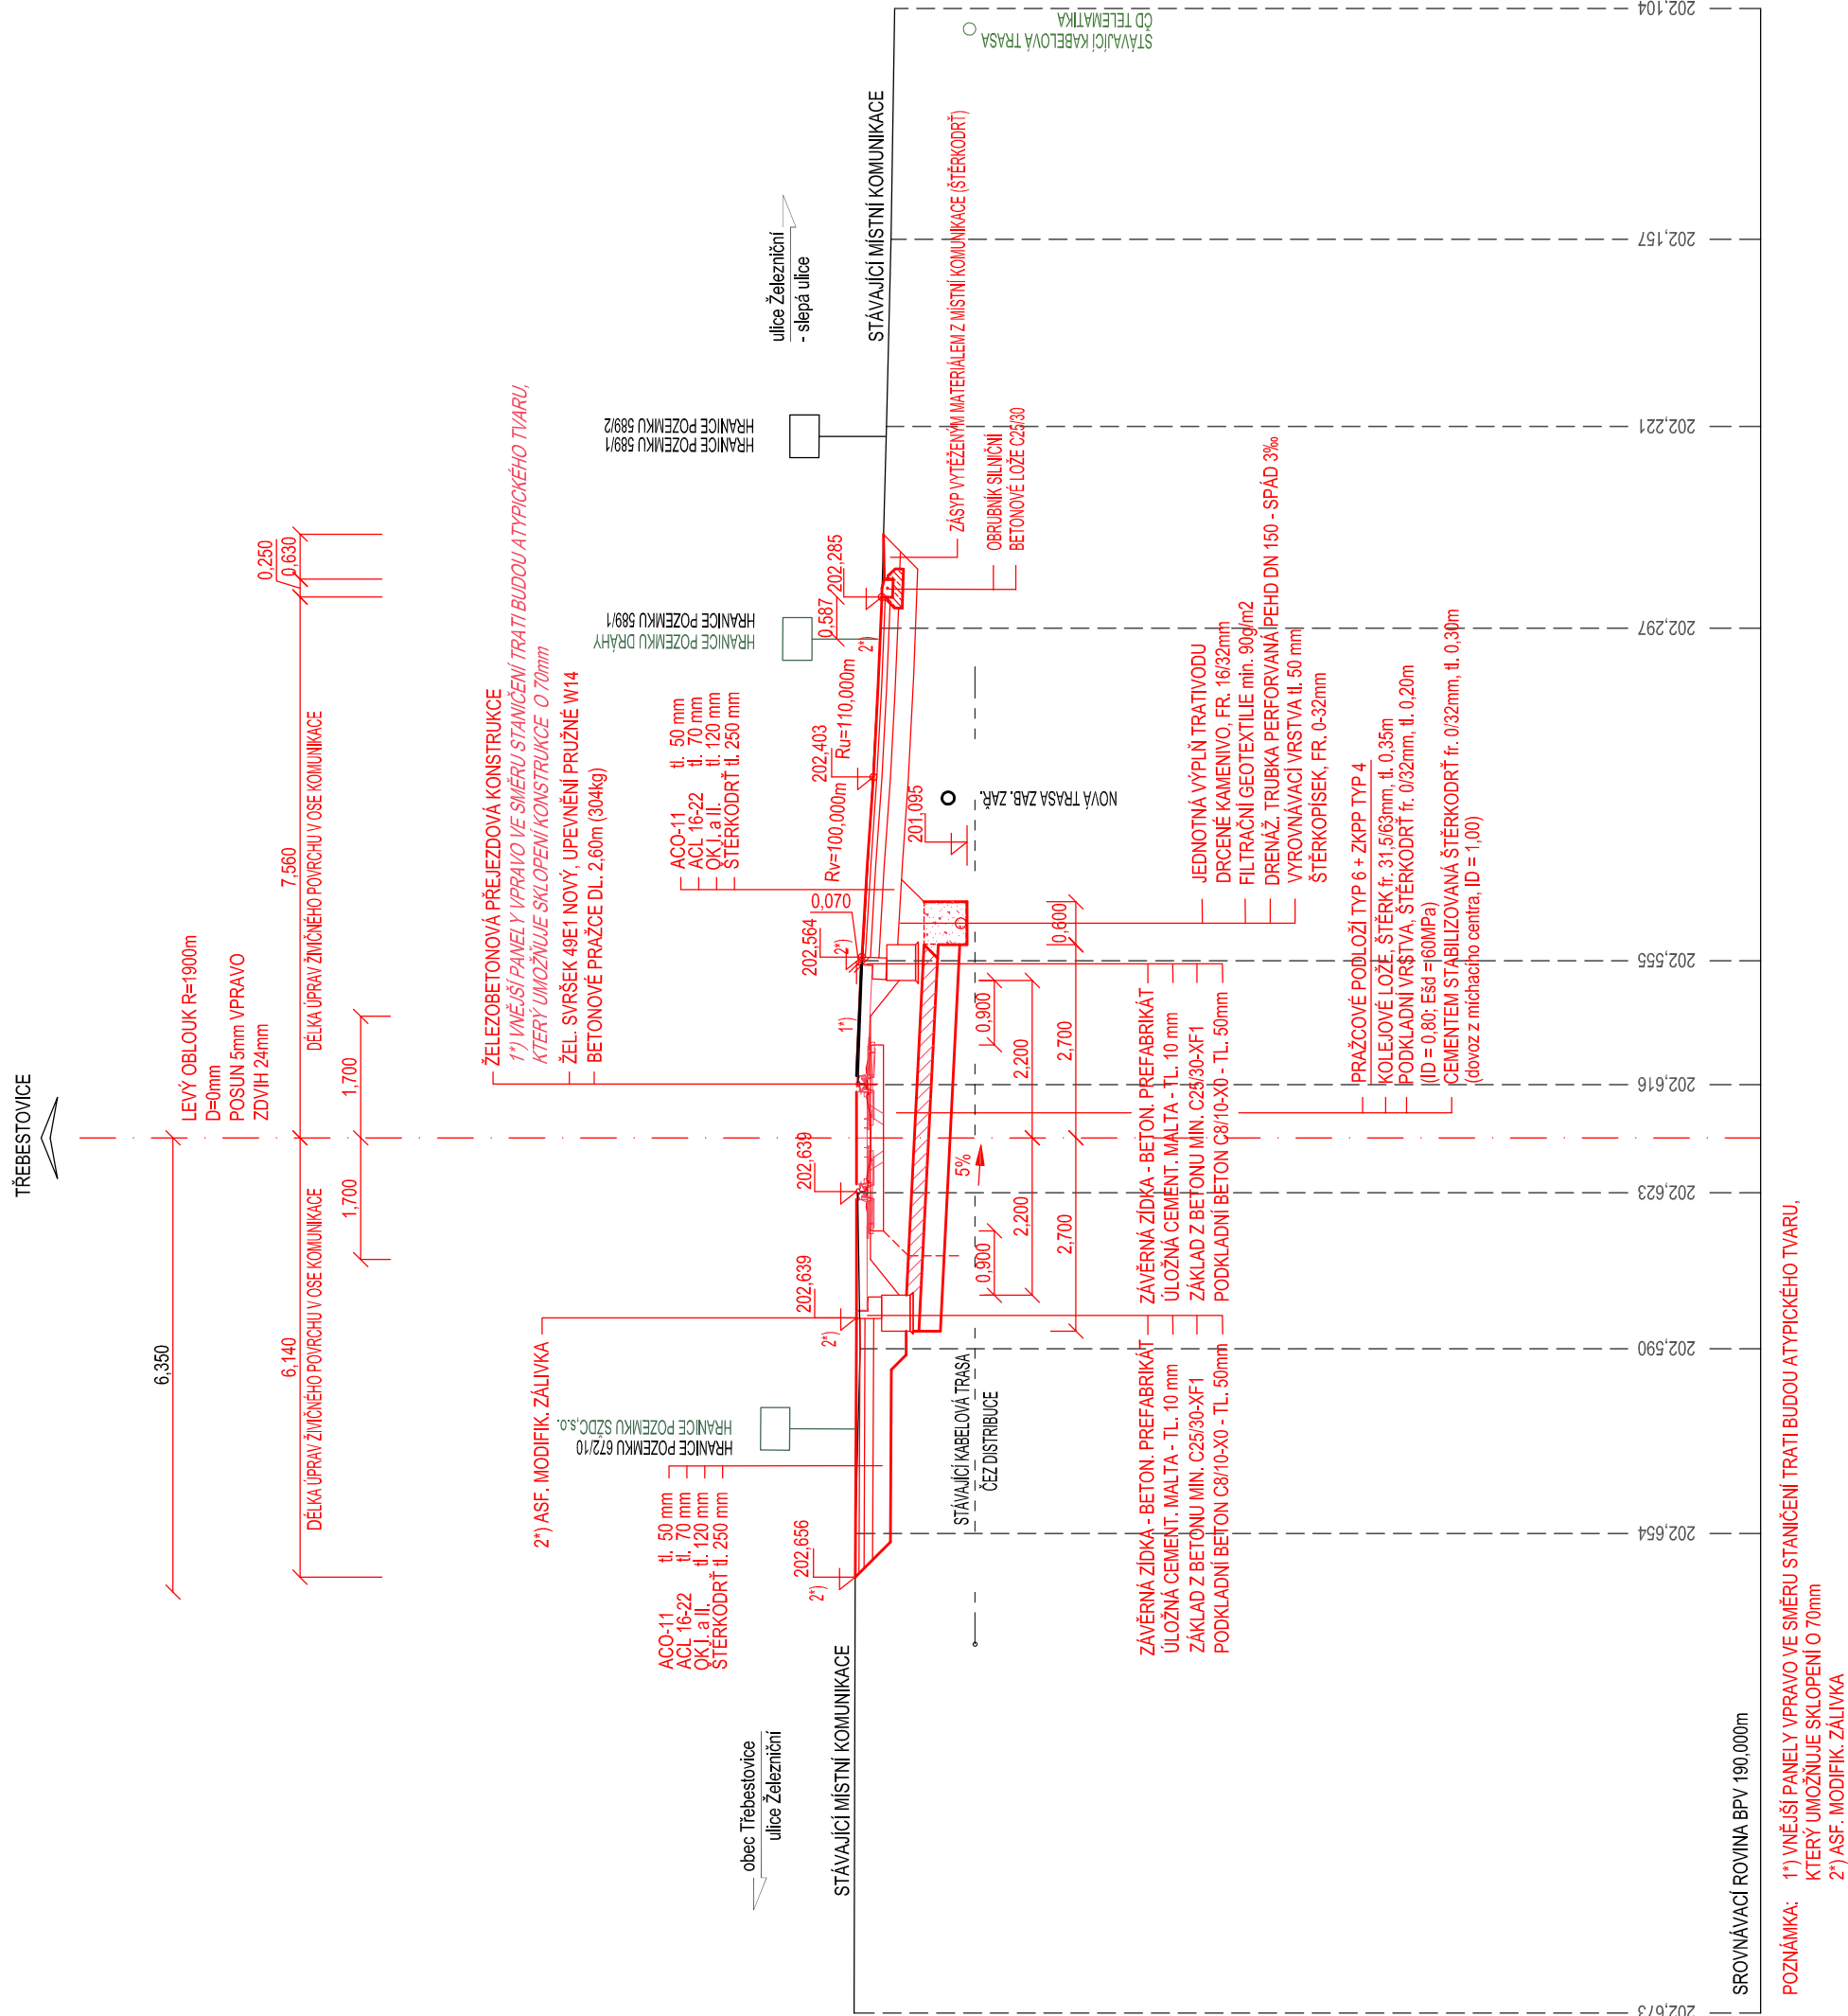


**PŘÍČNÝ ŘEZ PŘEJEZDEM P4936 V km 2,741**  
**M 1:100**



Objednatel: SŽDC, s. o., Dílažněná 1003/7, 110 00 Praha 1 Stavební správa západ, Sokolovská 278/1955, 190 00 Praha 9	Ing. Miroslav Novák Tomáš Ružička, DiS. Ing. Zdeněk Zeman	  
Stavba: Výtavba PZS na přejezdech P4936 v km 2,741; P4939 v km 5,552; trať Nymburk hl.n. - Poříčany SO 11-13-01 Přejezdová konstrukce přejezdu PZS P4936 v km 2,741	Příčný řez přejezdem P4936 v km 2,741	