


VZOROVÝ PŘÍČNÝ ŘEZ PŘEJEZDEM P4946 V KM 11,008 987 (ev.km 11,012)

v přímé, D=0mm

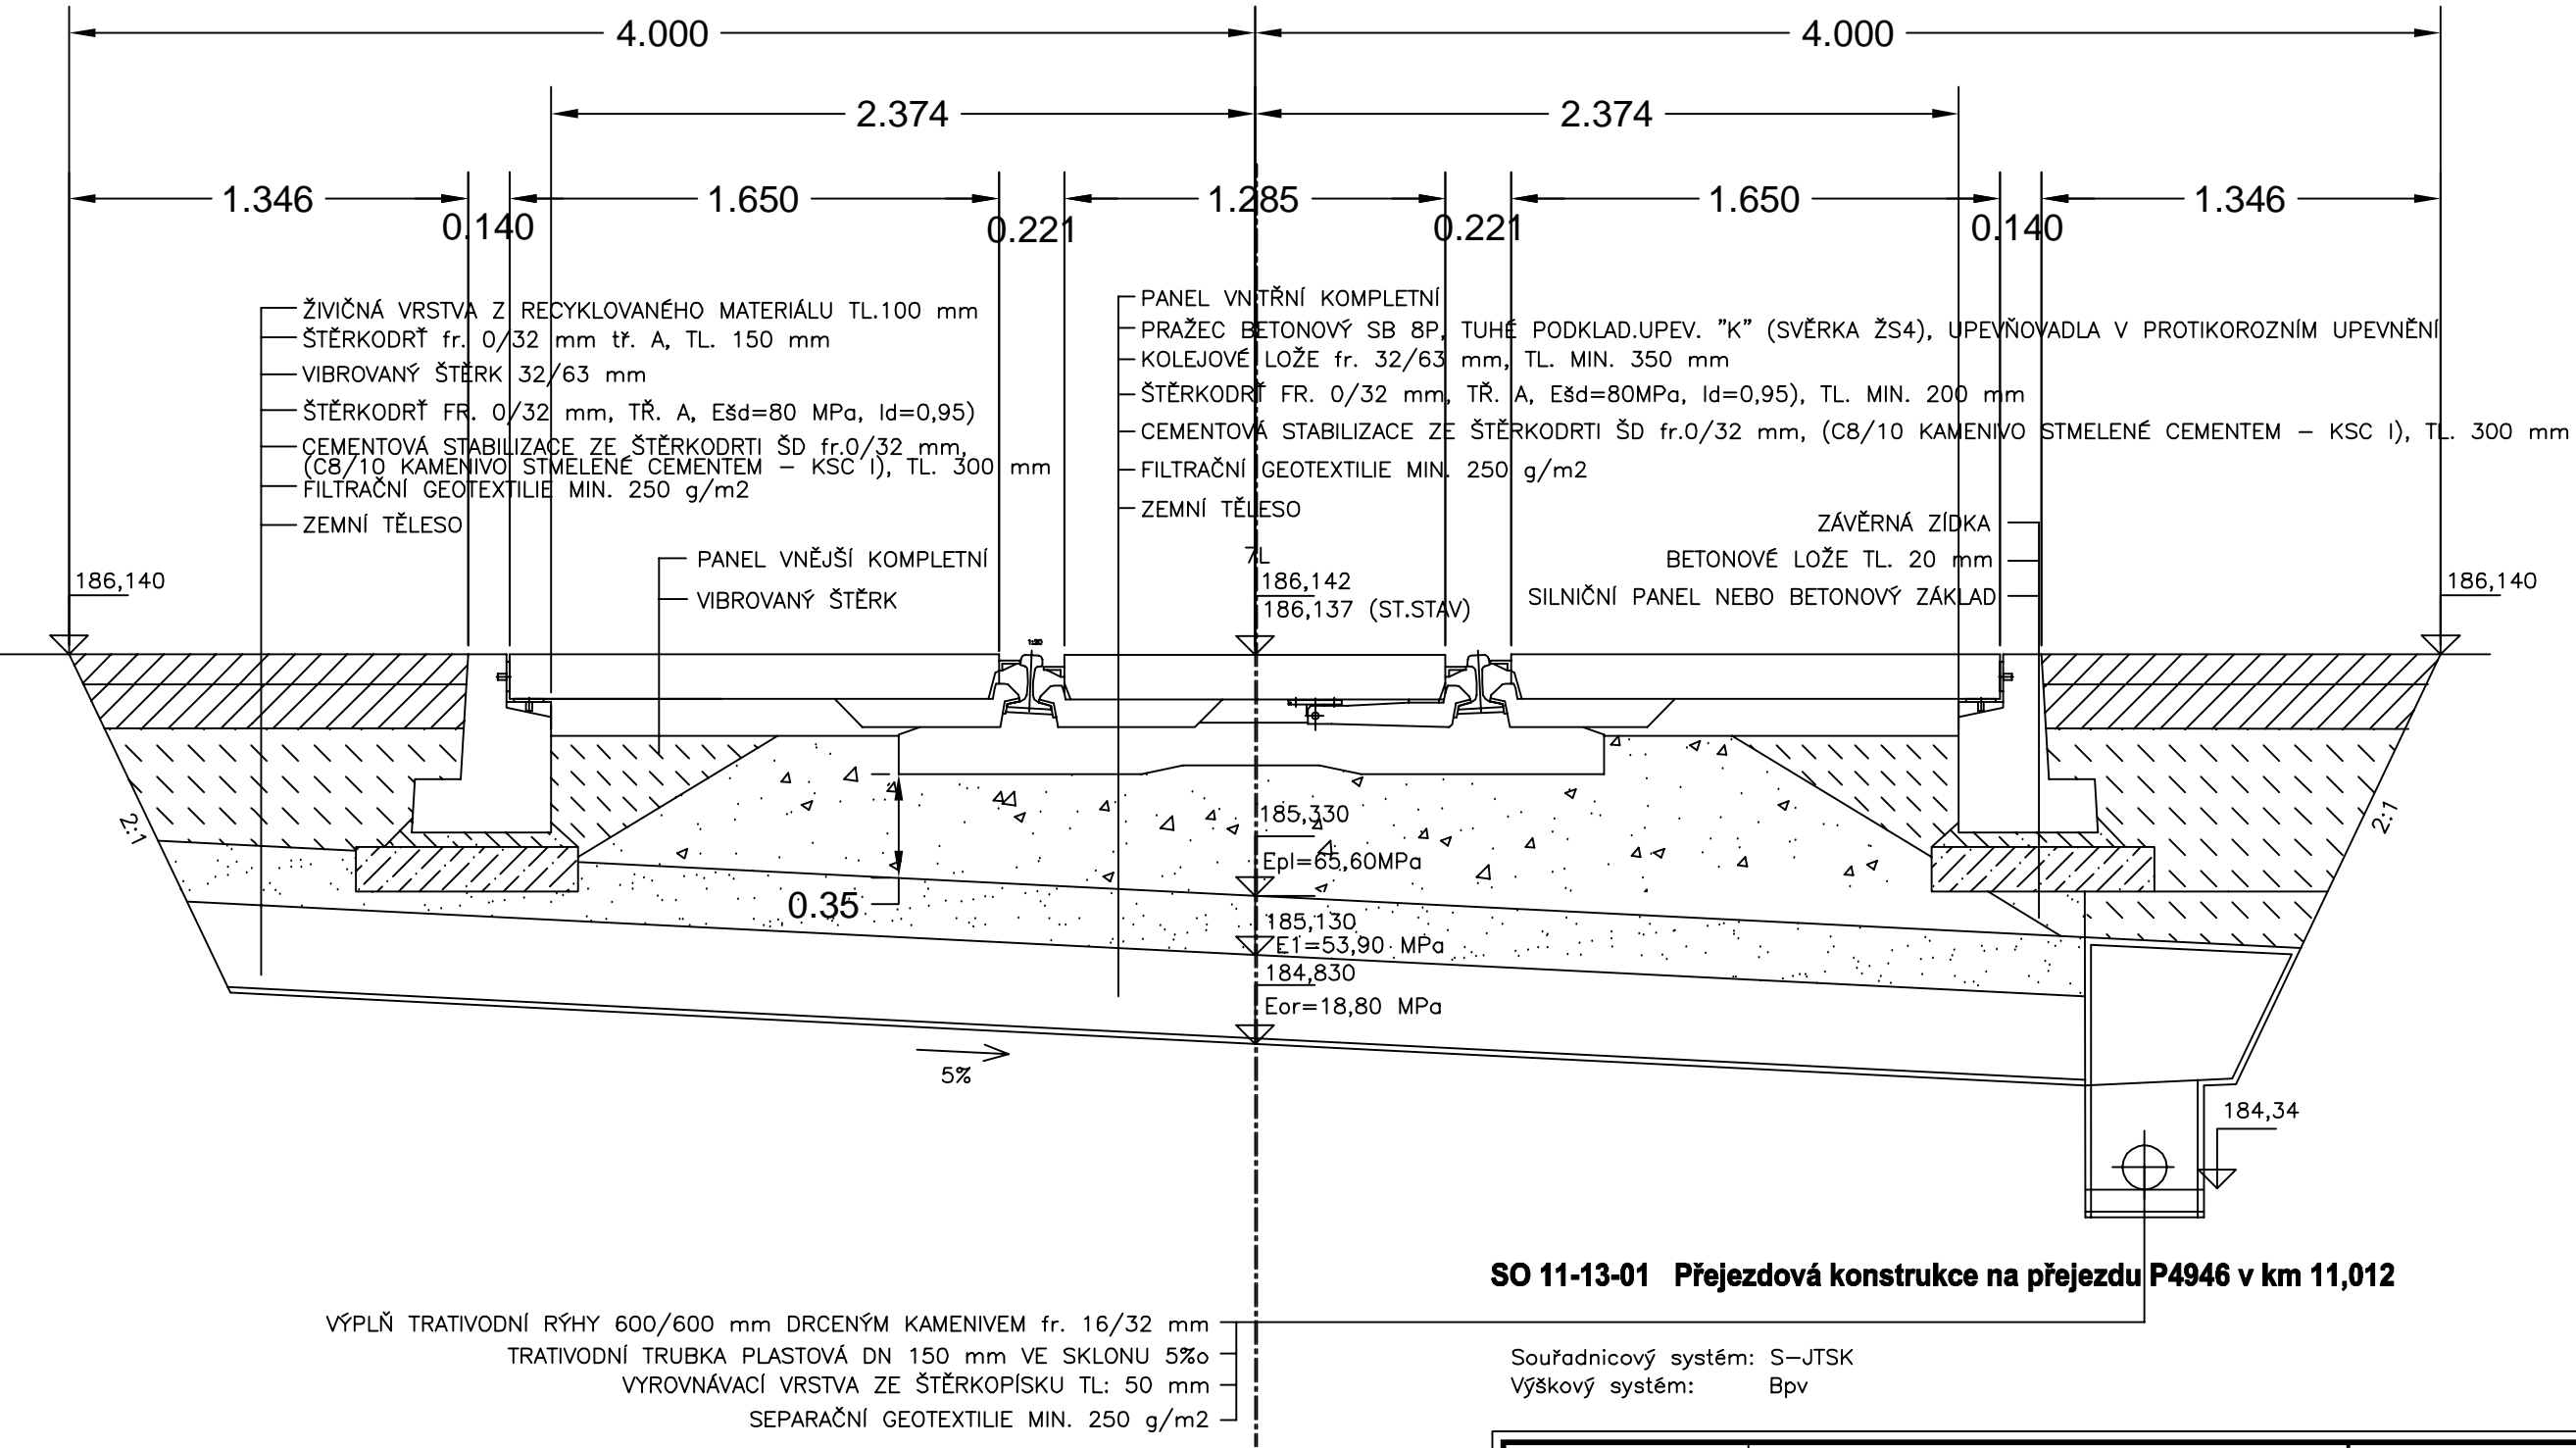

SO 11-13-01 Přejezdová konstrukce na přejezdu P4946 v km 11,012

VÝPLŇ TRATIVODNÍ RÝHY 600/600 mm DRCENÝM KAMENIVEM fr. 16/32 mm
TRATIVODNÍ TRUBKA PLASTOVÁ DN 150 mm VE SKLONU 5‰
VYROVNÁVACÍ VRSTVA ZE ŠTĚRKOPÍSKU TL: 50 mm
SEPARAČNÍ GEOTEXTILIE MIN. 250 g/m2

Souřadnicový systém: S-JTSK
Výškový systém: Bpv

ZADAVATEL:	SŽDC s.o., Stavební správa západ, Sokolovská 278, 190 00 Praha 9		PROJEKT servis spol. s r. o.  U Elektry 830/2b 198 21 PRAHA 9 - Hloubětín IČ: 49823141 tel.: 281 090 826	
VYPRACOVAL/ODP.PROJ.SO:	Ing. VLADIMÍR HRDLIČKA			
ODP. PROJ. STAVBY:	Ing. VLADIMÍR HRDLIČKA			
KRAJ: STŘEDOČESKÝ	OKRES: NYMBURK	OBEC: HOŘÁTEV		
AKCE:			Č. ZAKÁZKY:	ZAK-2018-14
REKONSTRUKCE A VÝSTAVBA PZZ NA PŘEJEZDU P4946 V KM 11,012 NA TRATI POŘÍČANY - NYMBURK MĚSTO			STUPEŇ:	DUR
			DATUM:	10/2018
			MĚŘÍTKO:	1:25
			FORMÁT:	2xA4
			ČÁST:	Č. SLOŽKY:
OBSAH:			E.1.3	4