

Výstavba PZS na přejezdech P4945 v km 10,216 a P4947 v km 11,714 v trati Nymburk hl.n. - Poříčany
SO 11-13-02 Rekonstrukce přejezdu P4947 v km 11,714

PODÉLNÝ PROFIL

Měřítko 1:500/50

KRAJ - OKRES
KATASTRÁLNÍ ÚZEMÍ - ČÍSLO POZEMKU
DRUH - VYUŽITÍ POZEMKU
VLASTNÍK

KRAJ STŘEDOČESKÝ, OKRES NYMBURK	
708 232 NYMBURK - parc. č. 1810/1	
OSTATNÍ PLOCHA - DRÁHA	
ČR / Správa železniční dopravní cesty, s.o.,	Dlážděná 1003/7, Praha 1, Nové Město, 110 00

PARAMETRY ZAOBLENÍ LOMŮ SKLONŮ

STANIČENÍ STÁVAJÍCÍCH OBJEKTŮ

NIVELETA TK - NOVÝ STAV

NIVELETA TK - STÁVAJÍCÍ STAV

VODOROVNÝ POSUN (L) VLEVO
OSY KOLEJE (m) (P) VPRAVO
SVISLÝ POSUN (-) POKLES
OSY KOLEJE (m) (+) ZDVIH

KÓTY NIVELETY TK (m)
- NOVÝ STAV (V ZAMĚŘENÝCH BODECH)

KÓTY NIVELETY TK
- STÁVAJÍCÍ STAV (ZAMĚŘENÉ BODY)

SROVNÁVACÍ ROVINA (m)


STANIČENÍ ZAMĚŘENÝCH BODŮ KOLEJE

STANIČENÍ TRATI

SKLONOVÉ POMĚRY NOVÉ

SMĚROVÉ POMĚRY NOVÉ

ŽELEZNIČNÍ SVRŠEK
-stávající stav
-nový stav
ŽELEZNIČNÍ SPODEK

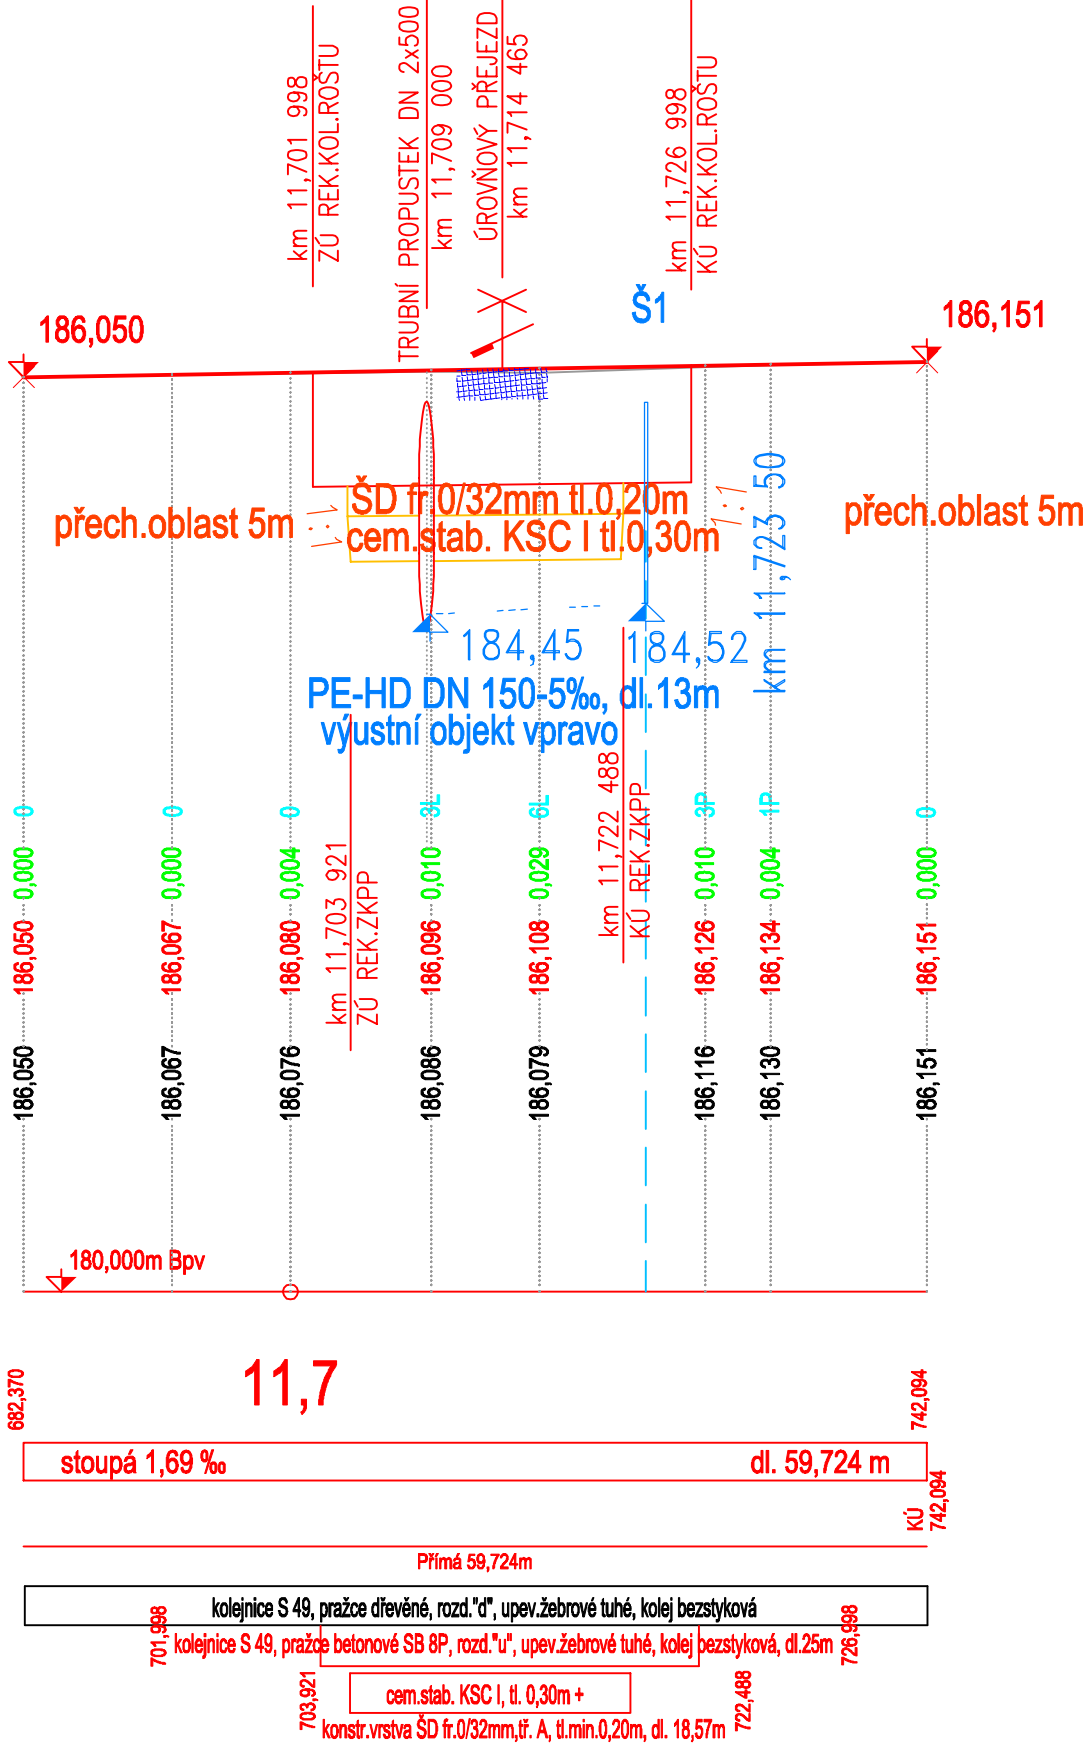

SO 11-13-02 Přejezdová konstrukce na přejezdu P4947 v km 11,714

Souřadnicový systém: S—JTSK
Výškový systém: Bpv

ZADAVATEL:	SŽDC s.o., Stavební správa západ, Sokolovská 278, 190 00 Praha 9		PROJEKT servis spol. s r. o. U Elektry 830/2b 198 21 PRAHA 9 - Hloubětín IČ: 49823141 tel.: 281 090 826	
VYPRACOVAL/ODP.PROJ.SO:	Ing. VLADIMÍR HRDLIČKA			
ODP. PROJ. STAVBY:	Ing. VLADIMÍR HRDLIČKA			
KRAJ: STŘEDOČESKÝ		OKRES: NYMBURK	OBEC: NYMBURK	
AKCE: VÝSTAVBA PZS NA PŘEJEZDECH P4945 V KM 10,216 A P4947 V KM 11,714 V TRATI NYMBURK HL.N. - POŘÍČANY E.1.3 Železniční přejezdy			Č. ZAKÁZKY:	ZAK—2018—14
OBSAH: PODÉLNÝ PROFIL TK			STUPEŇ:	DUR
			DATUM:	10/2018
			MĚŘÍTKO:	1:500/50
			FORMÁT:	2xA4
			ČÁST:	Č. SLOŽKY: 3