




PF 7 KM 36.5575

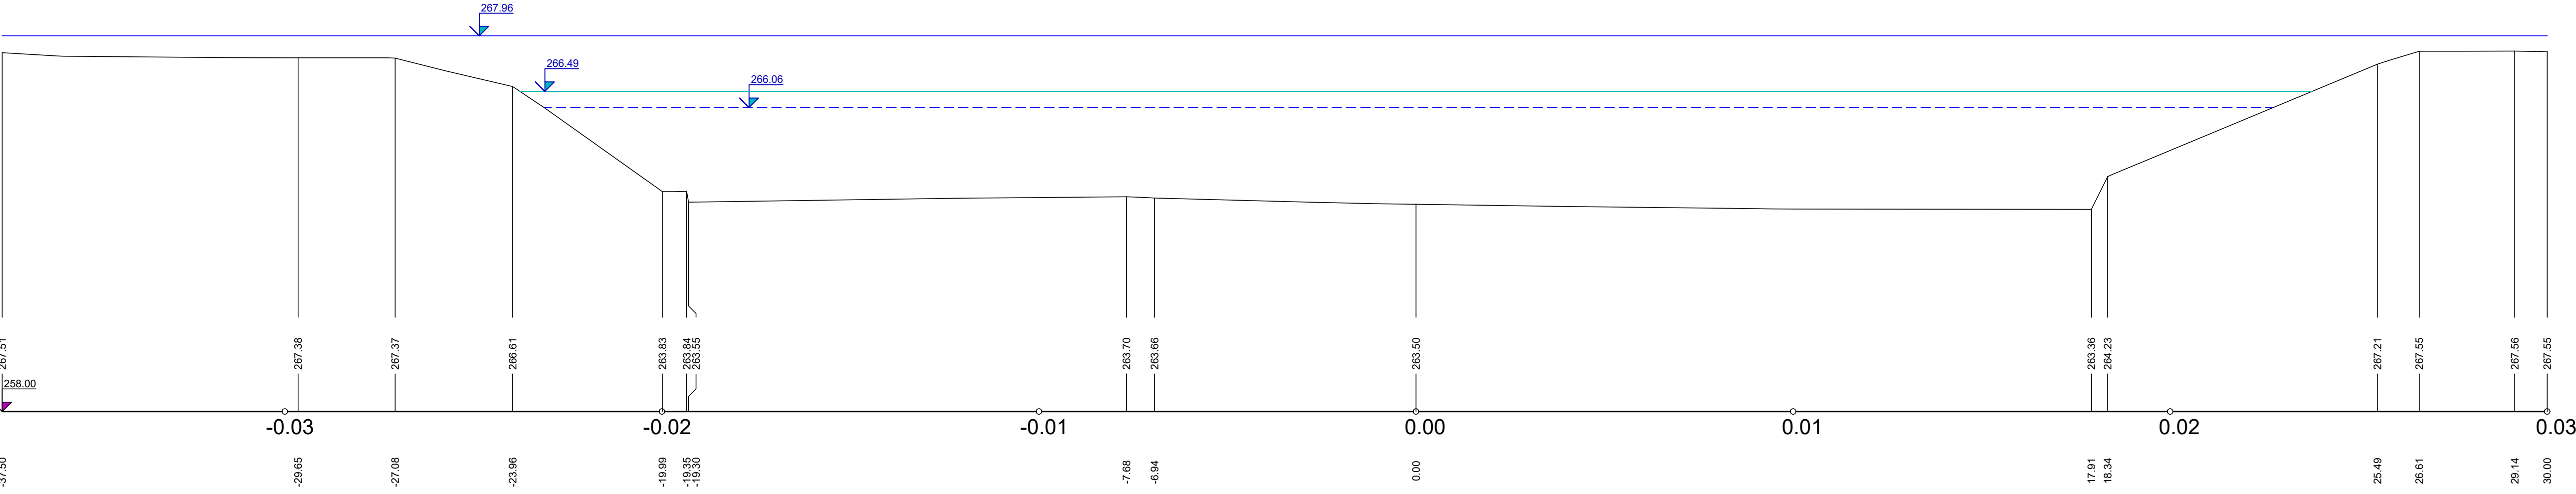

PF 8 KM 36.5775

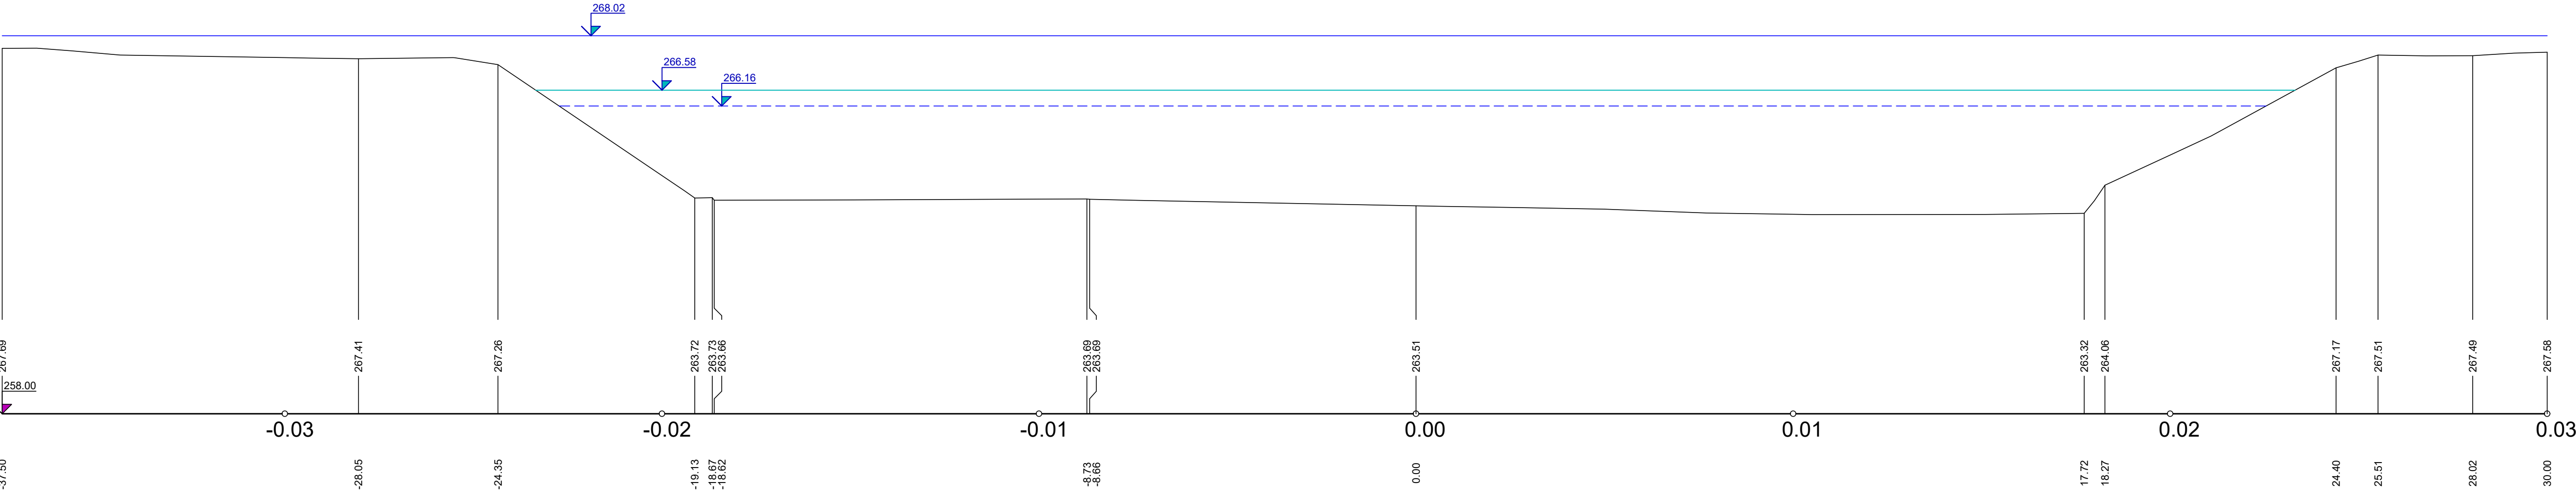

PF 9 KM 36.5970

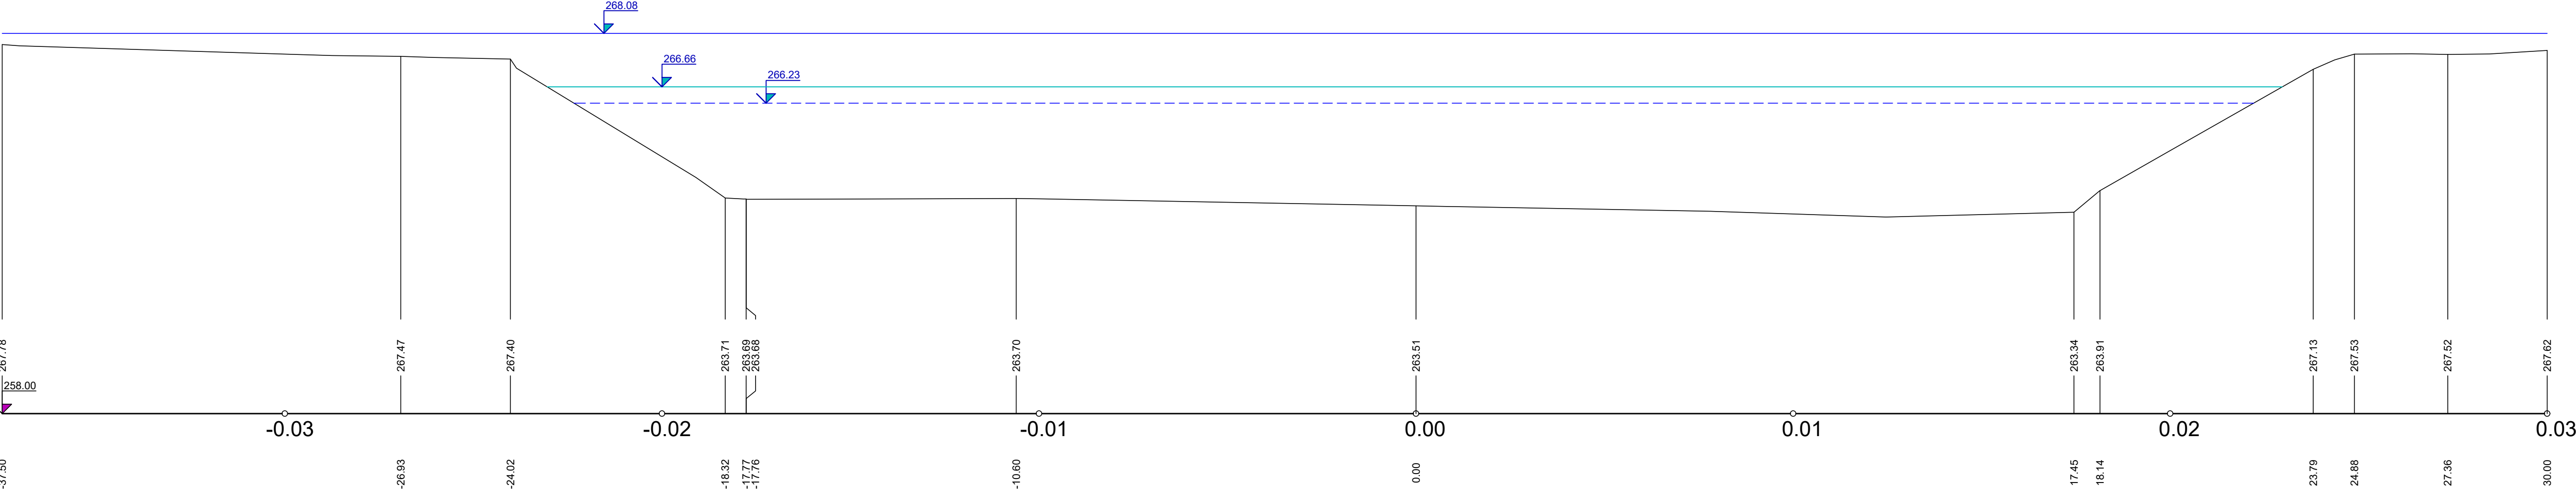

LEGENDA HLADIN :

- HLADINA Q100
- HLADINA Q20
- HLADINA Q5

REVIZE Č.	DATUM	ZMĚNA	ČÍSLO SOUPRAVY:

SOURADNICOVÝ SYSTÉM : JTSK
VÝŠKOVÝ SYSTÉM : BpV
KATASTRÁLNÍ OZEMÍ : ČESKÝ TĚŠÍN

LINEPLAN s.r.o.

tel.: +420 597 578 449
fax: +420 597 579 047
GSM: +420 603 534 547
e-mail: marek.bohac@lineplan.cz

28. října 2663150, 702 00, Ostrava-Moravská Ostrava

OBJEDNATEL	Správa železnic, státní organizace		
ODPOVĚDNÝ PROJ. OBJ.: PS	NAVRHL. VYPRACOVAL	KONTROLOVAL	
ING. MAREK BOHÁČ	ING. MAREK BOHÁČ	-	
KRAJ : MORAVSKOSLEZSKÝ	POVĚŘENÝ OÚ : IMÚ ČESKÝ TĚŠÍN	OPEC : ČESKÝ TĚŠÍN	
AKCE	STUPĚN PD	DOS + DPS	
MOST KM 139.112 TRATI ČESKÝ TĚŠÍN – ST. HR. PR ODSTRANĚNÍ HAVARIJNÍHO STAVU SPÁDOVÉHO STUPNĚ	DATUM	12/2023	
	ARCH. ČÍSLO	10/233 - A - 15	
	POČ. FORMÁTŮ	9 x A4	
	MĚŘÍTKO	1 : 100	
NÁZEV PŘÍLOHY			Č. PŘÍLOHY
TOK : PŘÍČNÉ PROFILY PF 7 - PF 9			D.1.1.3.3