




PF 1 KM 36.4270

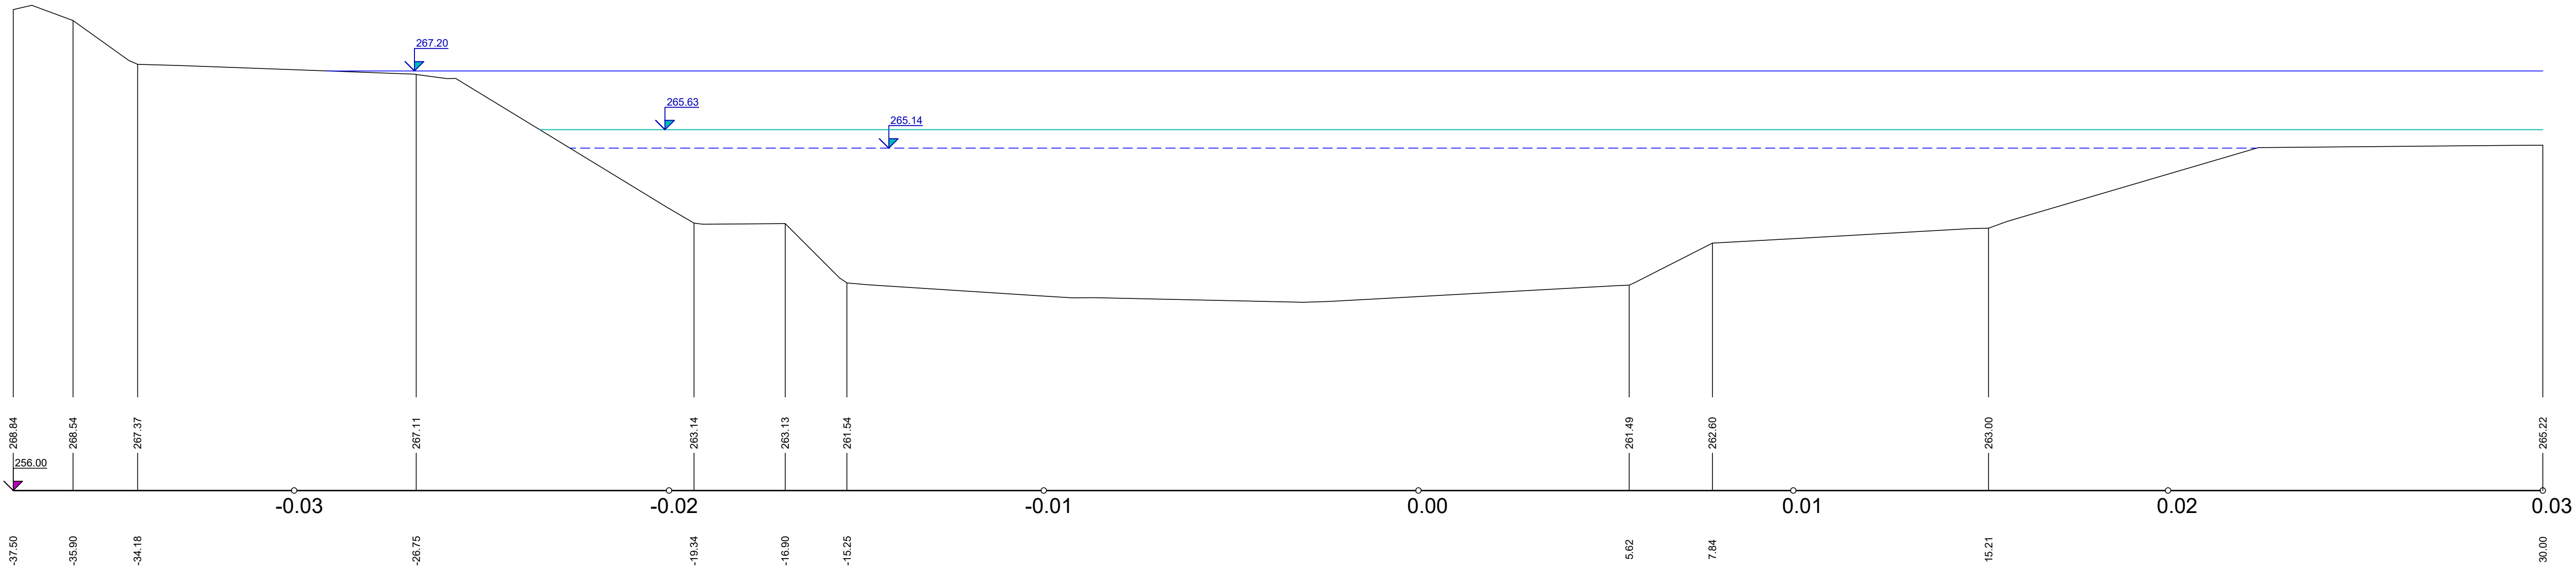

PF 2 KM 36.4540

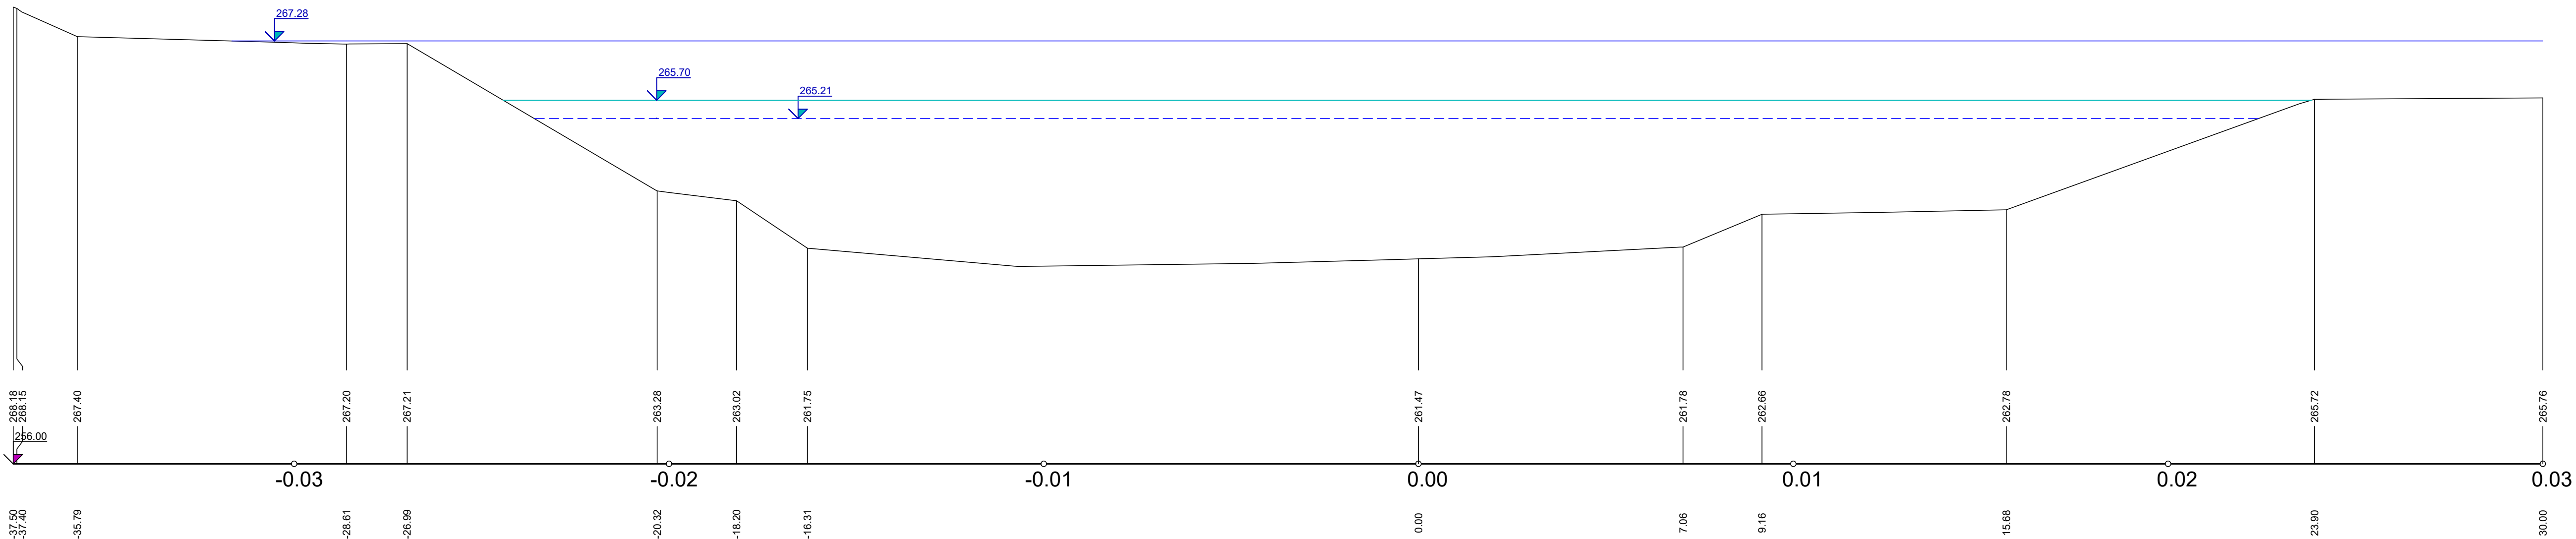

PF 3 KM 36.4850

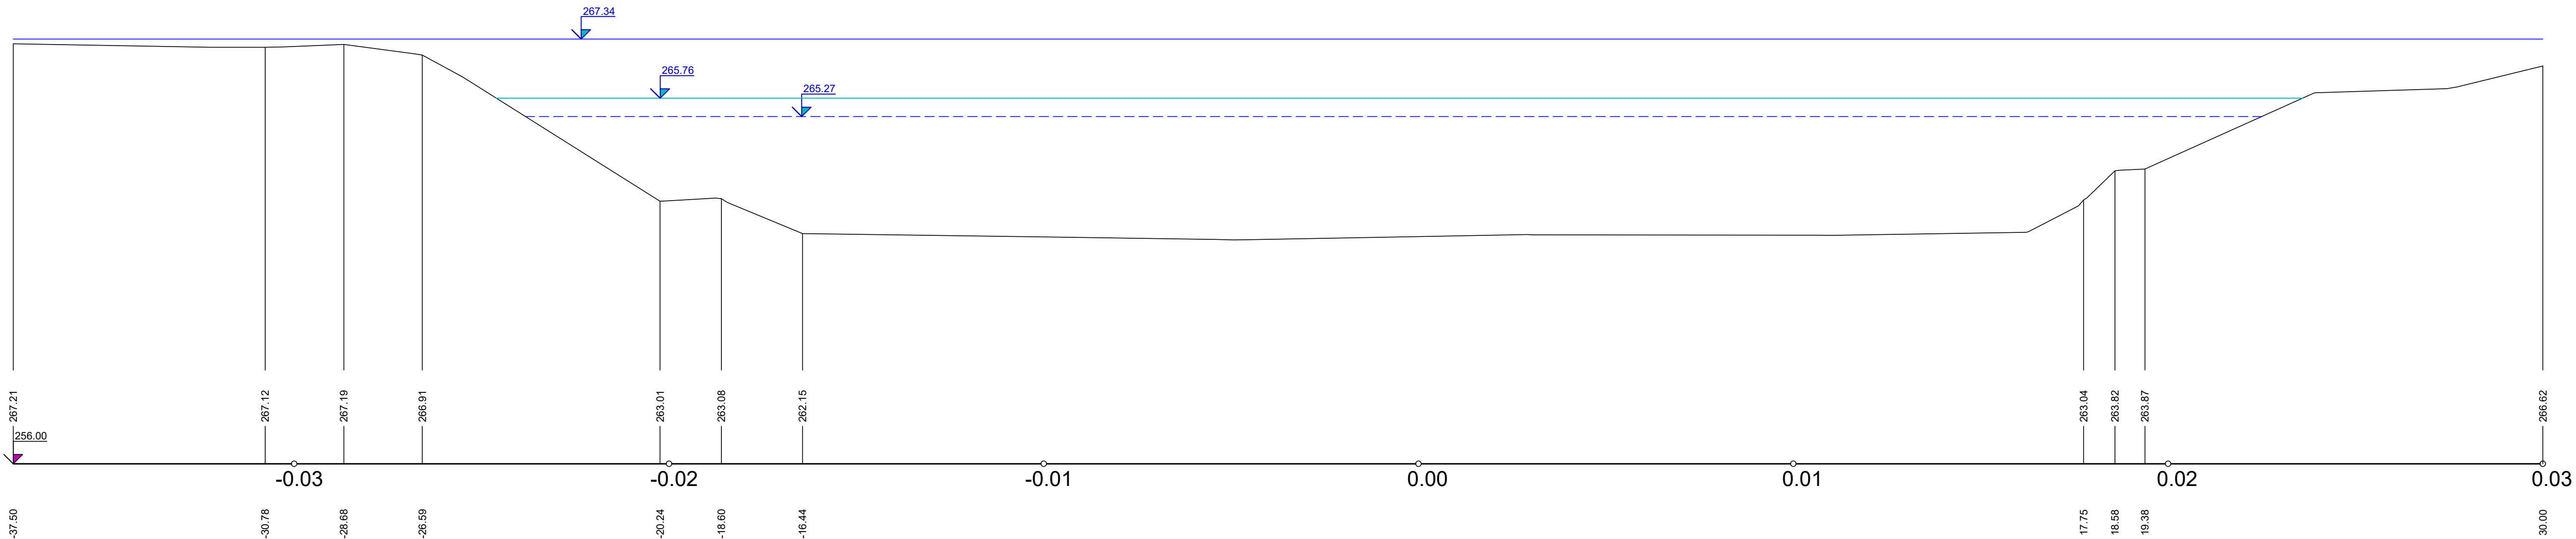

LEGENDA HLADIN :



<div></div>	HLADINA Q100
<div></div>	HLADINA Q20
<div></div>	HLADINA Q5

REVIZE Č.	DATUM	ZMĚNA	ČÍSLO SOUPRAVY:

SOUŘADNICOVÝ SYSTÉM : JTSK
VÝŠKOVÝ SYSTÉM : BpV
KATASTRÁLNÍ OZEMÍ : ČESKÝ TĚŠÍN

LINEPLAN s.r.o.
28. října 2663/150, 702 00, Ostrava-Moravská Ostrava

tel.: +420 597 578 449
fax: +420 597 579 047
GSM: +420 603 534 547
e-mail: marek.bohac@lineplan.cz

OBJEDNATEL		Správa železnic, státní organizace	
ODPOVĚDNÝ PROJ. OBJ.: PS		NAVRL. VYPRACOVAL	KONTROLOVAL
ING. MAREK BOHÁČ		ING. MAREK BOHÁČ	
KRAJ : MORAVSKOSLEZSKÝ		POVĚŘENÝ ŮO : IMÚ ČESKÝ TĚŠÍN	OBEČ : ČESKÝ TĚŠÍN
AKCE		STUPĚN PD	DOS + DPS
		DATUM	12/2023
		ARCH. ČÍSLO	10/23/3 - A - 13
		POČ. FORMÁTŮ	9 x A4
		MĚŘITKO	1 : 100
NÁZEV PŘÍLOHY		Č. PŘÍLOHY	
TOK : PŘÍČNÉ PROFILY PF 1 - PF 3		D.1.1.3.1	