




PF 4 KM 36.4970

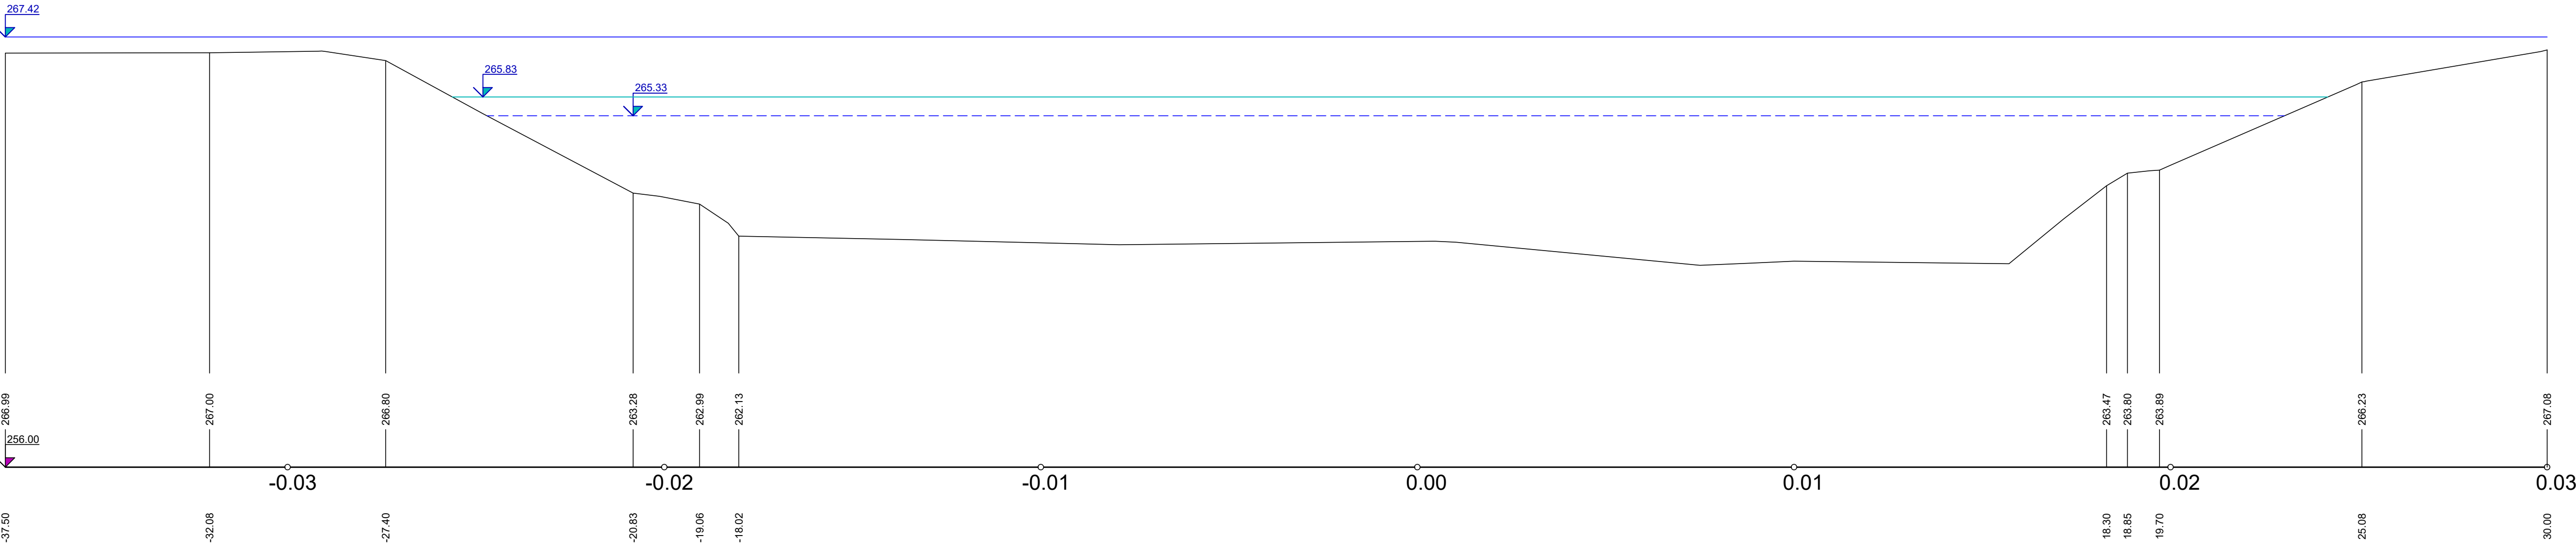

PF 5 KM 36.5130

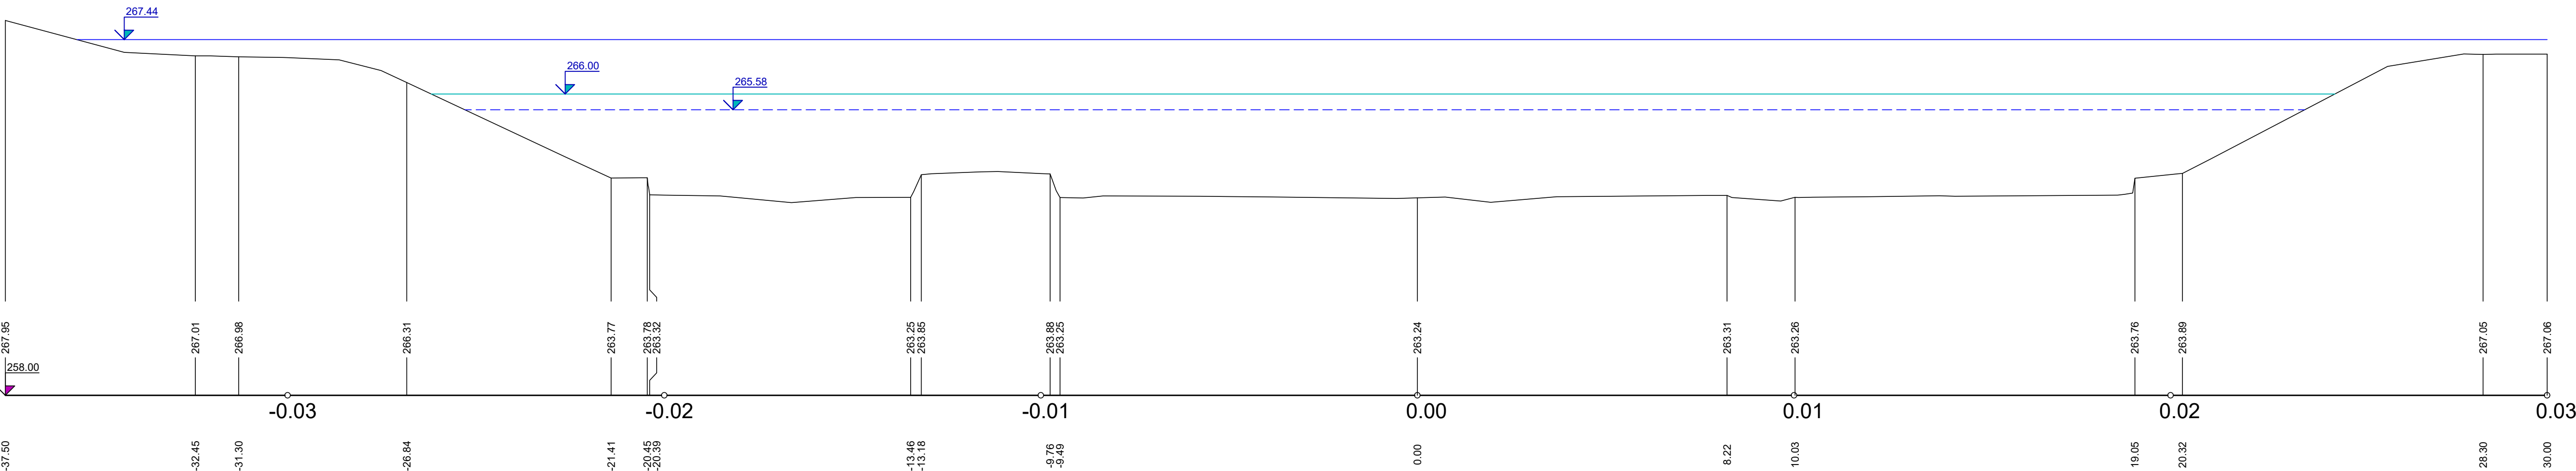

PF 6 KM 36.5371

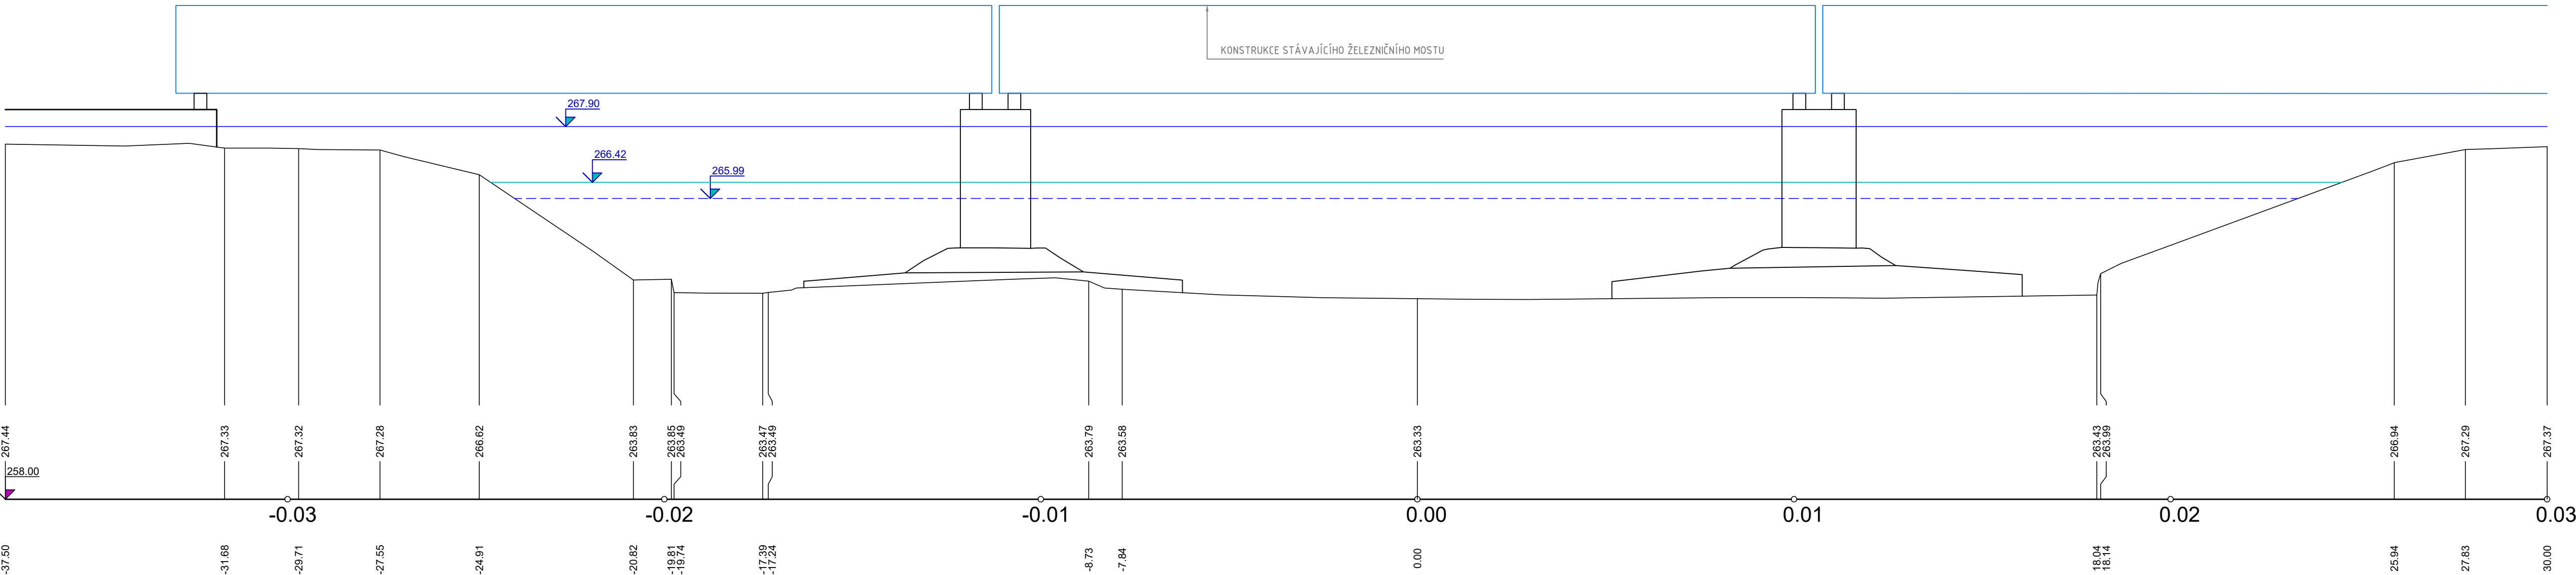

LEGENDA HLADIN :

- HLADINA Q100
- HLADINA Q20
- HLADINA Q5

REVIZE Č.	DATUM	ZMĚNA	ČÍSLO SOUPRAVY:

SOURADNICOVÝ SYSTÉM : JTSK
VÝŠKOVÝ SYSTÉM : BpV
KATASTRÁLNÍ OZEMÍ : ČESKÝ TĚŠÍN

LINEPLAN s.r.o.

tel.: +420 597 578 449
fax: +420 597 579 047
GSM: +420 603 534 547
e-mail: marek.bohac@lineplan.cz

OBJEDNATEL Správa železnic, státní organizace		
ODPOVĚDNÝ PROJ. OBJ.: PS	NAVRHL. VYPRACOVAL	KONTROLOVAL
ING. MAREK BOHÁČ	ING. MAREK BOHÁČ	-
KRAJ: MORAVSKOSLEZSKÝ	POVĚŘENÝ ŮO: IMÚ ČESKÝ TĚŠÍN	OBEČ: ČESKÝ TĚŠÍN
AKCE		STUPĚN PD
MOST KM 139.112 TRATI ČESKÝ TĚŠÍN – ST. HR. PR ODSTRANĚNÍ HAVARIJNÍHO STAVU SPADOVÉHO STUPNĚ		DOS + DPS
		DATUM
		12/2023
		ARCH. ČÍSLO
		10/23/3 - A - 14
		POČ. FORMÁTU
		9 x A4
		MĚŘÍTKO
		1:100
NÁZEV PŘÍLOHY		
TOK : PŘÍČNÉ PROFILY PF 4 - PF 6		
Č. PŘÍLOHY		
D.1.1.3.2		