


PF 10 KM 36.6140

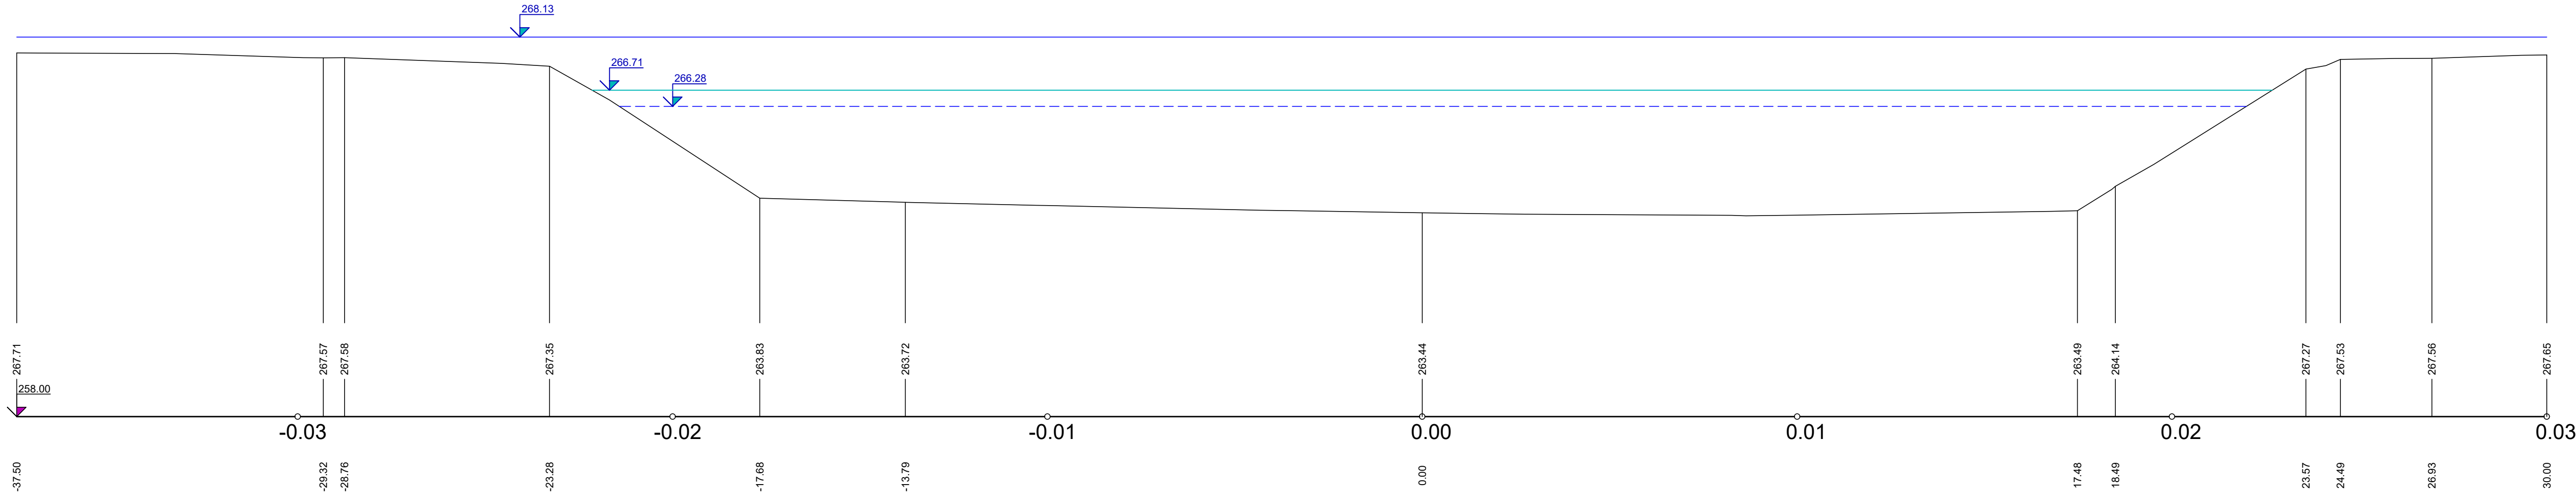

LEGENDA HLADIN :

- HLADINA Q100
- HLADINA Q20
- HLADINA Q5

REVIZE Č.	DATUM	ZMĚNA	ČÍSLO SOUPRAVY:

SOUŘADNICOVÝ SYSTÉM : JTSK
VÝŠKOVÝ SYSTÉM : BpV
KATASTRÁLNÍ ÚZEMÍ : ČESKÝ TĚŠÍN

LINEPLAN s.r.o.

28. října 2663/150, 702 00, Ostrava-Moravská Ostrava

tel.: +420 597 578 449

fax: +420 597 579 047

GSM: +420 603 534 547

e-mail: marek.bohac@lineplan.cz

OBJEDNATEL		Správa železnic, státní organizace					
ODPOVĚDNÝ PROJ. OBJ., PS		NAVRHL, VYPRACOVAL		KONTROLOVAL			
ING. MAREK BOHÁČ		ING. MAREK BOHÁČ		-			
KRAJ : MORAVSKOSLEZSKÝ		POVĚŘENÝ OÚ : MěÚ ČESKÝ TĚŠÍN		OBEC : ČESKÝ TĚŠÍN			
AKCE				STUPĚŇ PD		DOS + DPS	
				DATUM		12/2023	
				ARCH. ČÍSLO		10/23/3 - A - 15	
				POČ. FORMÁTŮ		4,5 x A4	
				MĚŘÍTKO		1 : 100	
NÁZEV PŘÍLOHY				Č. PŘÍLOHY			
TOK : PŘÍČNÝ PROFIL PF 10				D.1.1.3.4			