



Boční pohledy na technologický domek Variel OPD-SP 2,5/3,6 (M 1:50)

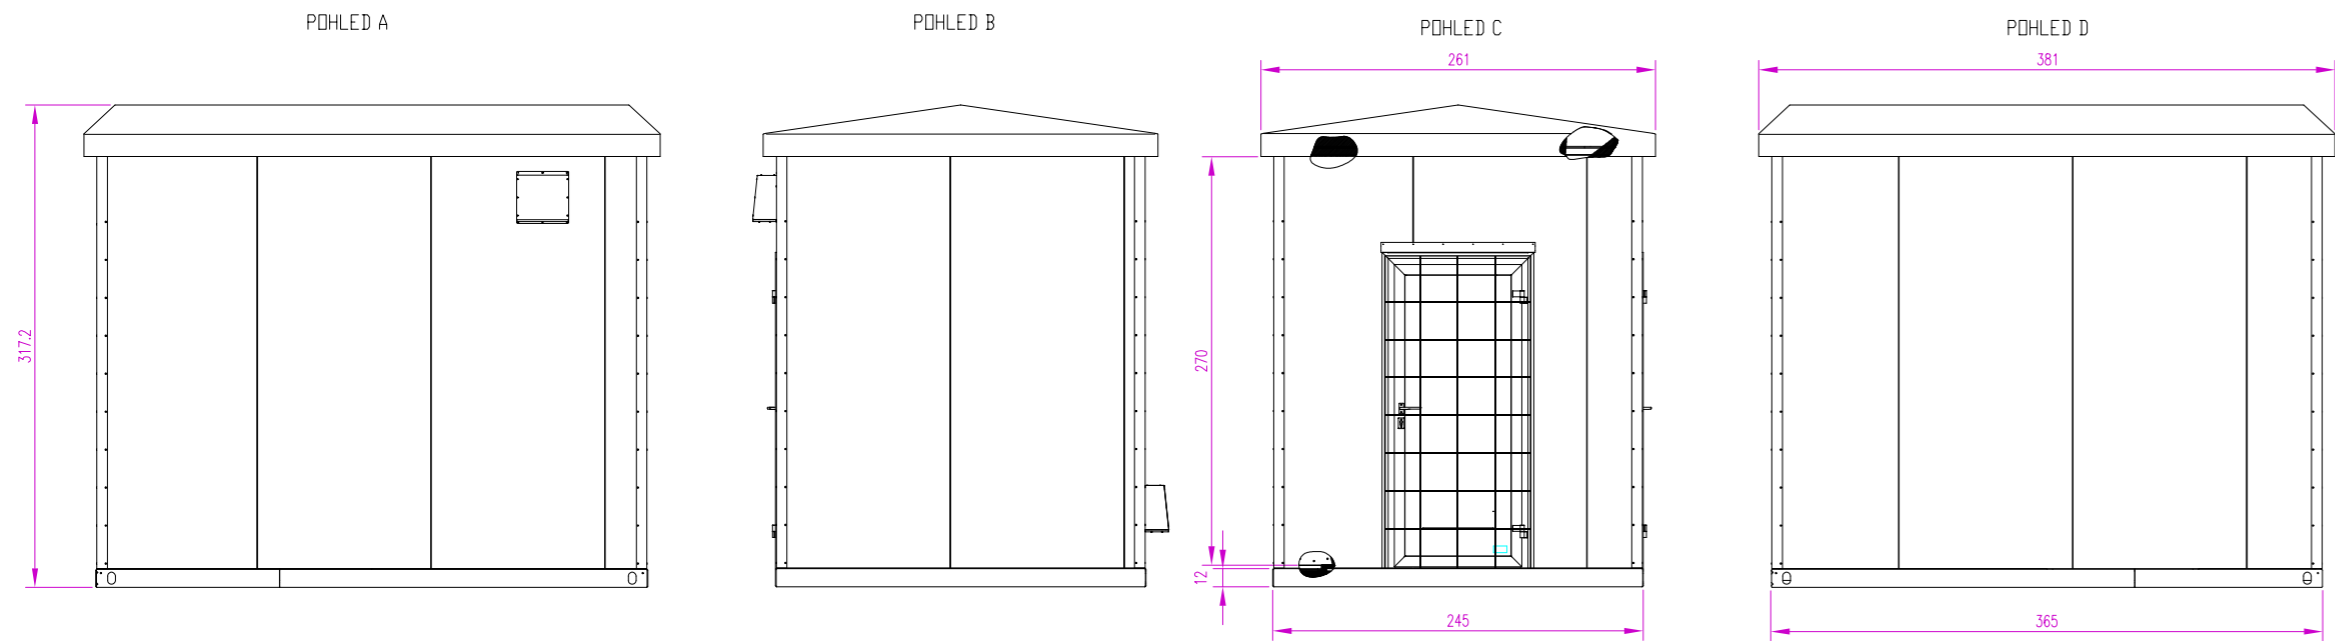

Vstupní dveře opatřeny zvenčí bezpečnostní ochranou mříží

Půdorys technologického domku  
Variel OPD-SP 2,5/3,6 (M 1:20)

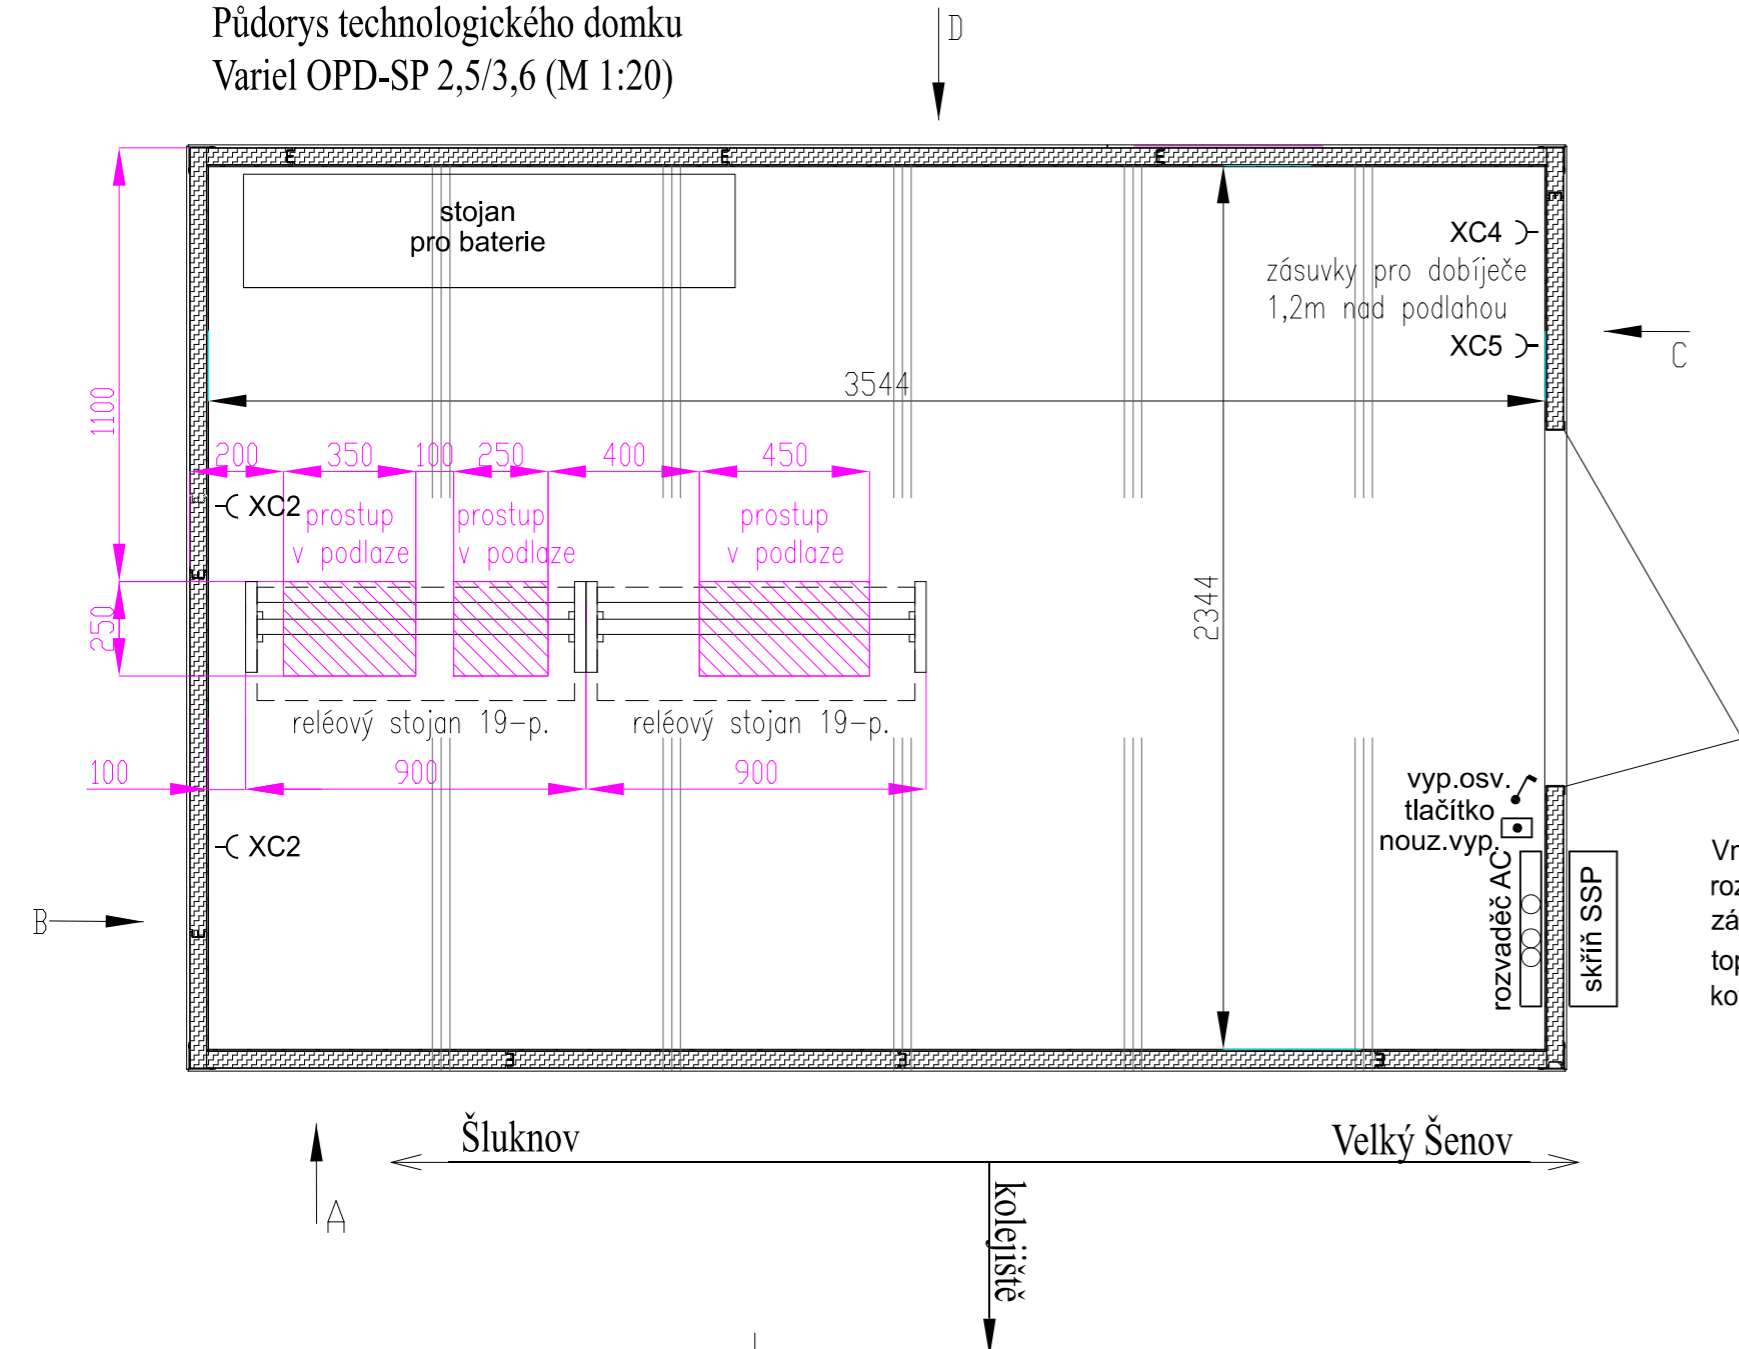

Vnitřní vybavení technologického domku:  
rozvaděč plastový v nástěnném provedení,  
zásuvky 230V/16A, zářivkové svítidla,  
topné panely, ventilátory, odvětrávací klapky,  
kotvení pro uchycení 19ti patrových stojanů

Jiná ověření:		Paré:	
Orientační schéma:		Razítka oprávněné osoby:	
Revize:		Datum:	
000		26.04.2025	
Popis:		Definitivní odevzdání dokumentace	
Kontroloval:		Ing. Ondřej Vránek	
Podpis:		Datum:	
Stavebník/Investor:		Správa železnic, státní organizace	
Adresa:		Dlážděná 1003/7, 110 00 Praha 1	
Zástupce investora:		Stavební správa západ	
Adresa:		Ke Štvanici 656/3, 186 00 Praha 8	
Zhotovitel díla:		VIAMONT Projekt, s.r.o.	
Adresa:		Českokobrodská 628, 190 11 Praha 9 – Běchovice	
Kontakt:		T: +420 477 070 481 E: info@viamontprojekt.cz	
Zhotovitel částí/objektu:			
Adresa:			
Kontakt:			
Hlavní projektant (HIP):		Ing. Ondřej Vránek	
Specialista:		---	
Název stavby/akce:		Doplnění závor na přejezdu P3550 v km 14,664 na trati Šluknov – Dolní Poustevna – Dolní Poustevna st. hr.	
Označení investora:		S632300081	
Název části:		Přejezdové zabezpečovací zařízení (PZZ)	
Označení části:		D.1.1.3	
Název objektu/díle části:		Železniční přejezd v km 14,664 (P3550), PZZ	
Označení objektu/komplexu:		PS 01-01-31	
Název přílohy:		Technologický objekt přejezdu P3550	
Název díle části přílohy:		-	
Odpovědný projektant:		Zpracovatel přílohy: Ing. Marek Štětka	
Měřítko:		-	
Formáty:		3x A4	
Kraj:		Ústecký	
Katastrální území:		Velký Šenov [779768]	
TUDU:		1181 12	
Označení investora:..		Stupeň dokumentace: Část:	
S 6 3 2 3 0 0 0 8		1 - P D P S - D 1 1 0 3	
Objekt:		Podobojekt:	
- P S 0 1 0 1 3 1 - X X		- 2 - 4 0 5 - 0 0 0	
Příloha:		Revize:	
[Prostor pro další informace]			