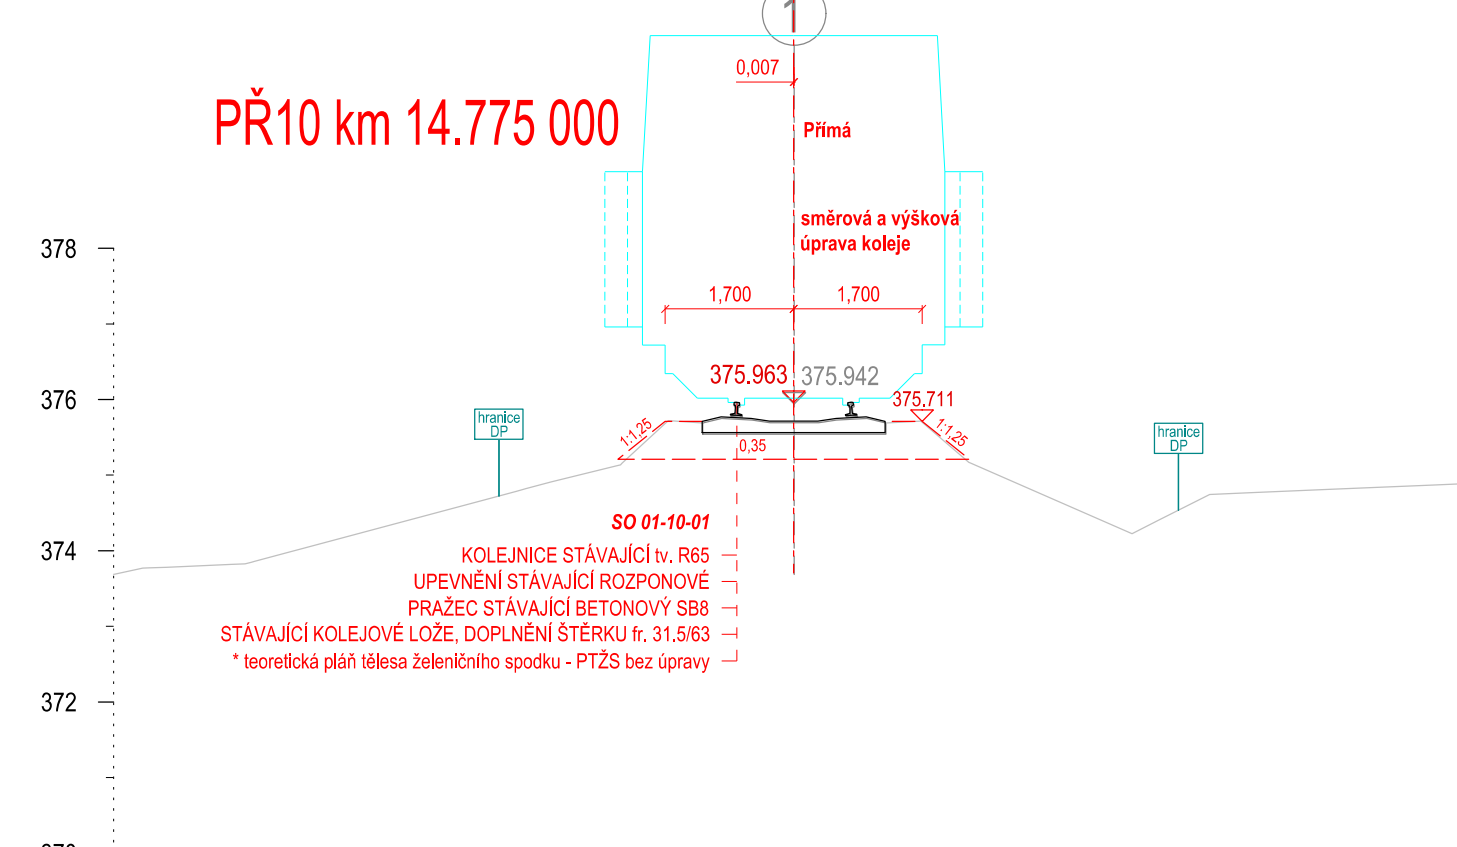
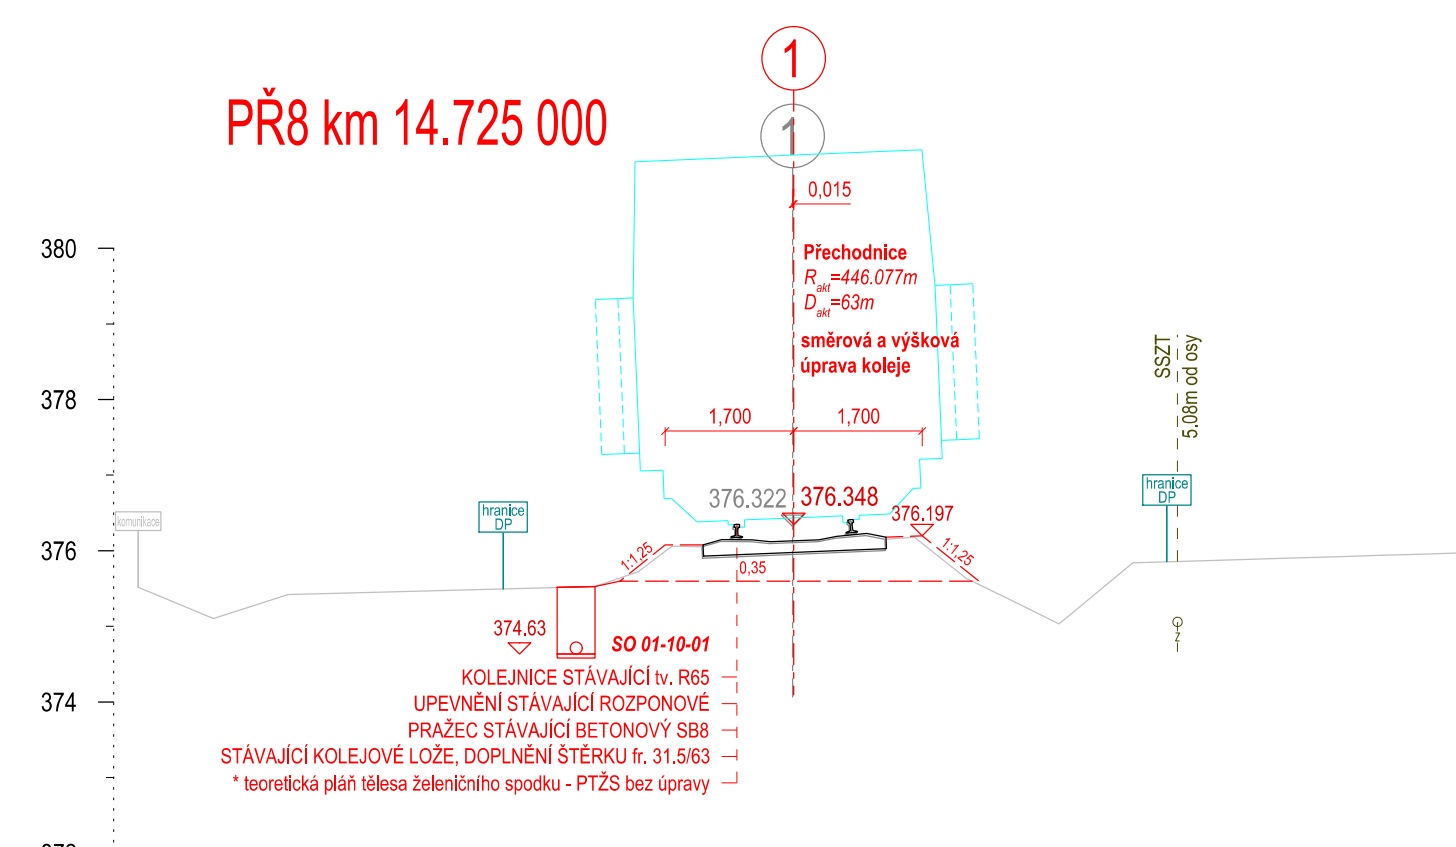
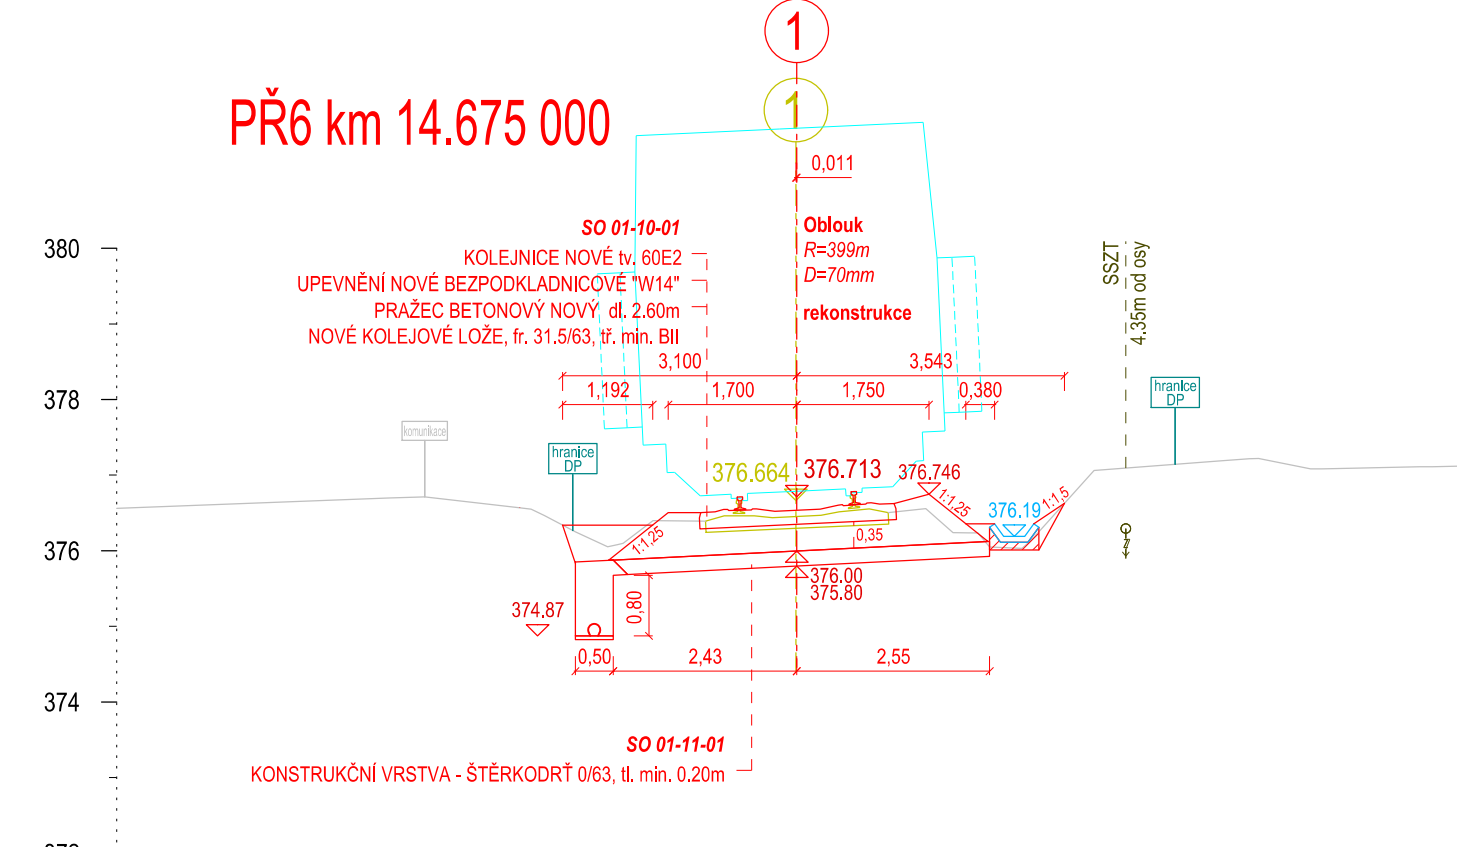
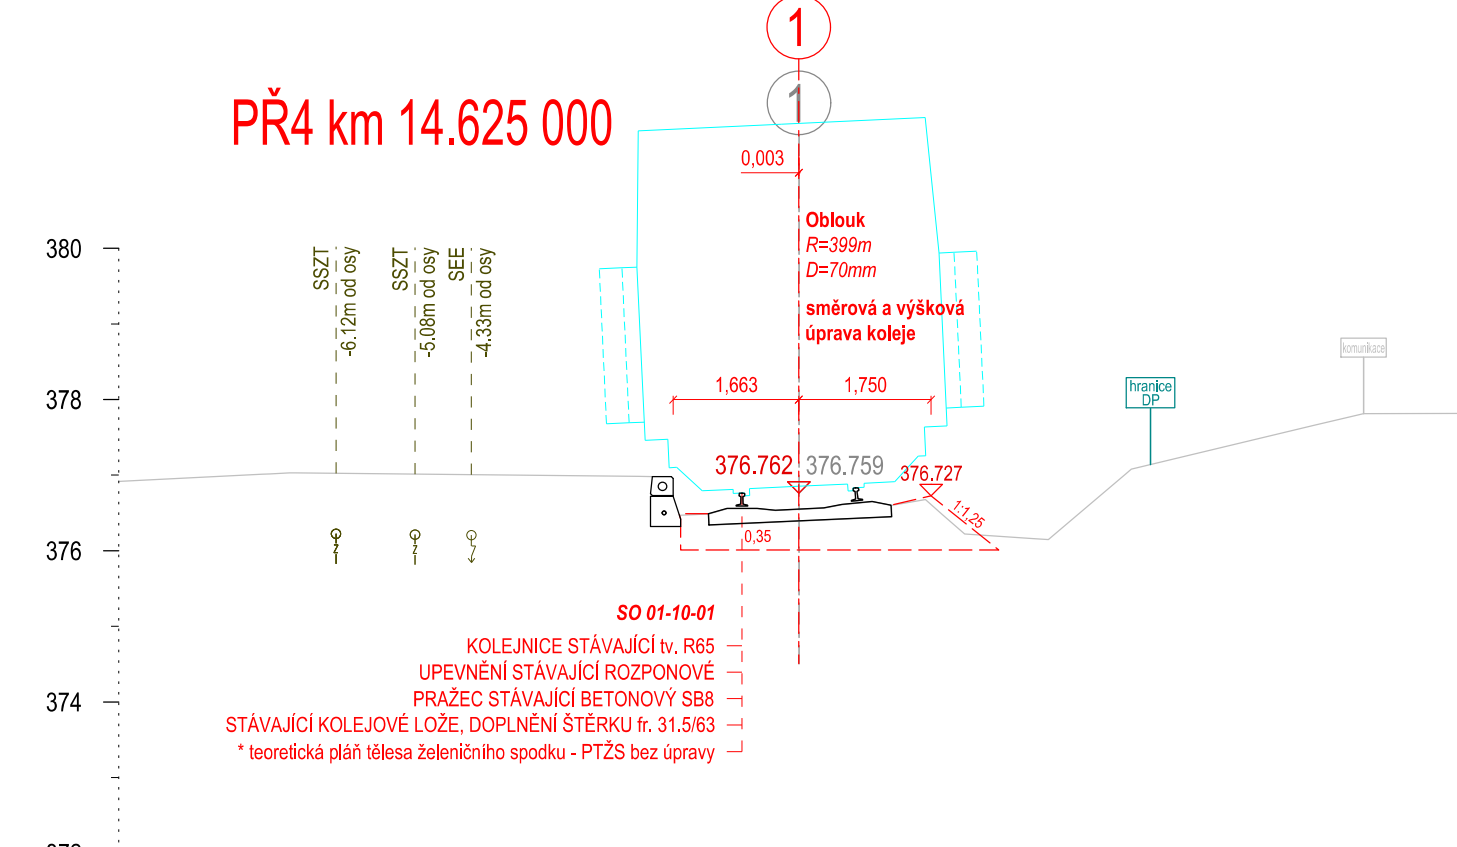
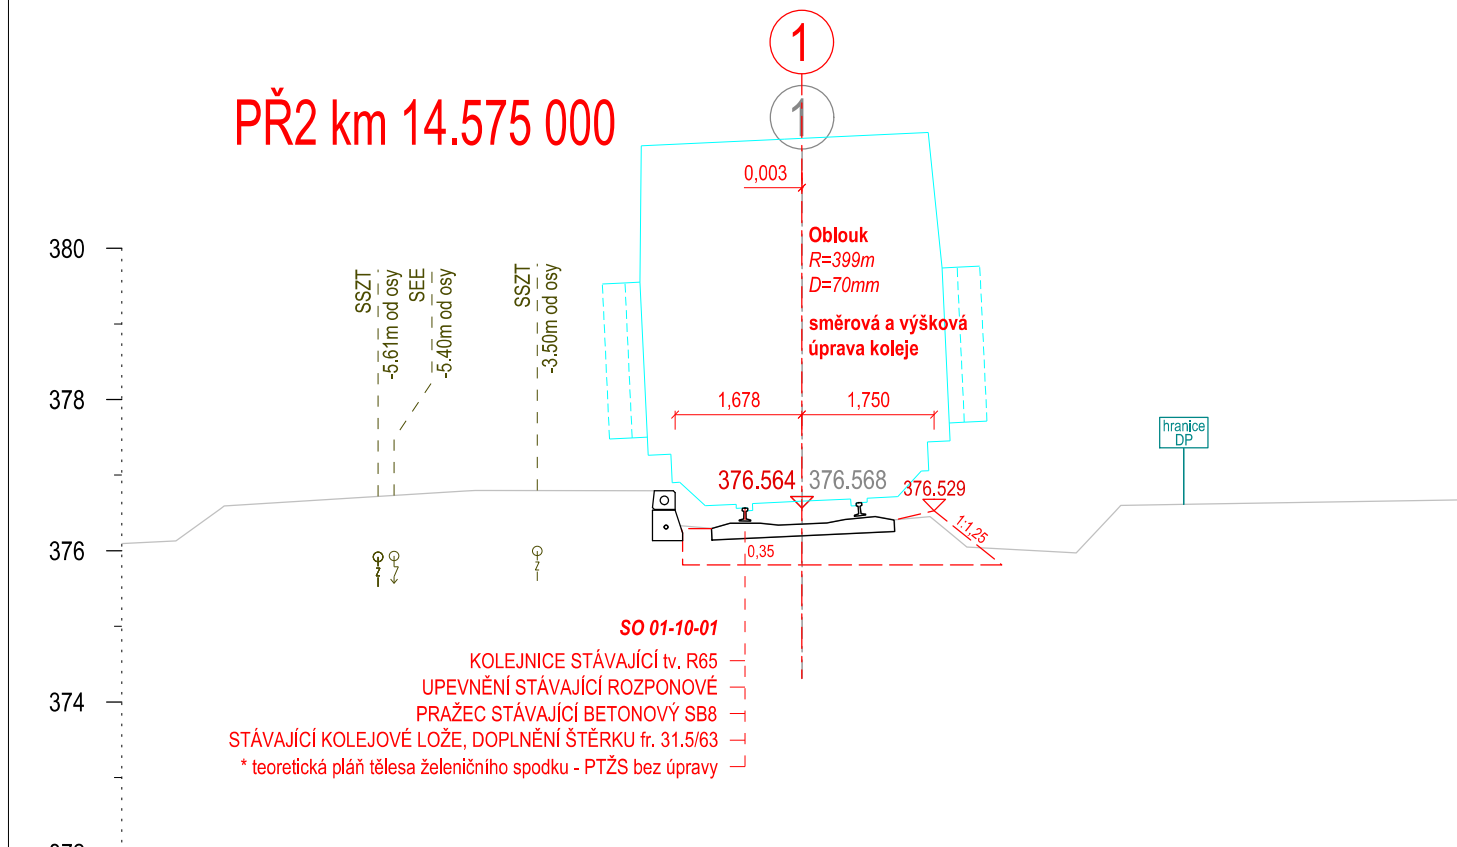
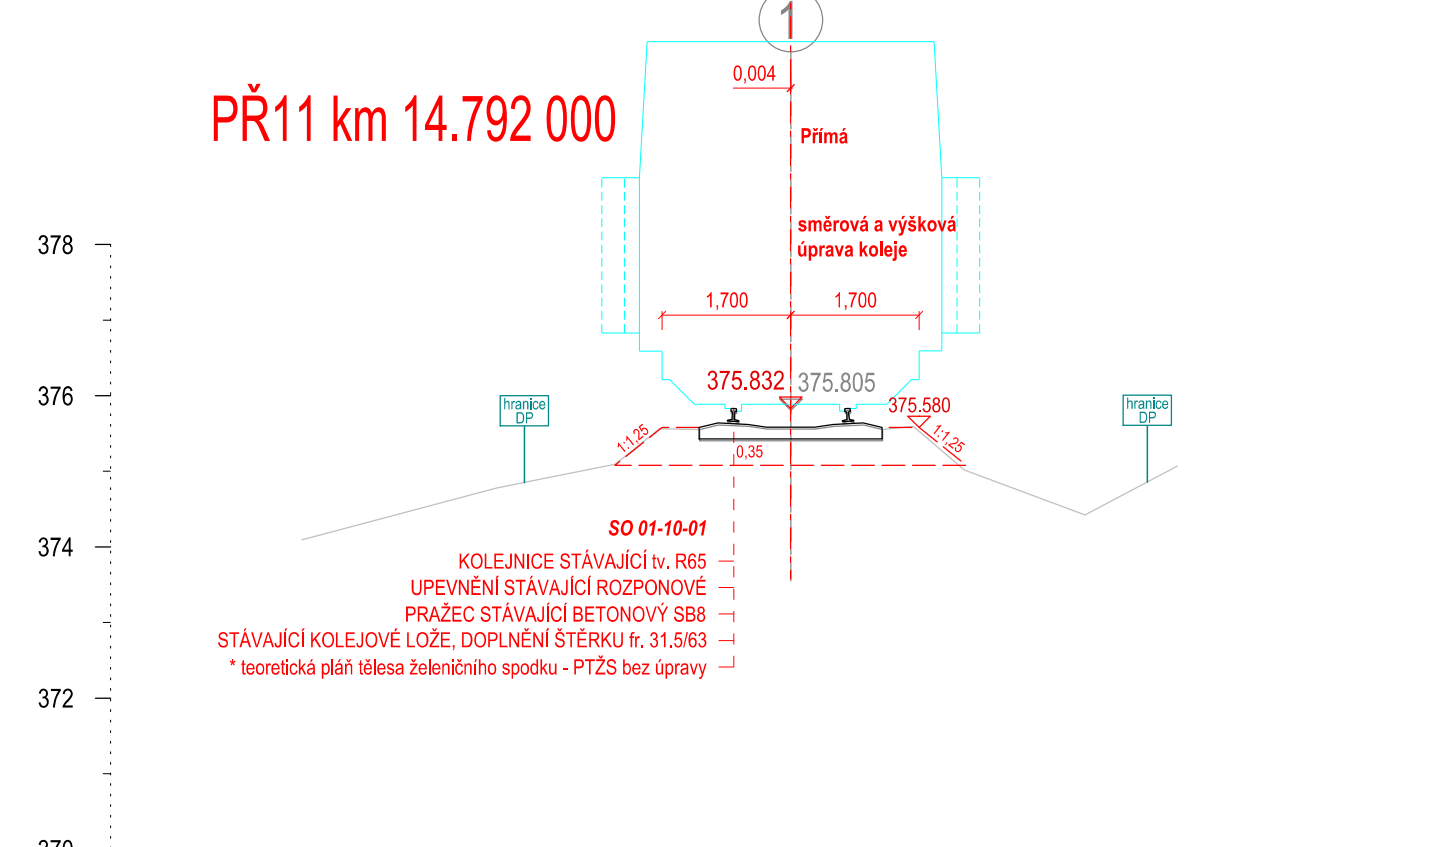
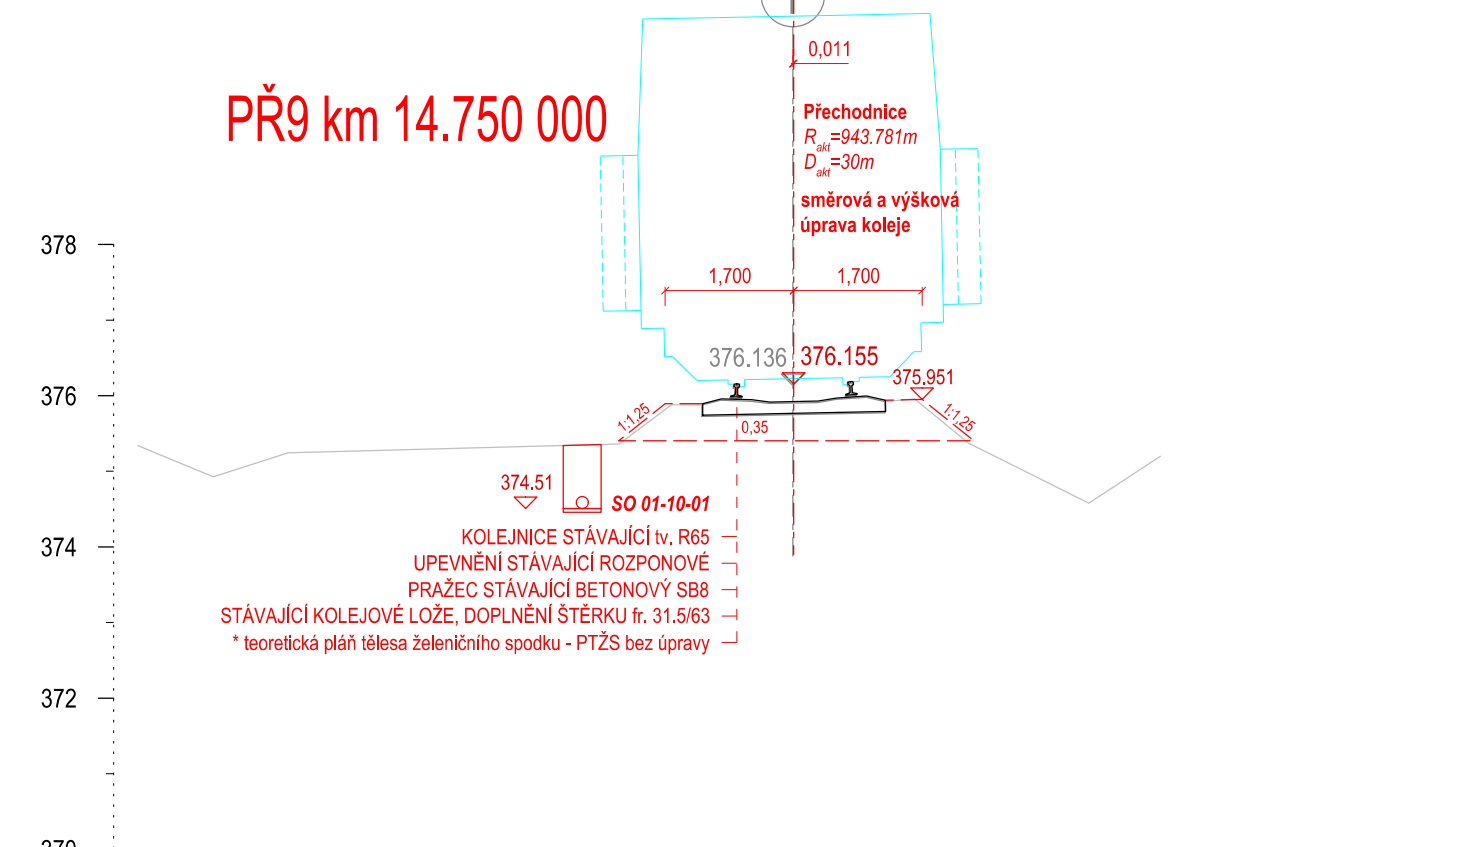
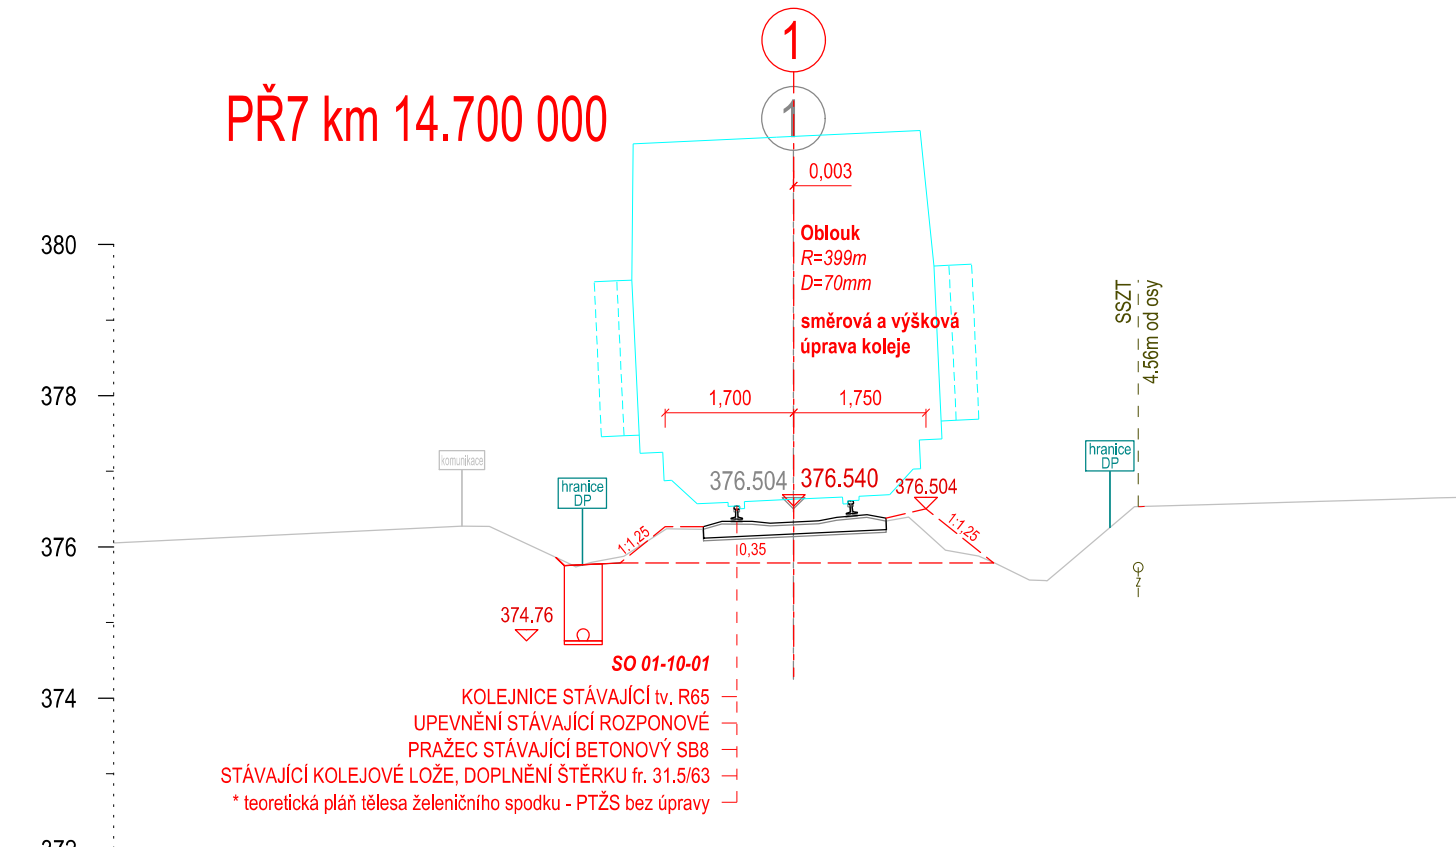
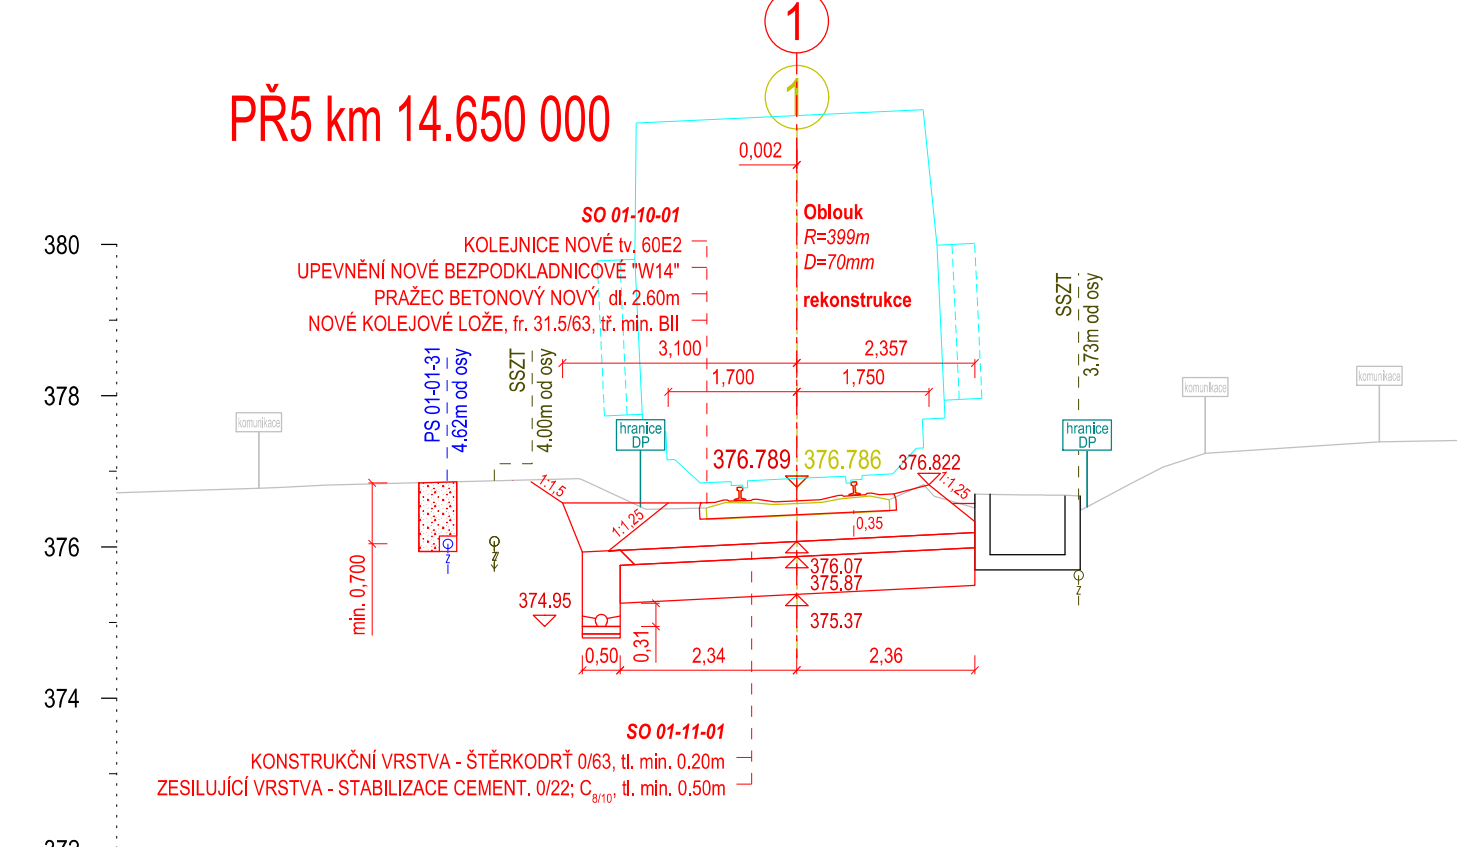
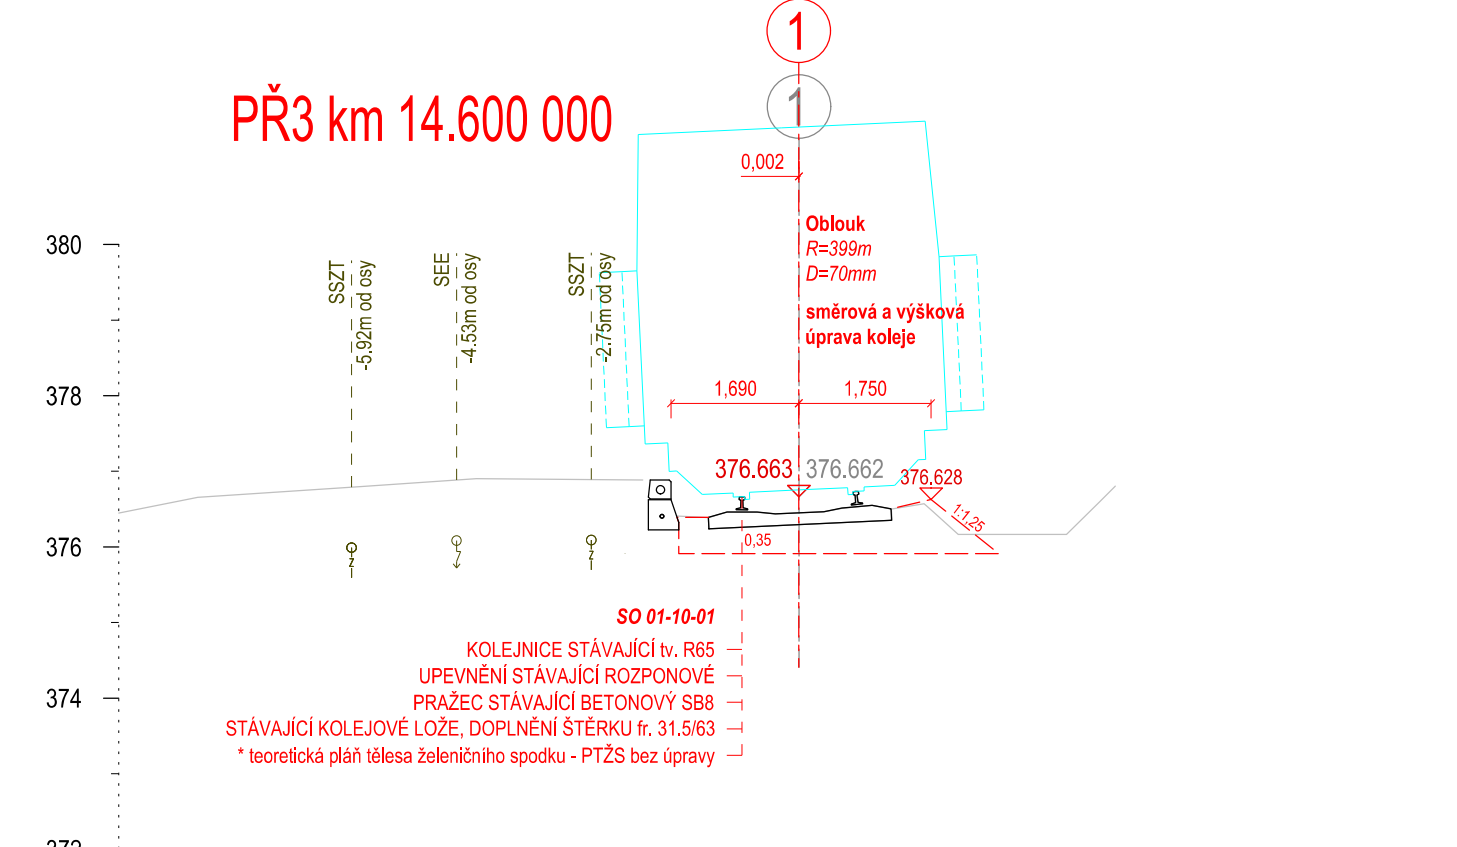
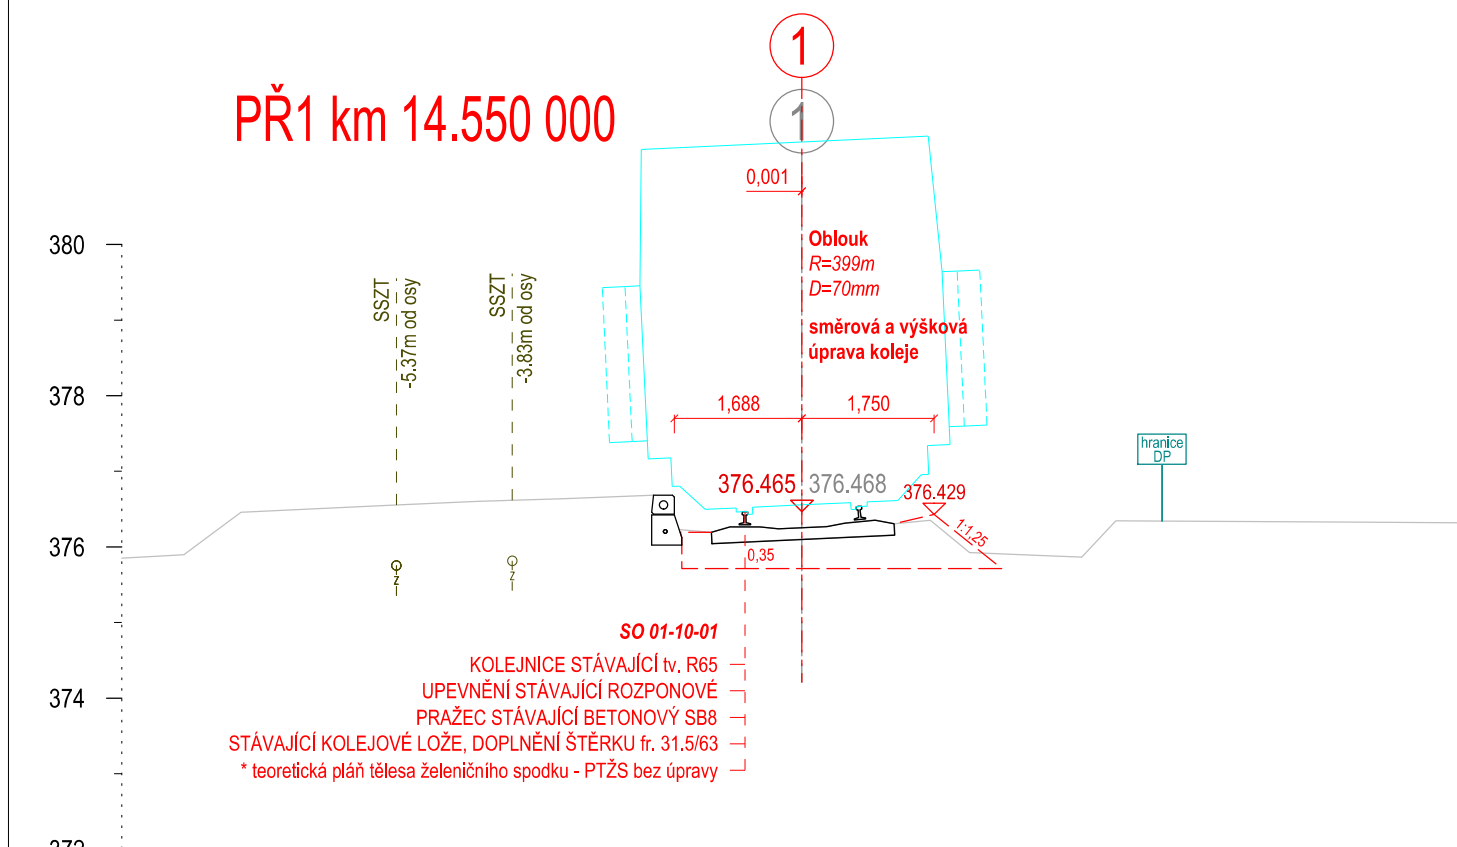


Příčné řezy  
M 1:100

[illegible]